

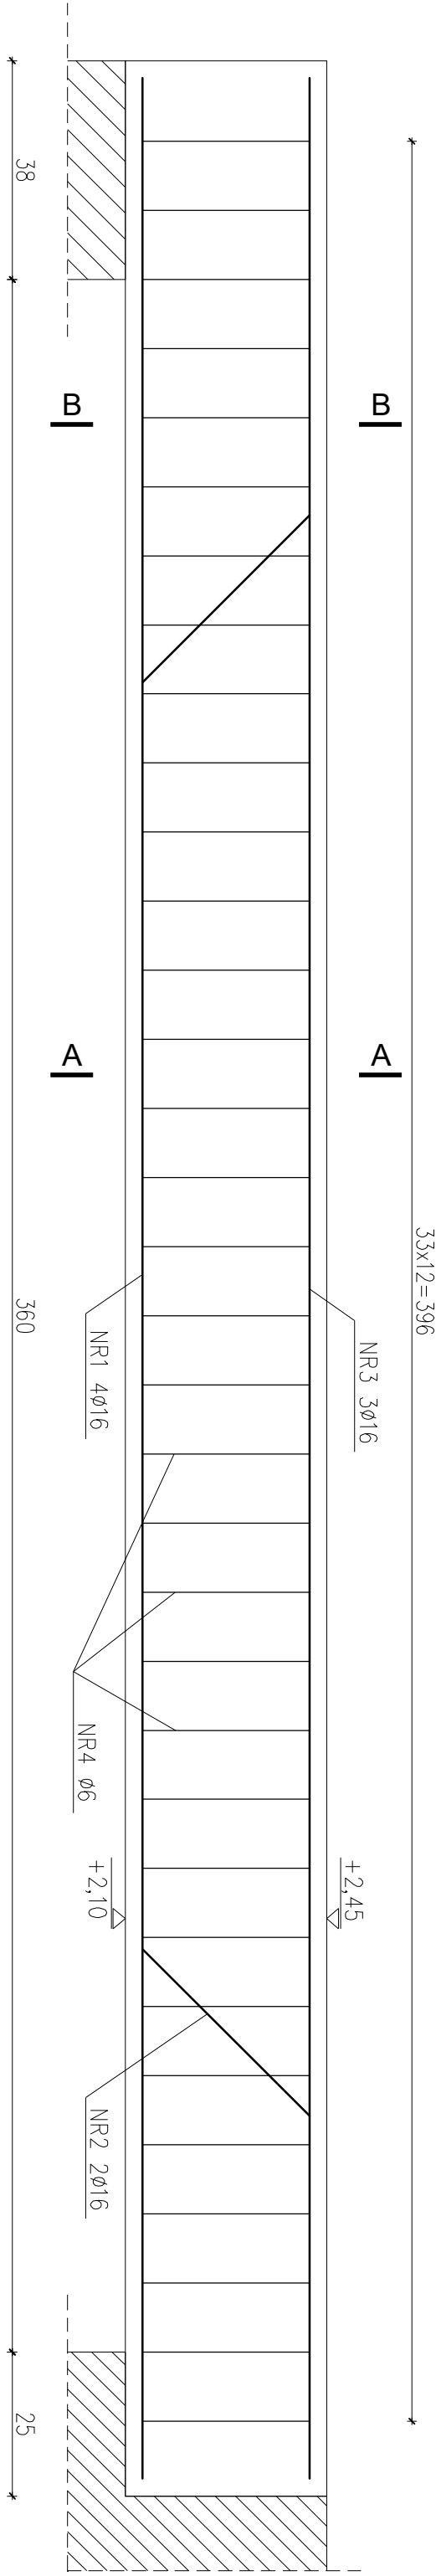


Poz. 7 - szt. 1

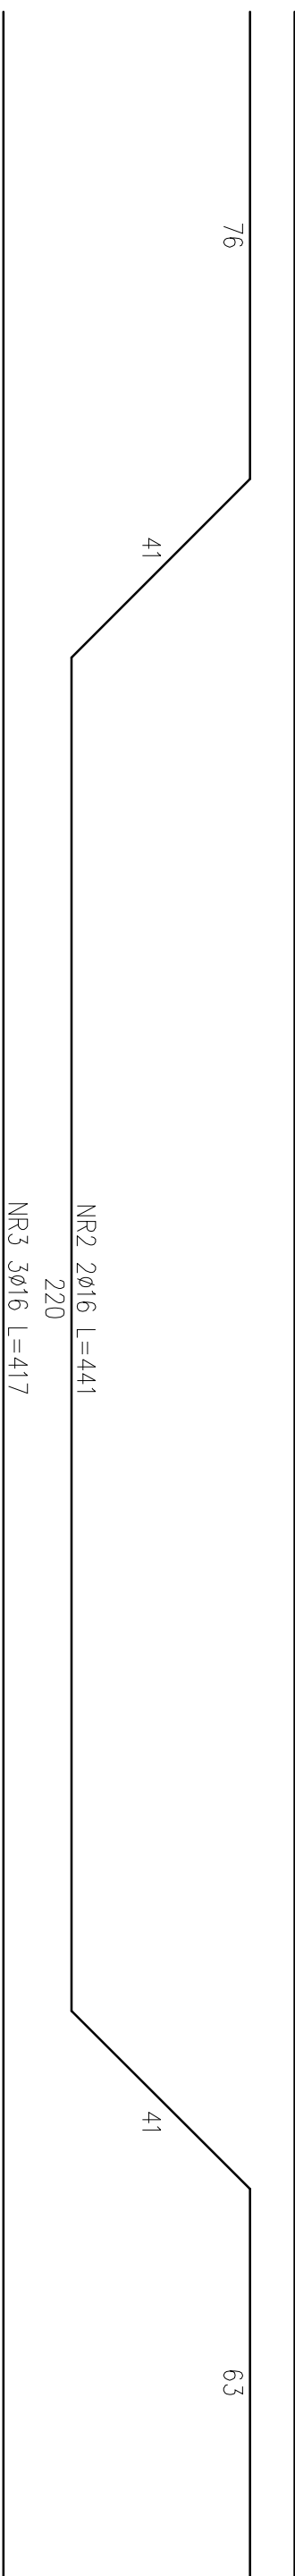


A-A

B-B

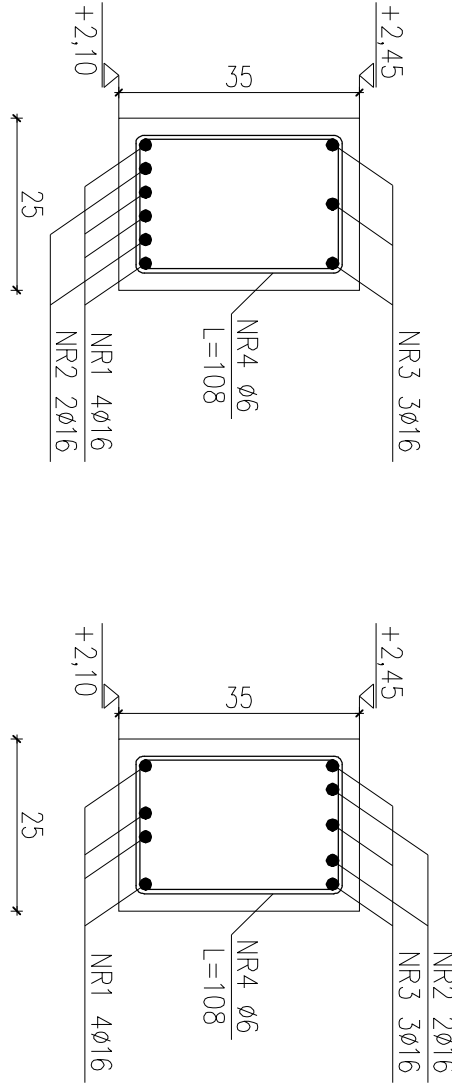

Poz. 8 - szt. 1

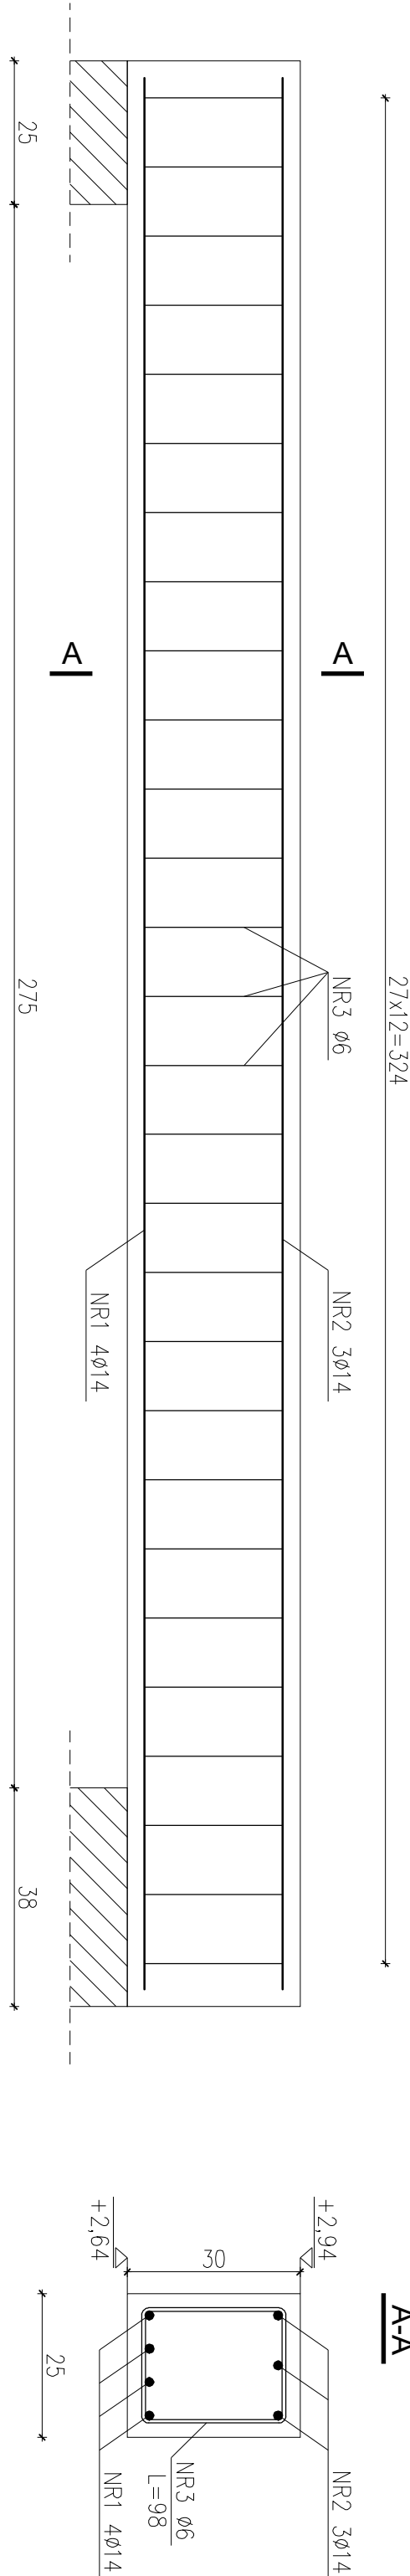

A-A

Beton C20/25 (B25)
Stal A-III (wg eurokodu 2 klasa "B")
Otulina a=3cm

ZESTAWIENIE STALI ZBRJOWIONEJ

Nr	Średnica	Długość	Liczba	Długość w [m] dla średnic								
Pręta			w elem.	Stal A-0 510S	Stal A-III 34GS							
	[mm]	[m]	[szt.]	4,5	6	8	10	12	14	16		
Poz. 7												
NR 1	16	Z	4,170	4						16,68		
NR 2	16	Z	4,410	2						8,82		
NR 3	16	Z	4,170	3						12,51		
NR 4	6		1,080	34						38,01		
Razem długość:					[m]		36,72					
Ciężar 1mb					[kg]	0,125	0,222	0,395	0,617	0,888	1,208	1,578
Razem ciężar dla 1 elem.					[kg]		8,15				59,99	
RAZEM:					[kg]						68,14	

TYTUŁ RYSUNKU:		PRACOWNIA ARCHITEKTONICZNA	
Poz. 7, Poz. 8		ARCHITEKTURA, URBANISTKA, DOPŁATOWO INWESTYCYJNE	
TEMA:		63-400 OS. WIELKOPOLSKI, UL. KRZYSZTOFA	
LOKALIZACJA:		KOTLIN, UL. POWSTANCÓW WIELKOPOLSKICH 1	
INWESTOR:		GMINA KOTLIN	
PROJEKTANT:		INŻ. KRZYSZTOF DUBNIK	
SPRACOWUJĄCY:		INŻ. JAKUB CZABAŃSKI	
KONSULTANT:		INŻ. LUKASZ WIERZYK	