
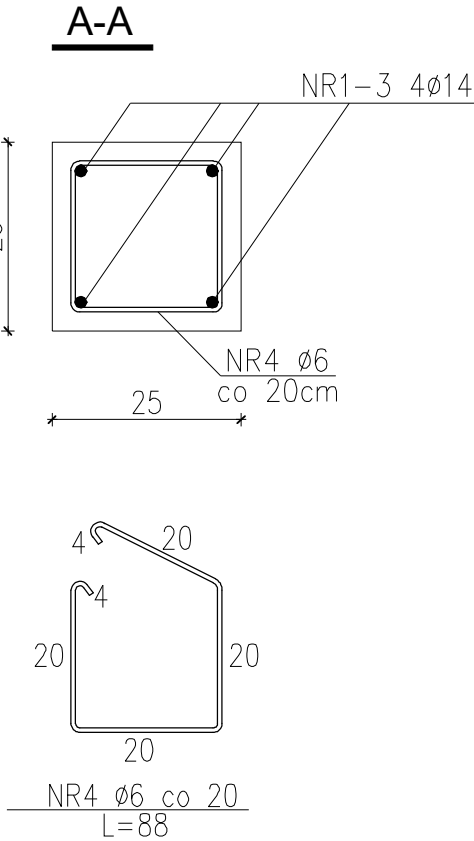


Słup S7 (25x25) - szt. 2

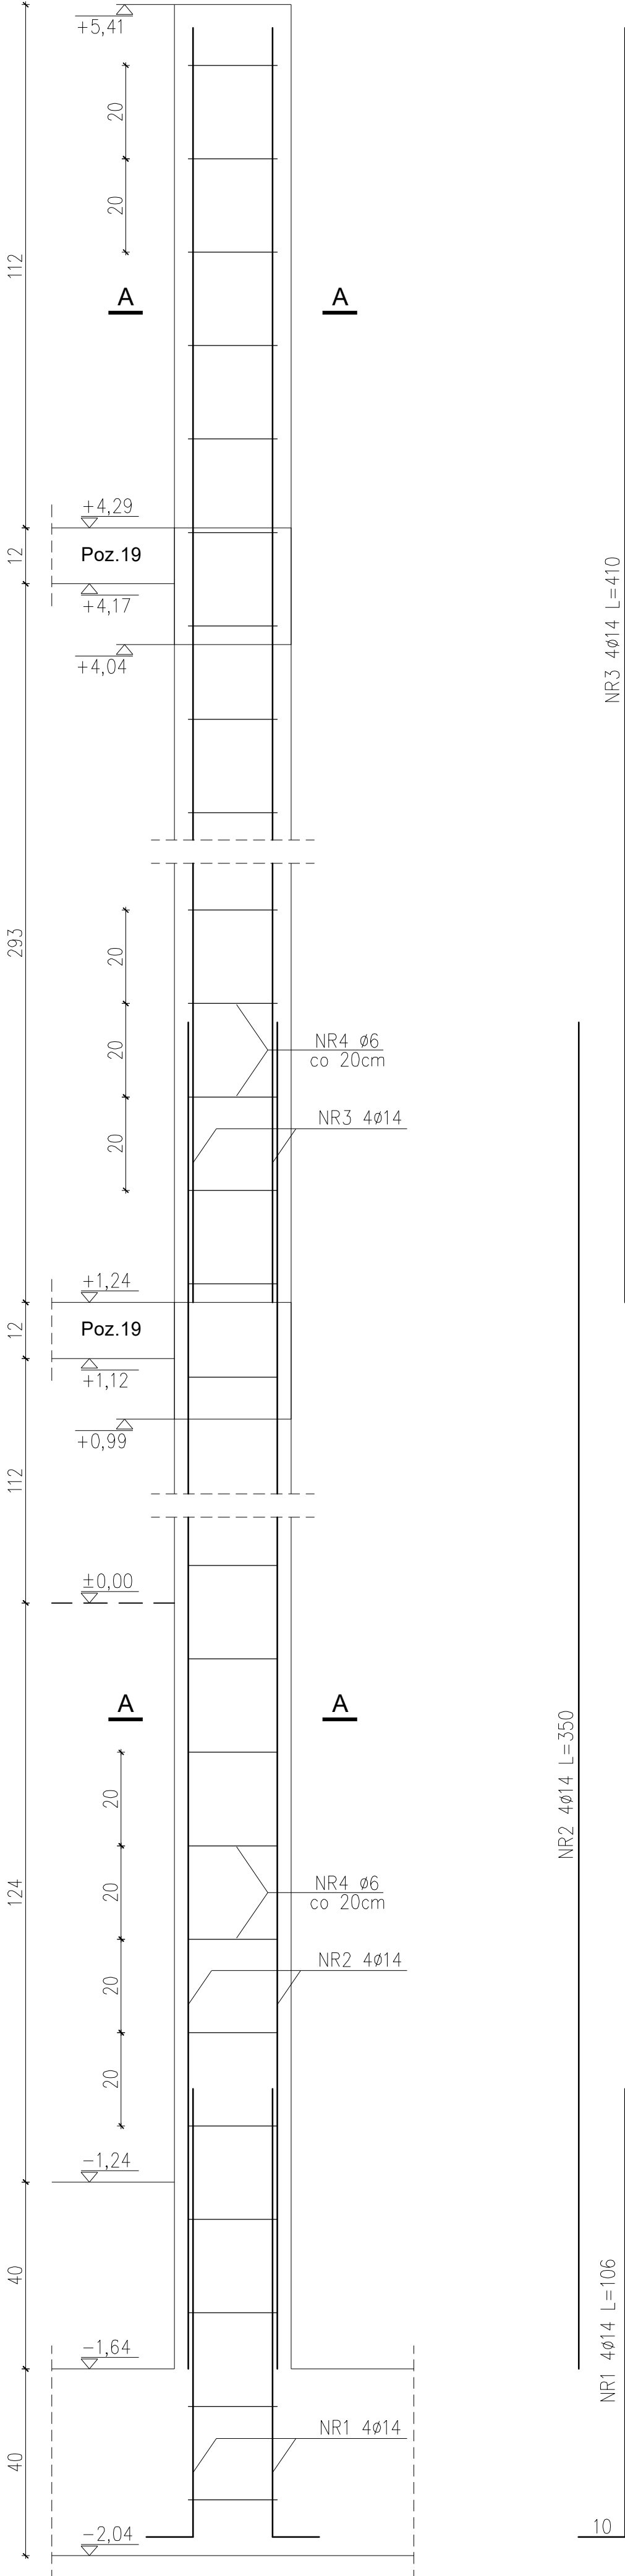

ZESTAWIENIE STALI ZBROJENIOWEJ										
Nr Pręta	Średnica	Długość	Liczba w elem.	Długość w [m] dla średnic			Długość w [m] dla średnic			
				Stal A-II St0S			Stal A-III 34GS			
	[mm]	[m]	[szt]	4,5	6	8	12	14	16	20
Słup S7										
NR 1	14	Z	1,060	4				4,24		
NR 2	14	Z	3,500	4				14,00		
NR 3	14	Z	4,100	4				16,40		
NR 4	6		0,880	37		32,56				
Razem długość			[m]		32,56			34,64		
Ciężar 1mb			[kg]	0,125	0,222	0,395	0,888	1,208	1,578	2,466
Razem ciężar dla 1 elem.					7,23			41,86		
RAZEM:			[kg]	49,09						
RAZEM dla 2 szt.:			[kg]	98,18						

Beton C20/25 (B25)
Stal A-III (wg eurokodu 2 klasa "B")
Otulina a=3cm

TYTUŁ RYSUNKU: Słup S7		PRACOWNIA ARCHYTEKTONICZNA ARCHITEKTURA, URBANISTYKA, DORADZTWO INWESTYCYJNE MGR INŻ. ARCH. WIEŚŁAW MOTYL 63-400 OSTRÓW WIELKOPOLSKI, UL. KROTOSZYŃSKA18 TEL: 62 5924200 FAX: 62 5924201 E-MAIL: pa_arcus@osw.pl					
TEMAT:	ROZBUDOWA I PRZEBUDOWA BUDYNKU URZĘDU GMINY W KOTLINIE			PROJEKT BUDOWLANO-WYKONAWCZY - AKTUALIZACJA			
LOKALIZACJA:	KOTLIN, ul. POWSTAŃCÓW WIELKOPOLSKICH 1 dz. nr 128, 125			BRANŻA: KONSTRUKCJA			
INWESTOR:	GMINA KOTLIN 63-220 KOTLIN, ul. POWSTAŃCÓW WIELKOPOLSKICH 1			DATA: 15.11.2017r.			
PROJEKTANT:	INŻ. JAN CZABAŃSKI			Nr upr. JAN 7342-30/91	Nr przyn. do izby WKP/BO/0646/01	PODPIS:	1:10
SPRAWDZAJĄCY:	INŻ. KRZYSZTOF DUPNIK specjalność: konstrukcyjno-budowlana			Nr upr. WKP/0039/P00K/07	Nr przyn. do izby WKP/BO/0522/07	PODPIS:	
ASYSTENT PROJEKTANTA:	INŻ. ŁUKASZ WIERZYK			Nr upr. —	Nr przyn. do izby —	PODPIS:	K18