



Poz. 18 - bieg 3

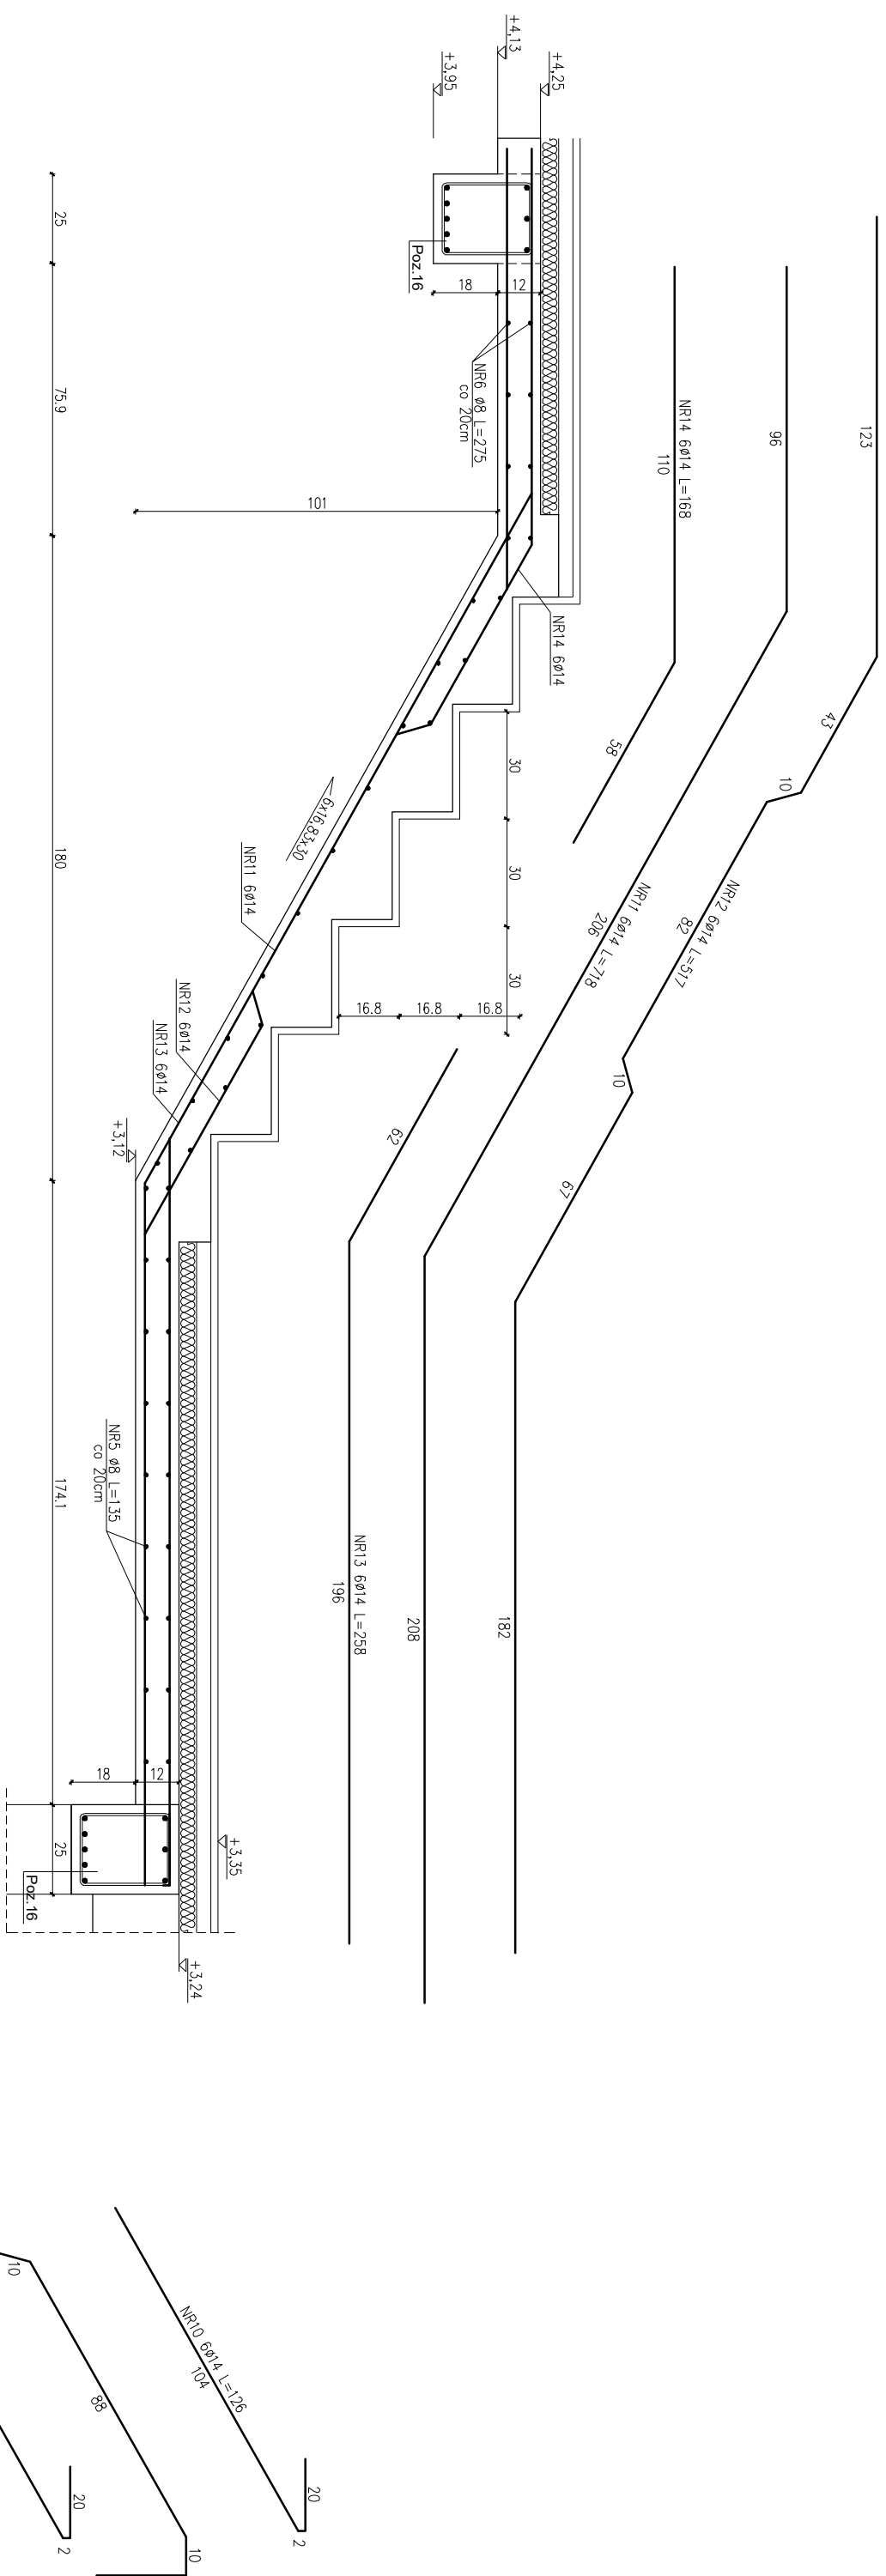

## Poz. 18 - bieg 2

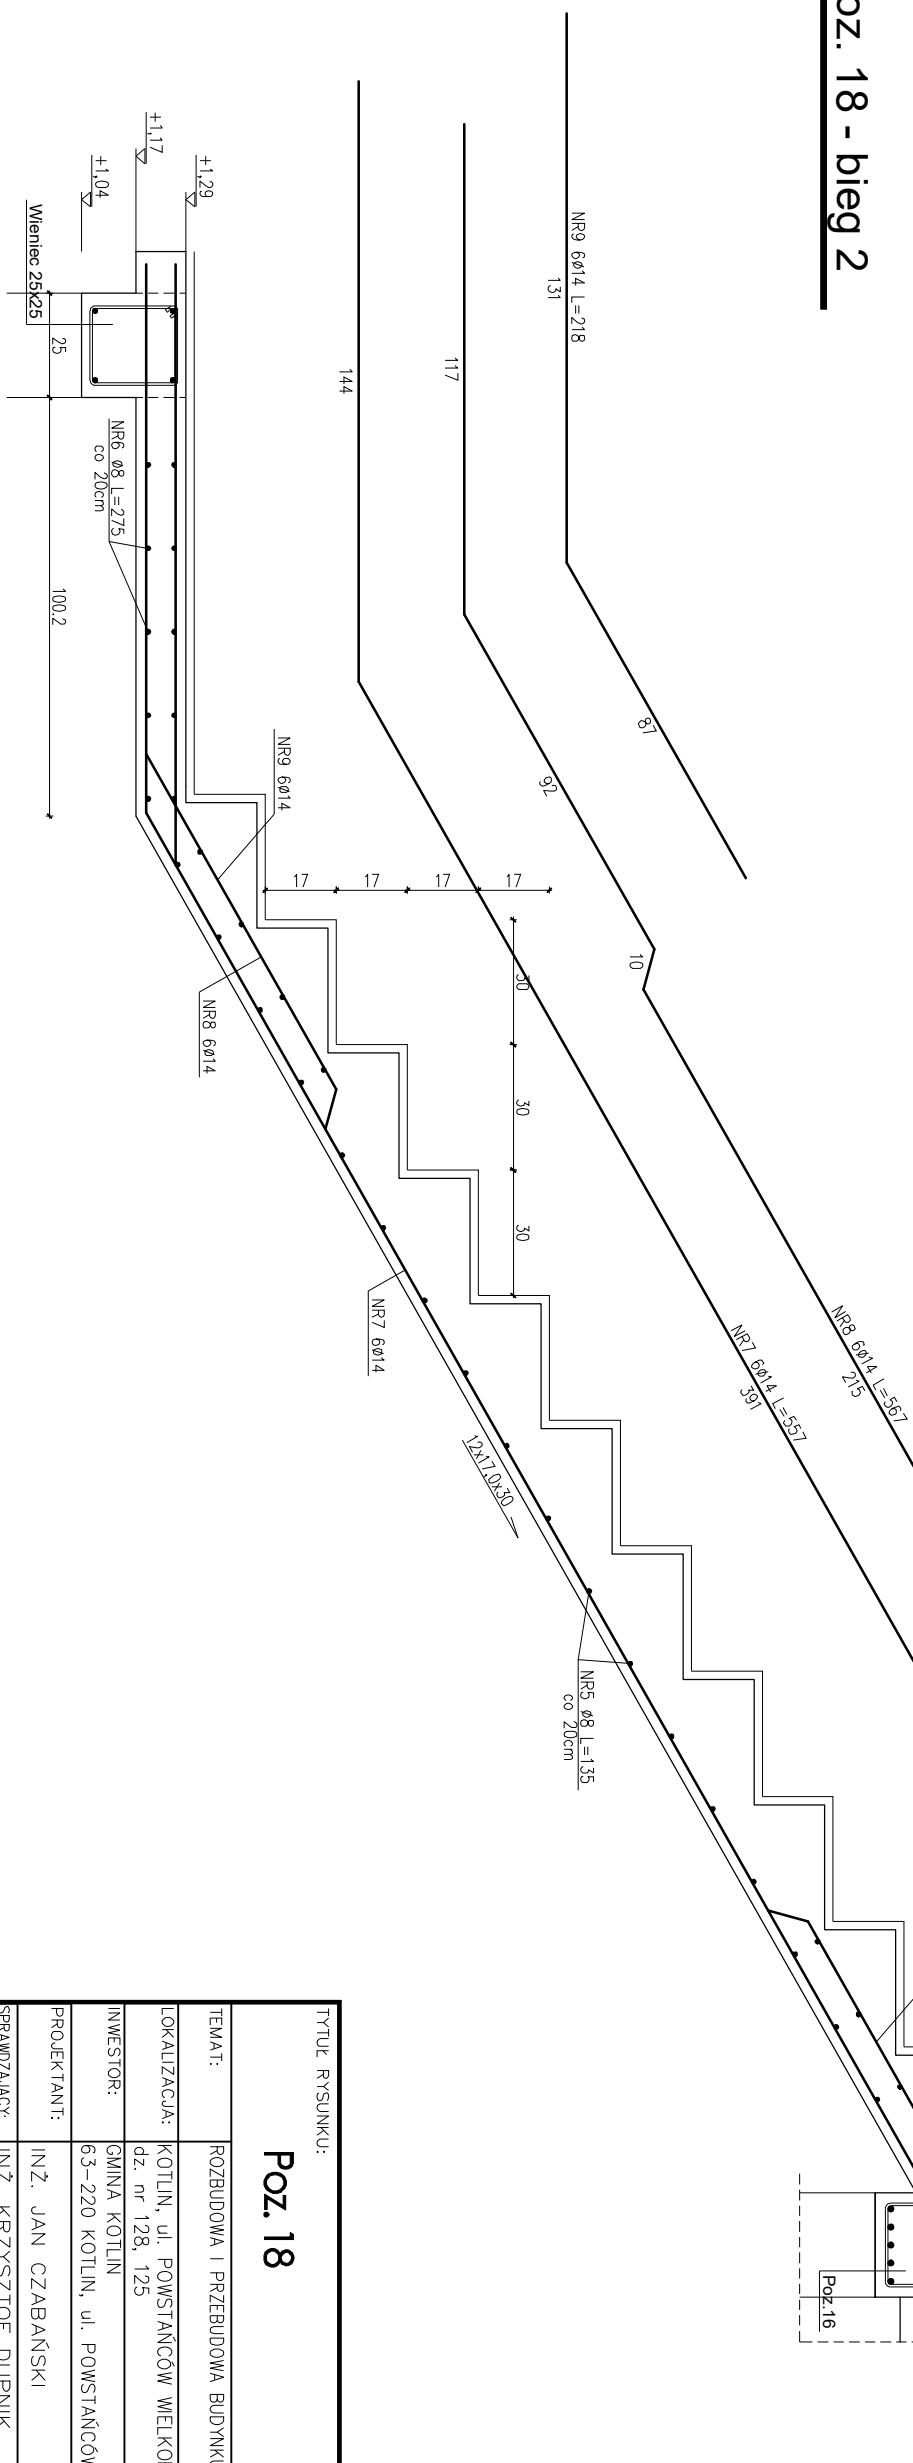

Beton C20/25 (B25)  
Stal A-III (wg eurokodu 2 klasa "B")  
Otulina a=3cm

[illegible]