



Poz. 2 - płyta gr. 12cm

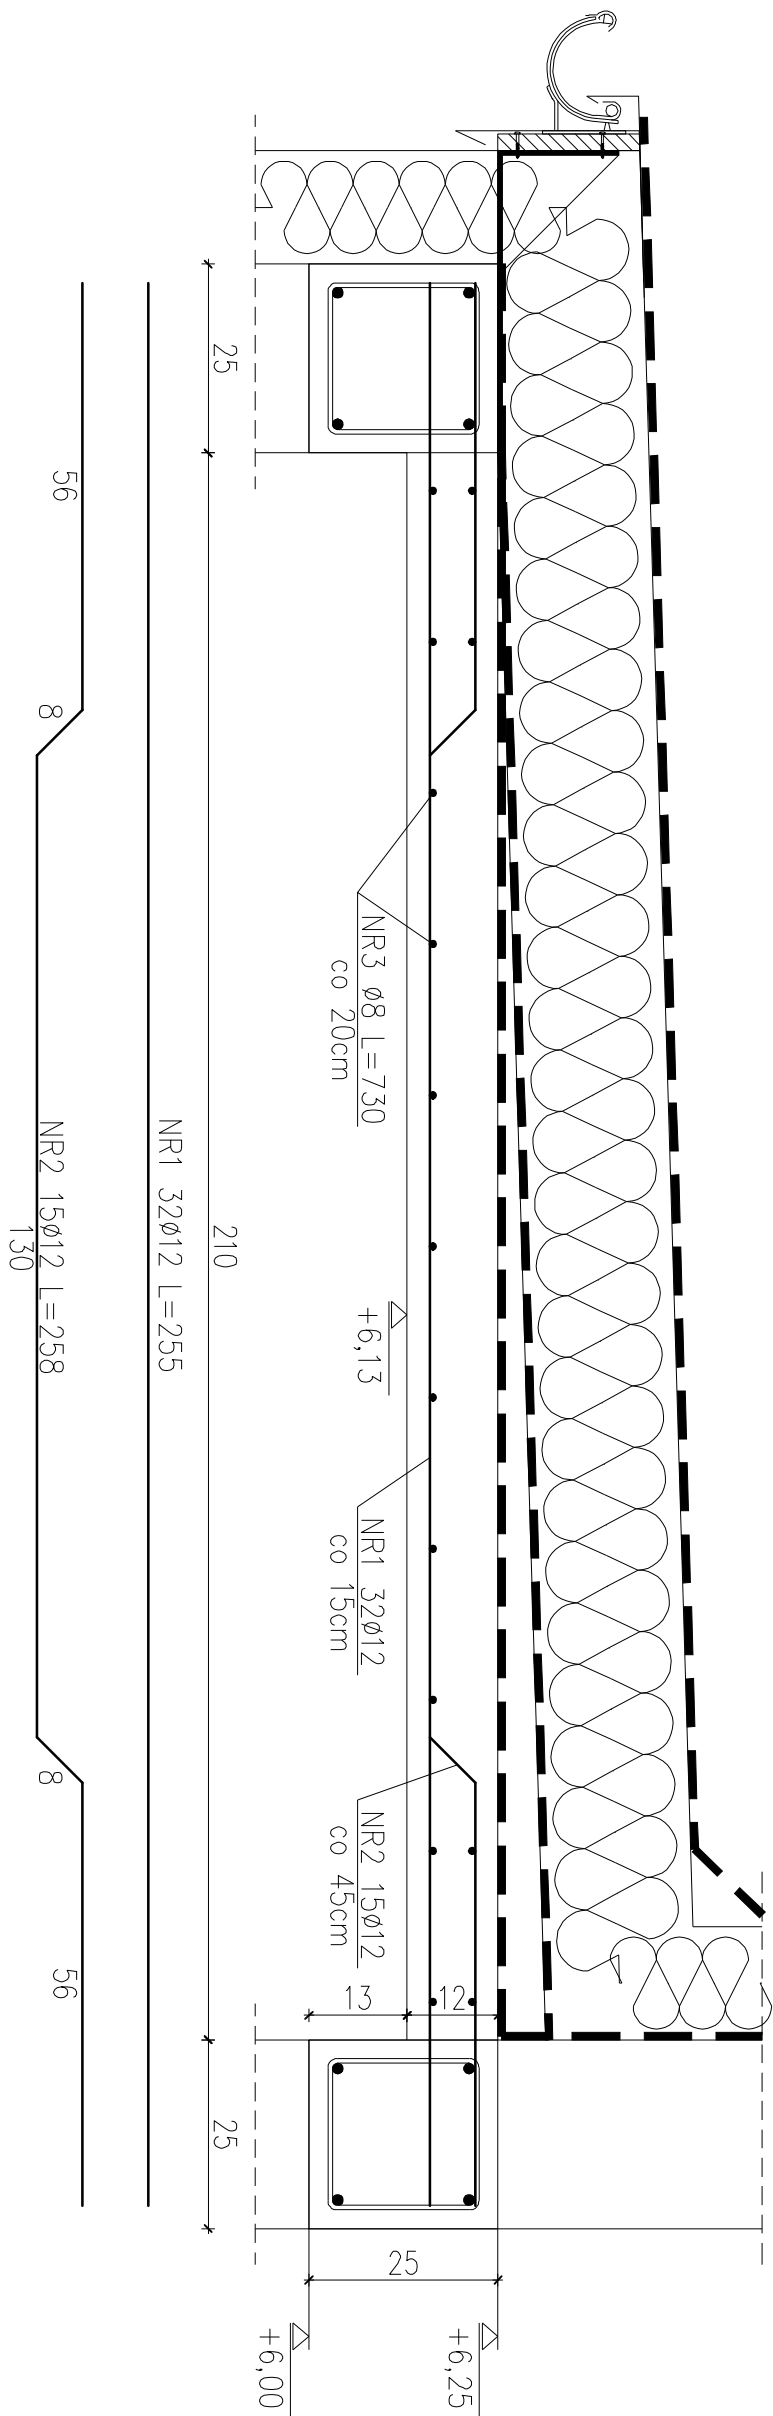

Poz. 3 - płyta gr. 12cm

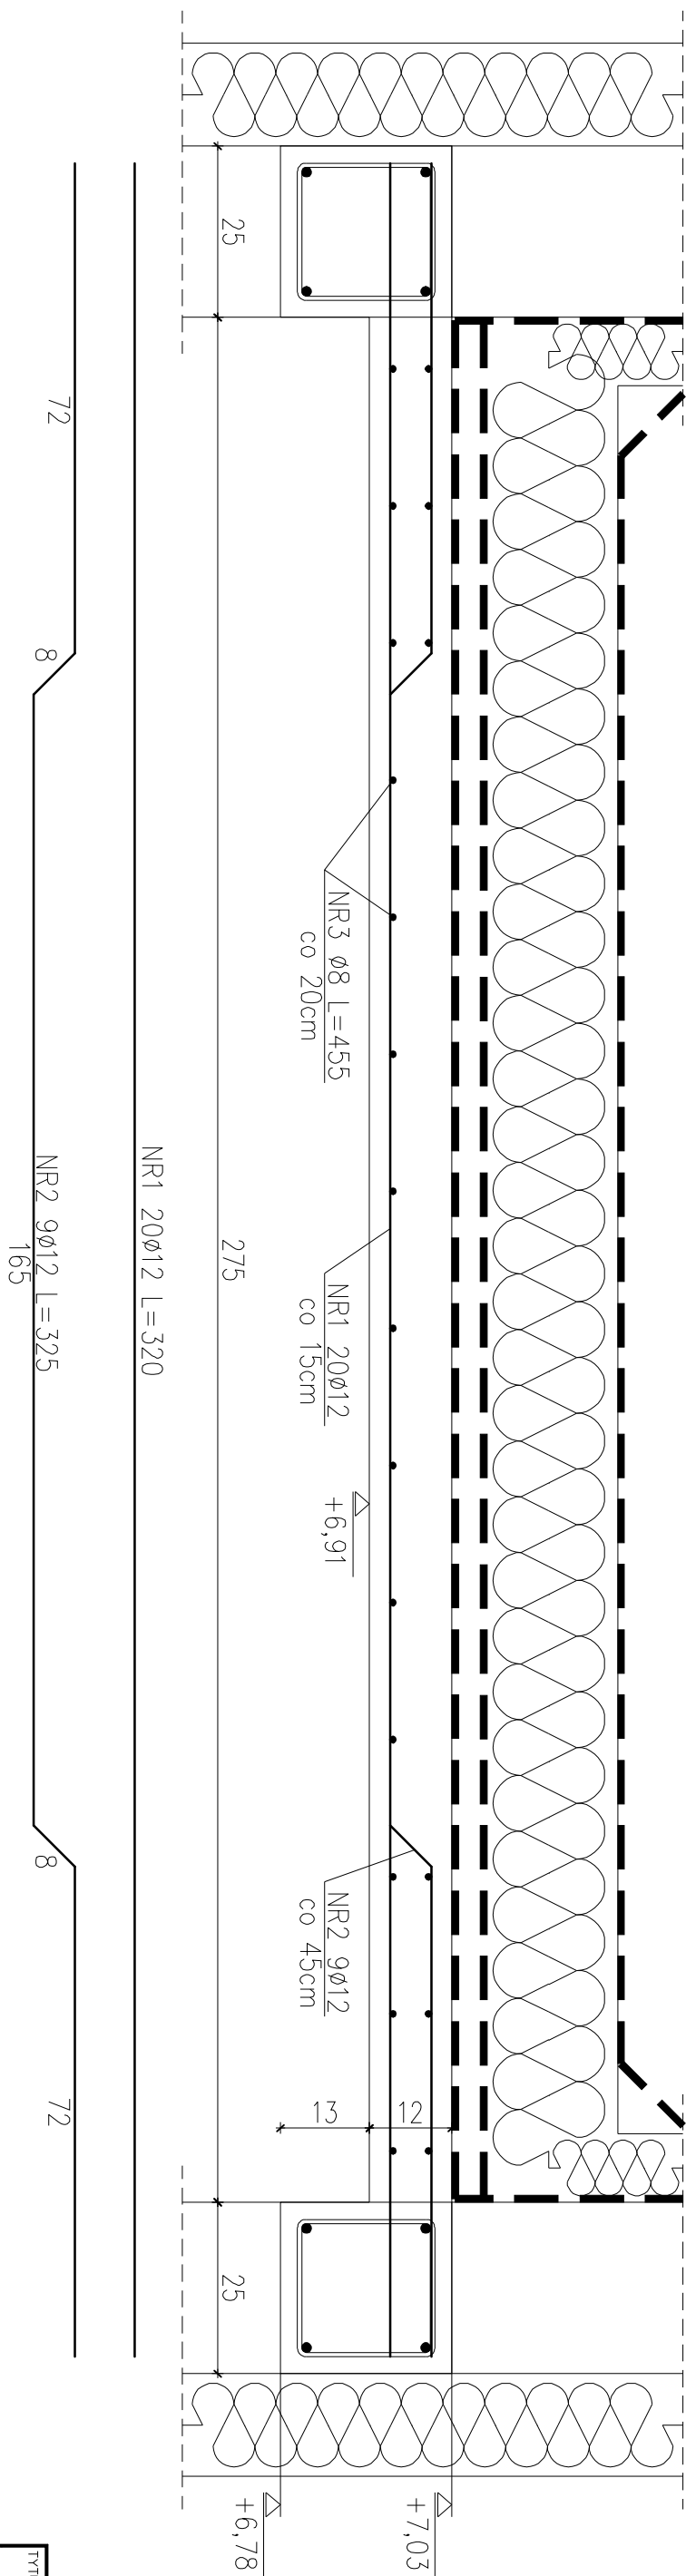

ZESTAWIENIE STALI ZBROJENIOWEJ										
Nr	Šířka	Délka	Liczba w elem.	Długość w [m] dla średnic Stal A-0 S105			Długość w [m] dla średnic Stal A-III 3405			
Přehla	[mm]	[m]	[sztl]	4,5	6	8	10	12	14	16

POZ. 2									
NR 1	12	Z	2.550	32				81,50	
NR 2	12	Z	2.580	15				38,70	
NR 3	8		7.300	15			109,50		
Razem dugosć:				[m]		109,50		120,30	
Ciepła tmb				[kg]	0,125	0,222	0,395	0,617	1,208
Razem ciężar dla 1 elem.				[kg]			43,21	106,80	
RAZEM:				[kg]				150,01	

Poz. 3									
NR 1	12	Z	3.200	20				64,00	
NR 2	12	Z	3.250	9				29,25	
NR 3	8		4.450	20					
Razem dugosć:				[m]		89,00		93,25	
Cjeplaz tmb				[kg]	0,125	0,222	0,395	0,617	1,208
Razem dežar dla				1 elem.					
RAZEM:				[kg]		35,12		82,79	
									117,91

Beton C20/25 (B25)

Stal A-III (wg eurokodu 2 klasa "B")

Otulina a=3cm

Tytuł rysunku		Pracownia Architektoniczna		
Poz. 2; Poz. 3		Architektura, Urbanistyka, Doradztwo Inwestycyjne mgr inż. arch. Wiesław Motyl 63-400 OSTRODZKO WIELKOPOLSKICH 18 TEL: 63 2922010 FAX: 63 292201 E-MAIL: p.o.arcus@wp.p.lodz.pl		
Temat:	ROZBUDOWA I PRZEBUDOWA BUDYNKU URZĘDU GMINY W KOTLINIE	PROJEKT BUDOWLANO-WYKONAWCZY - AKTUALIZACJA		
Lokalizacja:	KOTLIN, ul. POWSTANCOW WIELKOPOLSKICH 1 dz. nr 128, 125			
Inwestor:	GMINA KOTLIN			
Projektant:	63-220 KOTLIN, ul. POWSTANCOW WIELKOPOLSKICH 1	KONSTRUKCJA		
Wykonawca:	INŻ. JAN CZABAŃSKI	Nr upr.	15.11.2017r.	Skala:
Asystent:	INŻ. KRZYSZTOF DUPIŃSKI	Nr przn. do izby		Nr rys.
Projektanta:	specjalizacja: konstrukcje w budownictwie	Wp/B/00/0546/01		PODPIS:
	INŻ. LUKASZ WIEŻYK	Wp/00/39/P004/07		
		Wp/B/00/0522/07		
		Nr upr.	PODPIS:	K26