


droga powiatowa
nr 4196 P
Racendów-Wysokołówek

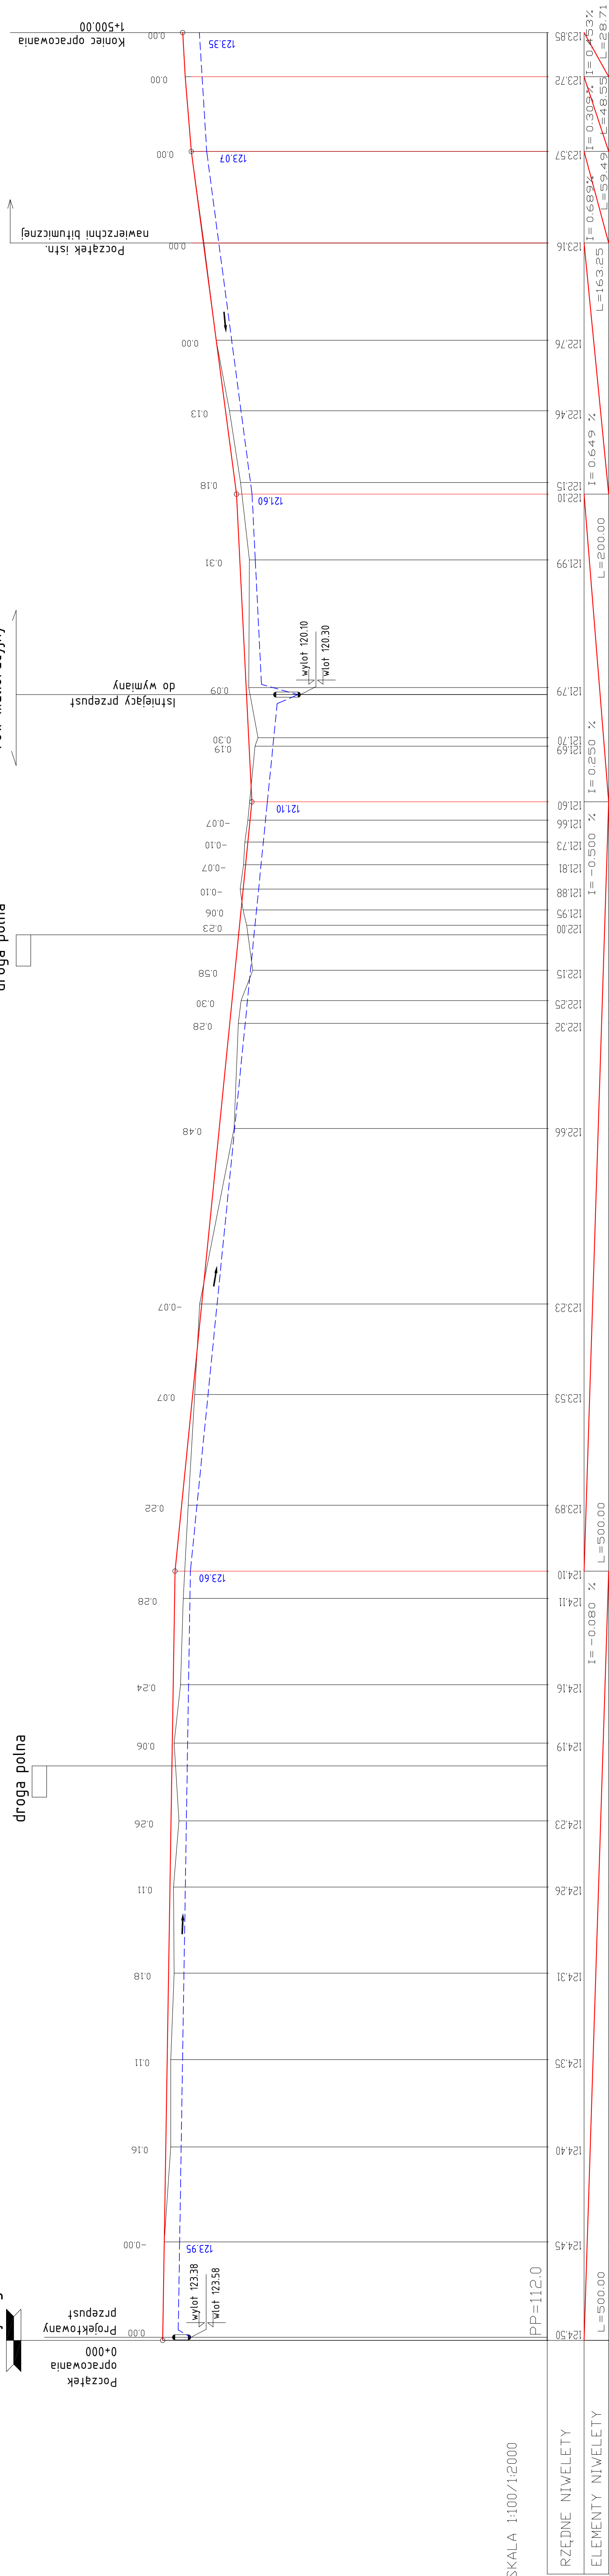

SKALA 1:100/1:2000

PP=112.0

 Studio Projektów Budownictwa Komunikacyjnego ul. Traugutta 108 62-800 Kalisz ☎ (60) 766647 fax (60) 606553 ✉ biuro@komprojekt.pl		Zadanie: Przebudowa drogi gminnej Racenków – Twardów Bransza: d r o g o w a Skala: Nr rys.	
1:100/ 1:2000		PROFIL PODŁUŻNY autorzy opracowania mgr inż. Zenobiusz Lewandowski UAN.7342-70/94	
autor mgr inż. Zenobiusz Lewandowski		opracował mgr inż. Łukasz Cholewa	
lipiec 2009			