


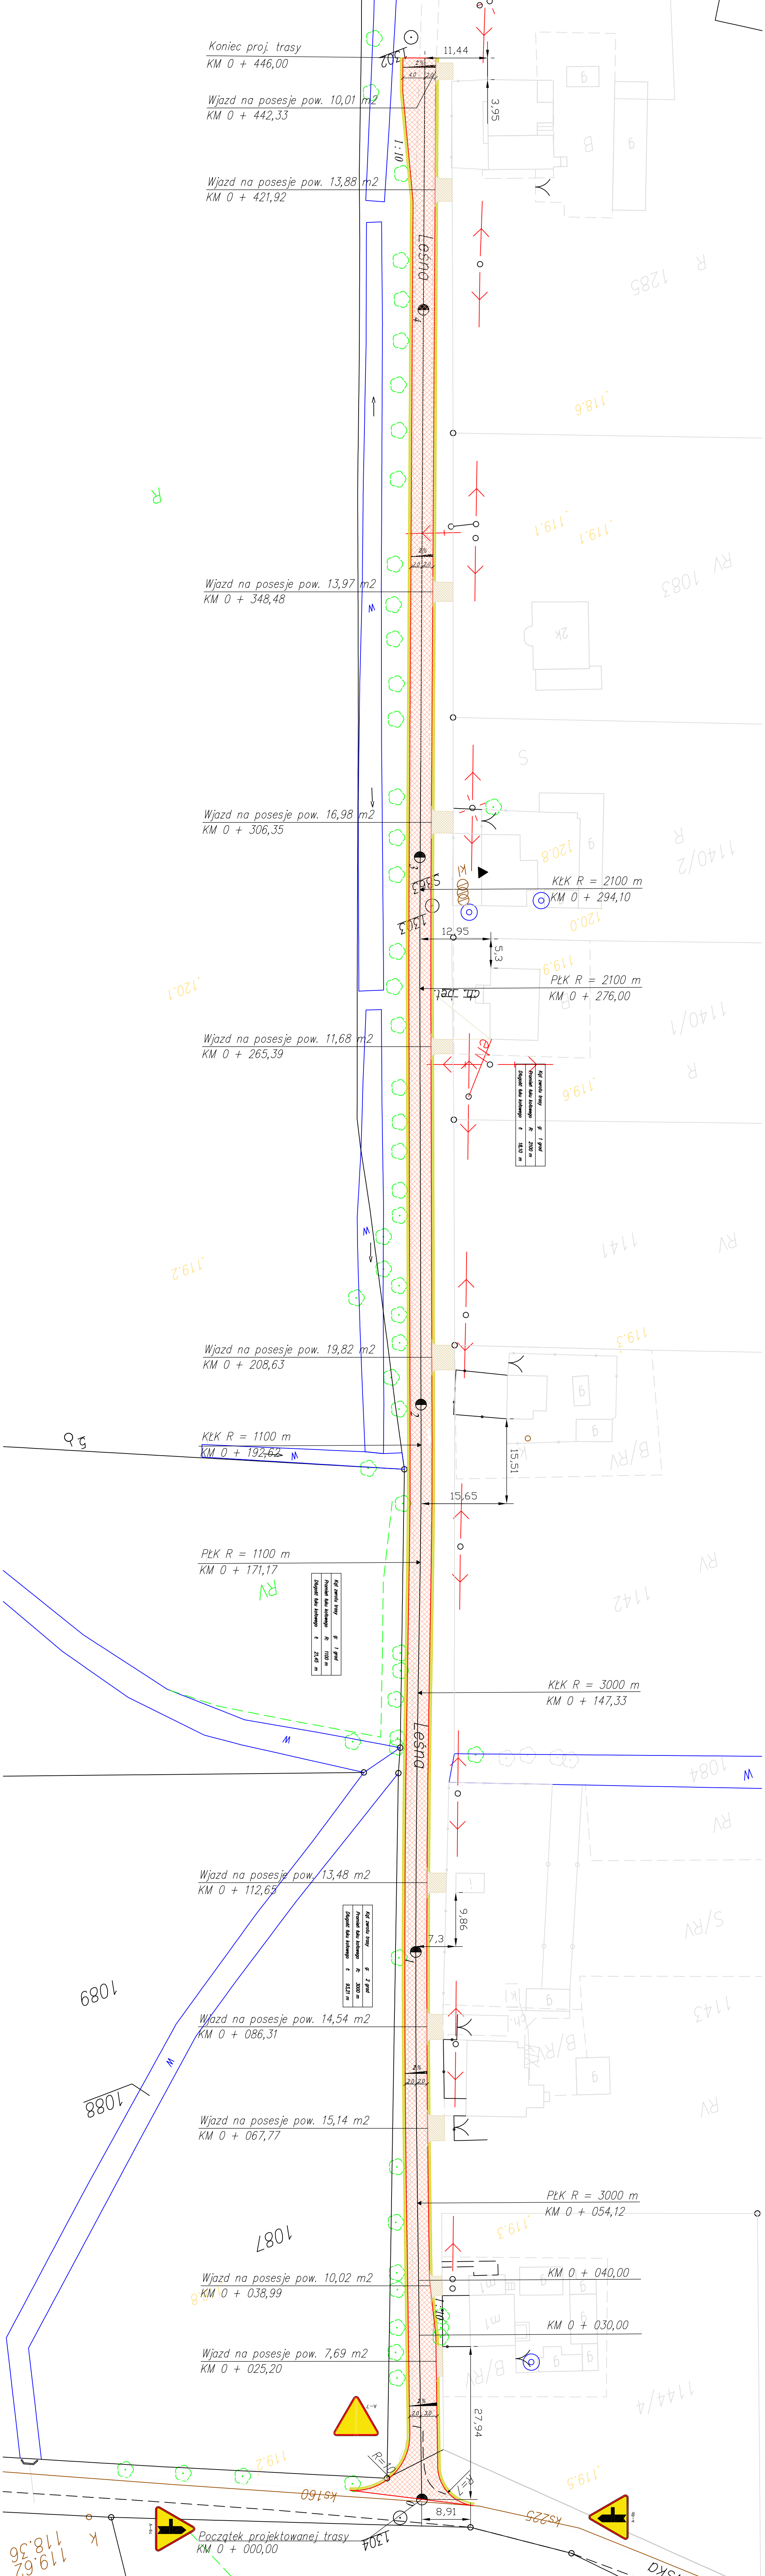

INWESTOR:		Gmina KOTLIN	
		ul. Powstańców Wlkp. 1	
OBJEKT:		Przebudowa ulicy Leśnej w m. Kotlin	
RYSUJEK:	PLAN SYTUACYJNY	NR	1
STANOWISKO	INIE / NAZWISKO	NR UPRAWNIEN	DATA
		1 SPECJALNOŚĆ	POPSIS
PROJEKTANT		03/2010	
SPRAWDZAJĄCY		03/2010	
BRANŻA	STADIUM	ROK OPACZOWANIA	SKALA
Drognia	PW	2010	1:500

LEGENDA:	
	Nowierzchnia jezdni z betonu asfoltowego gr 5 cm
	Nowierzchnia wjazdów do posesji z kruszywa łamonego gr 15 cm
	Pobocza z kruszywa łamonego gr 10 cm