


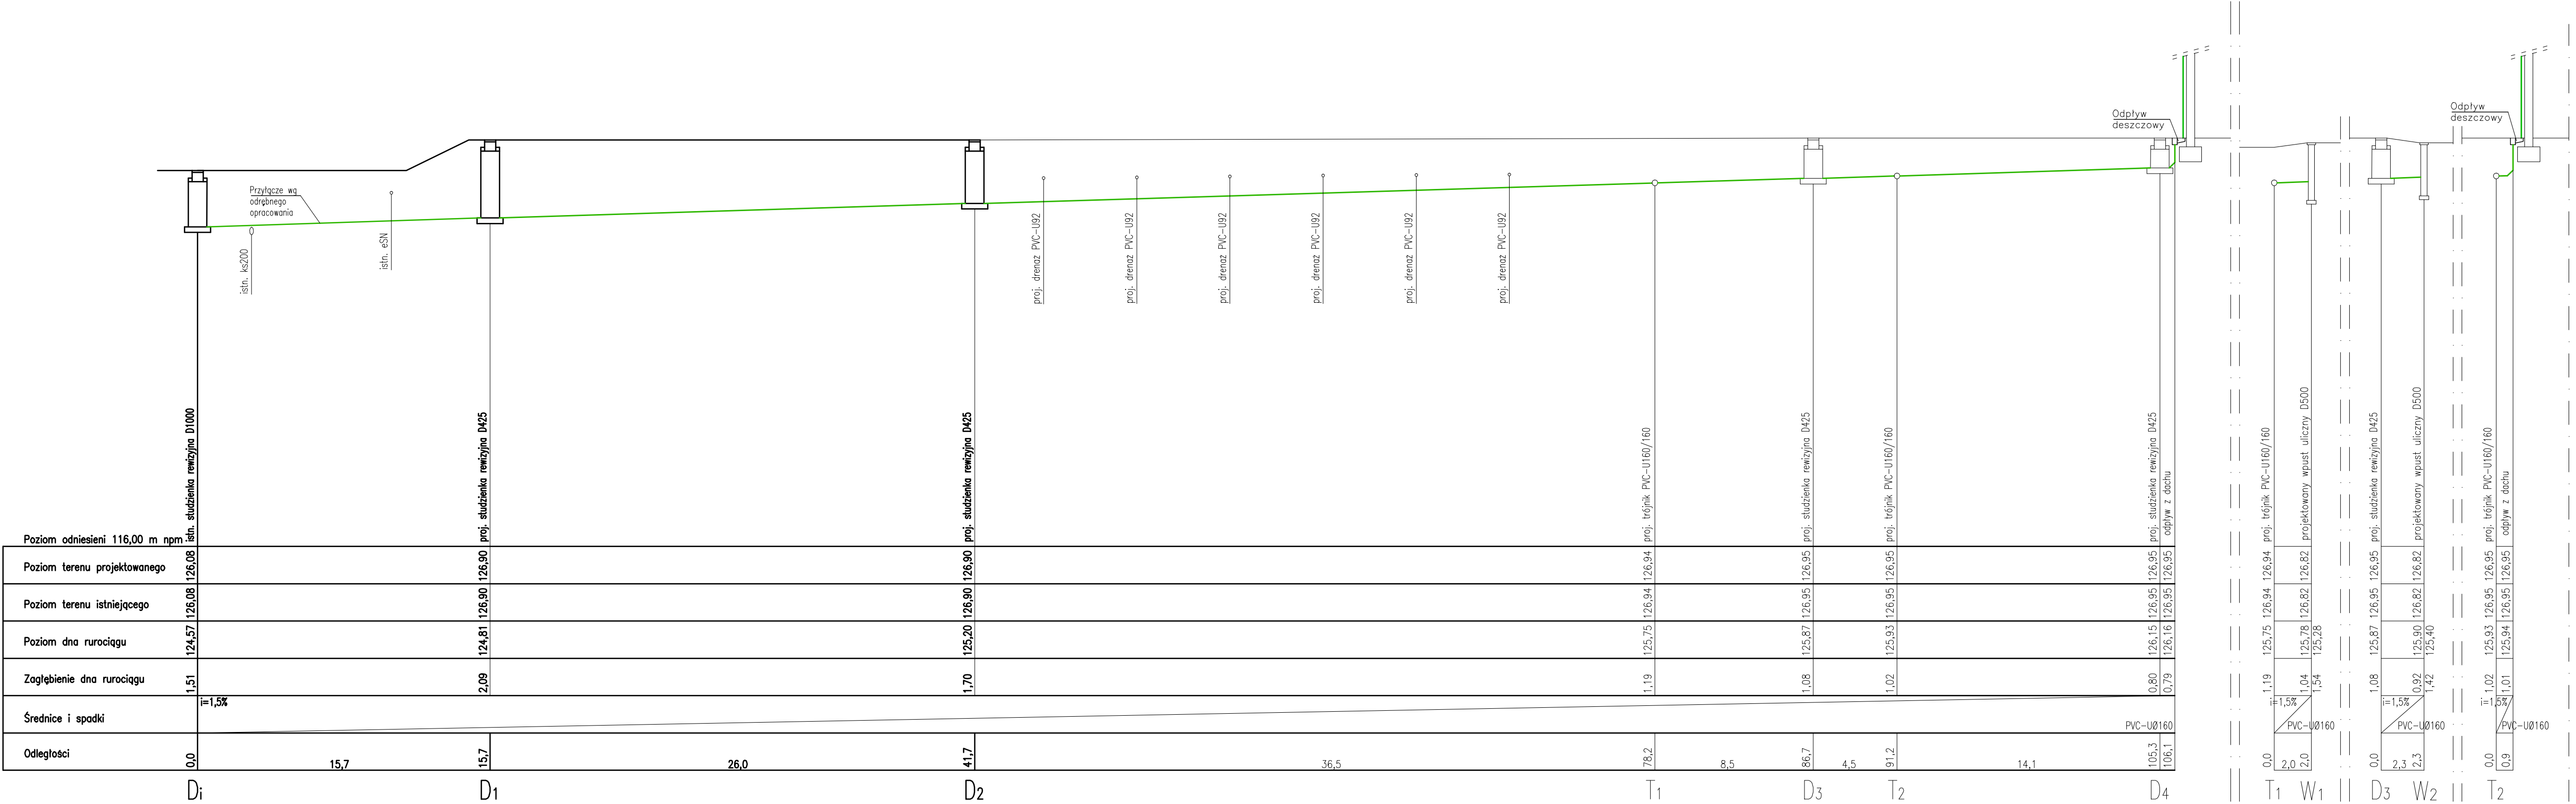

Tytuł rysunku:**ZEWNETRZNA INSTALACJA KANALIZACJI DESZCZOWEJ**
PROFIL

Skala:**1:100/200**

Stadium: PROJEKT BUDOWLANY	Brano: SANITARNA	Data: Listopad 2010
Nazwa obiektu:	Budowa zespołu boisk sportowych ORLIK 2012 wraz z budynkiem socjalnym oraz niezbędną infrastrukturą techniczną	
Adres budowy:	Kotlin, ul. Marii Konopnickiej 22 dz. nr 612; 1300; obręb Kotlin	Nr projektu:
Projektant:	mgr inż. Maciej Cyba upr. nr UAN 7342-3/94	Podpis:
Asystent proj.:	inż. Sławomir Grzegorzka	Podpis:
Sprawdzający:		

A.B.H. CYBA
63-400 Ostrów Wielkopolski ul. Kościuszki 4/6, tel. (082) 736-83-14, fax. (082) 691-77-32

PRACOWNIA PROJEKTOWA

Rys nr:**KD1**