


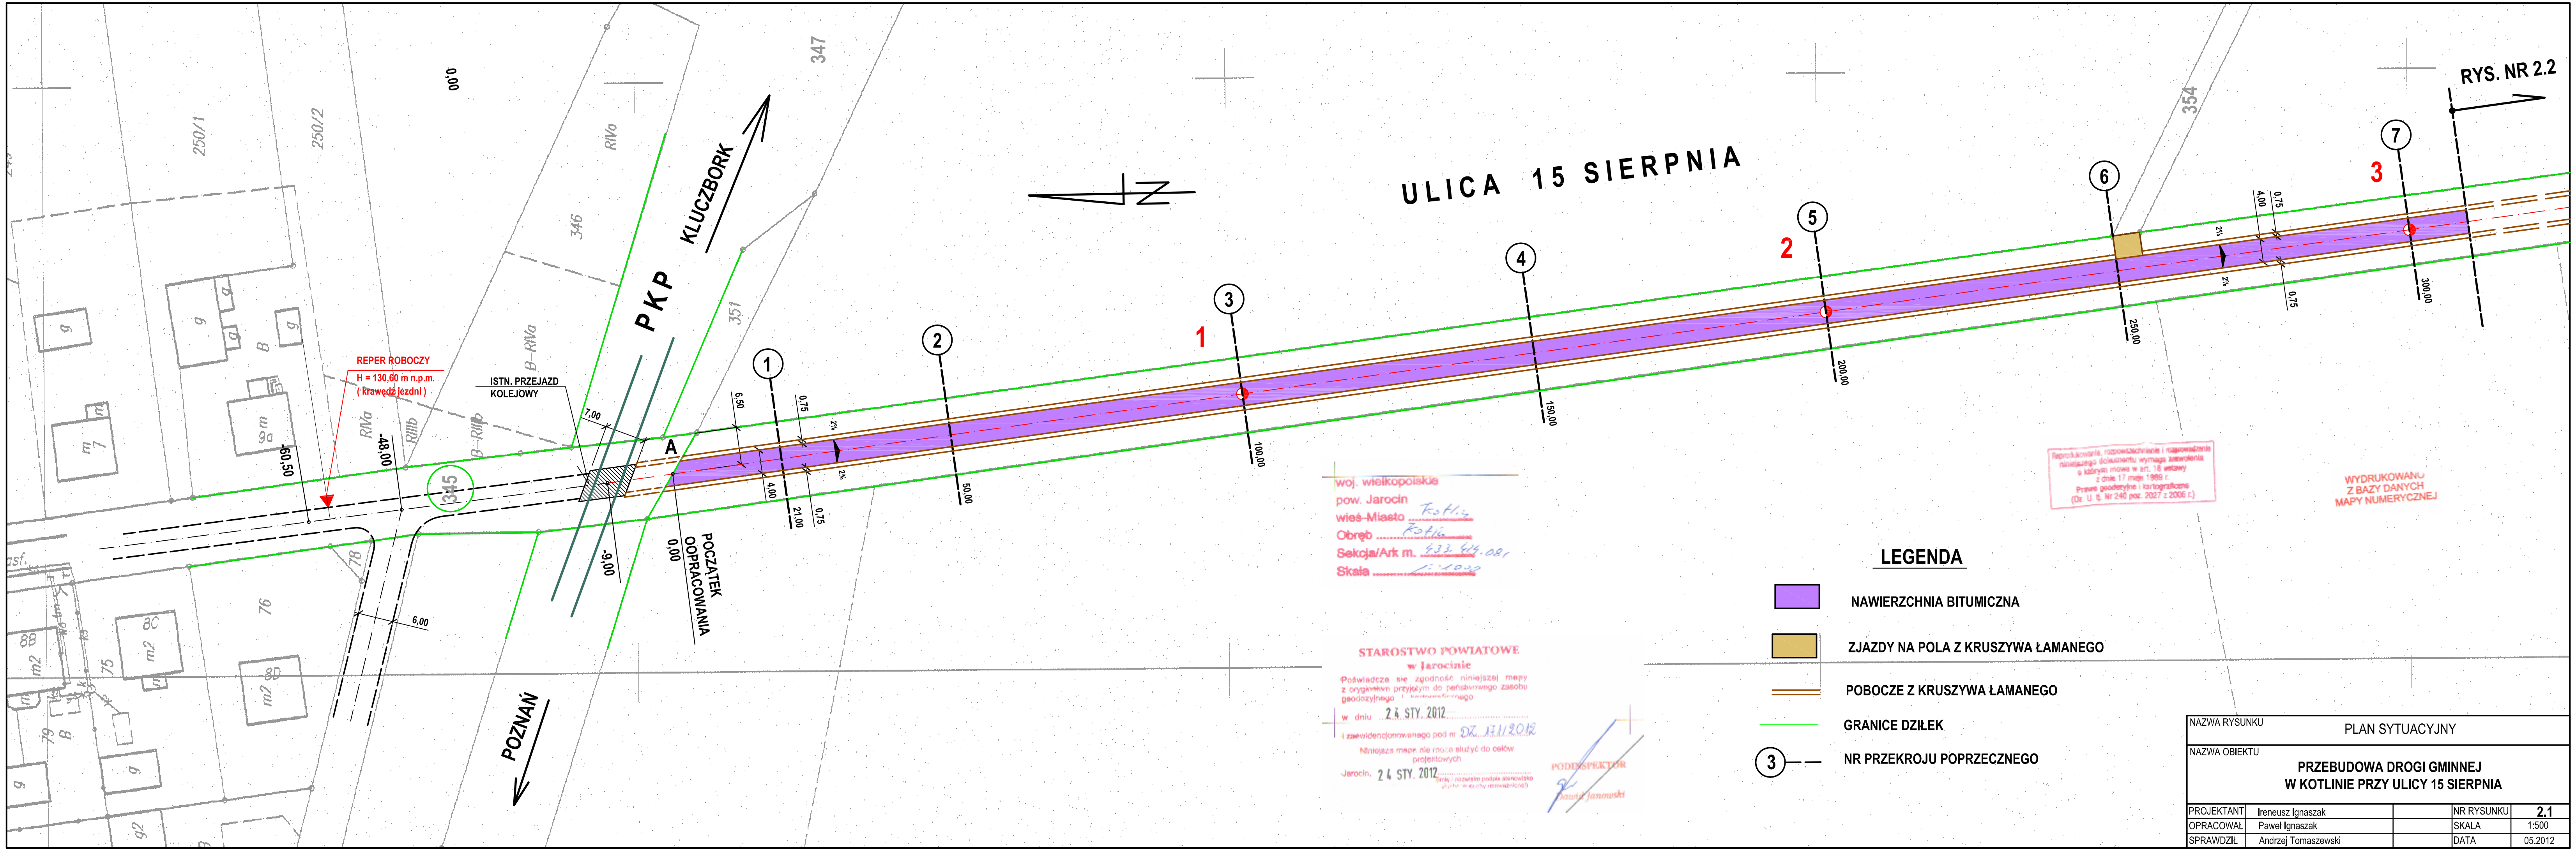

woj. wielkopolskie
pow. Jarocin
wieś-Miasto *Kotłina*
Obwód *Kotłina*
Sekoja/Ark m. *433 44.081*
Skala *1:500*

STAROSTWO POWIATOWE
w Jarocinie
Poświadczam zgodność niniejszej mapy
z oryginałem przyjętym do państwowego zasobu
geodezyjnego
w dniu 24 STY. 2012
i zarejestrowanego pod nr DZ. III/2012
Niniejsza mapa nie może służyć do celów
projektowych
Jarocin, 24 STY. 2012

PODINSPEKTOR
Janowski

LEGENDA

- NAWIERZCHNIA BITUMICZNA
- ZJAZDY NA POLA Z KRUSZYWA ŁAMANEGO
- POBOCZE Z KRUSZYWA ŁAMANEGO
- GRANICE DZIAŁEK
- NR PRZEKROJU POPRZECZNEGO

Reprodukowanie, rozpowszechnianie i nagromadzenie
niniejszego dokumentu wymaga zezwolenia
z dnia 17 maja 1999 r.
Prace geodezyjne i kartograficzne
(Dz. U. z 1999 r. Nr 240 poz. 2027 z 2006 r.)

WYDRUKOWANO
Z BAZY DANYCH
MAPY NUMERYCZNEJ

NAZWA RYSUNKU		PLAN SYTUACYJNY	
NAZWA OBIEKTU		PRZEBUDOWA DROGI GMINNEJ W KOTLINIE PRZY ULICY 15 SIERPNIA	
PROJEKTANT	Ireneusz Ignaszak	NR RYSUNKU	2.1
OPRACOWAŁ	Paweł Ignaszak	SKALA	1:500
SPRAWDZIŁ	Andrzej Tomaszewski	DATA	05.2012

RYS. NR 2.2