


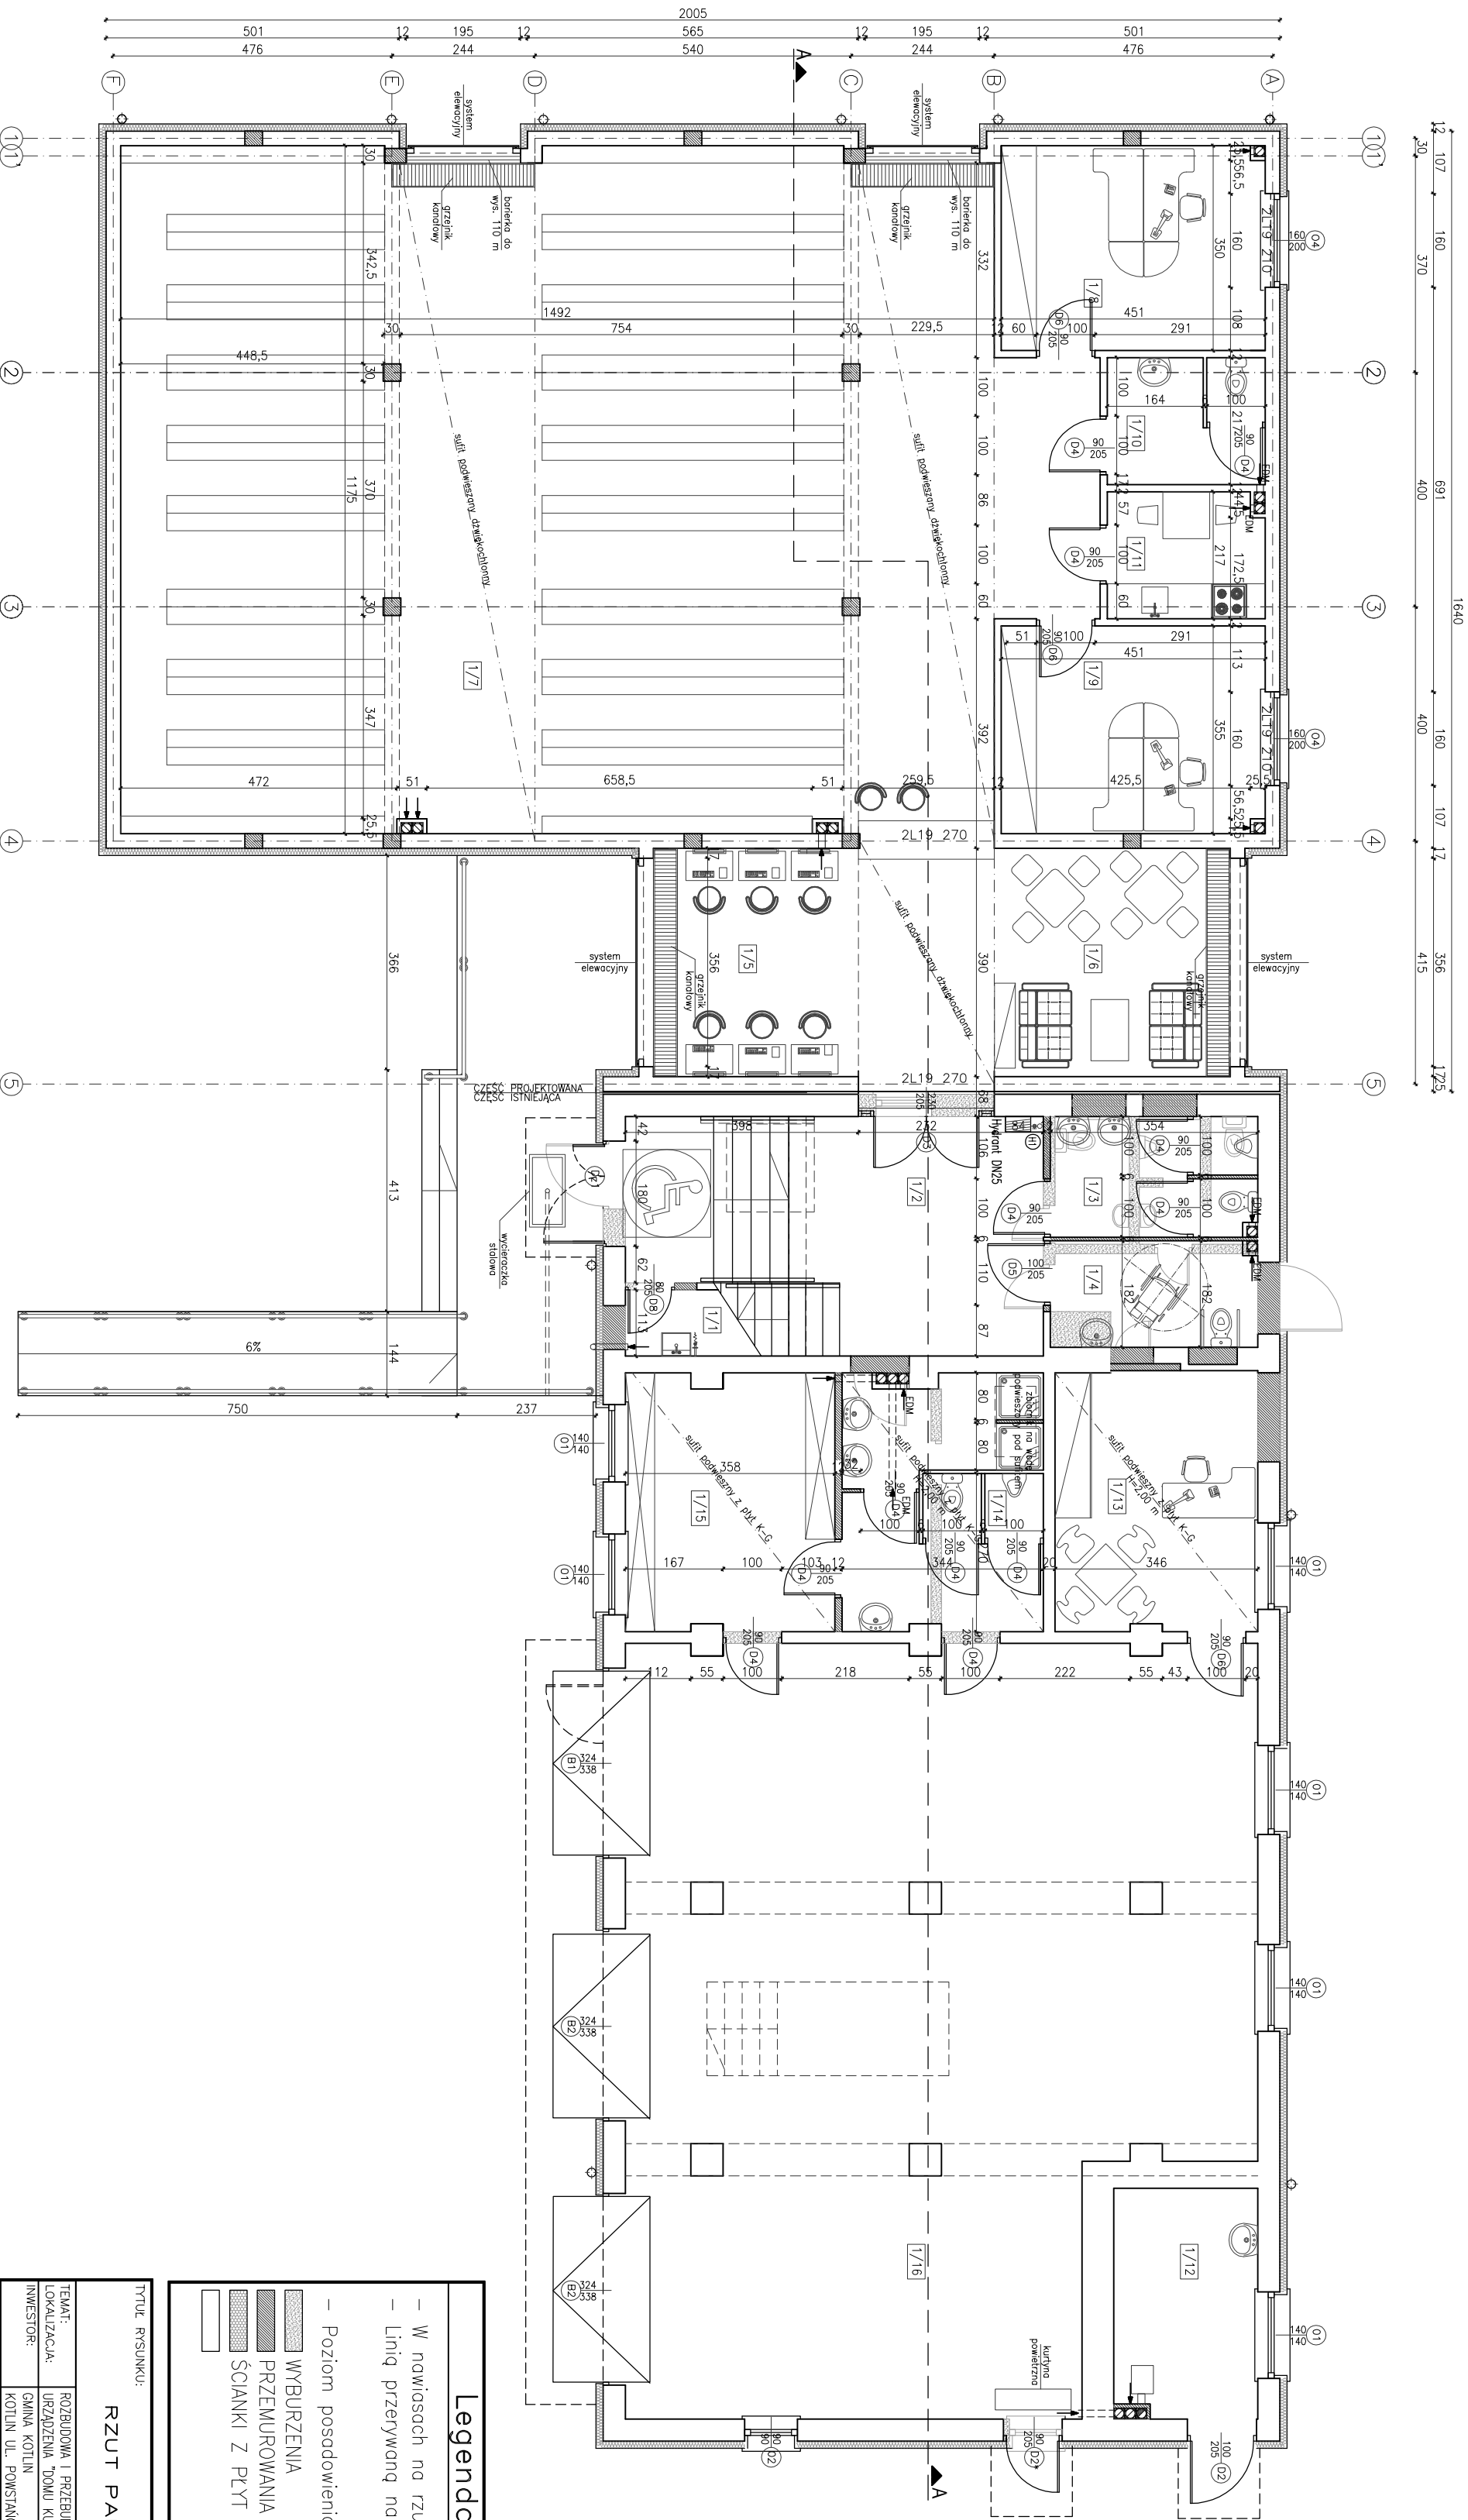

BILANS POWIERZCHNI		
NR.POM	POSIADZKA	POWIERZCHNIA
1/1	SCHOWEK POD SCHODAMI	3,6
1/2	HALL WEJŚCIOWY	29,2
1/3	TOALETA	7,2
1/4	TOALETA	5,8
1/5	STANOWISKA INTERNETOWE	12,4
1/6	CZYTELNIWA	26,4
1/7	MAGAZYN ZASOBYW BIBLIOTECZNYCH	183,6
1/8	POMIESZCZENIE KSIĘGOWEJ	16,1
1/9	POMIESZCZENIE BIBLIOTECZARKI	16,3
1/10	WC	5,5
1/11	POMIESZCZENIE SOCIALNE	5,8
1/12	MAGAZYN PALIKA	9,6
1/13	BIURO OSP	15,3
1/14	TOALETY Z MATRYSKOWNIA	15,2
1/15	SZATNIA OSP	15,7
1/16	GARAŻ	129,1
RAZEM		516,6

Legenda:

- W nowiosach na rzucie okien podano poziom posadowienia nadproczy.
 - Linijkę przerywaną na rzucie okien oznaczono węłki grzejnikowe
 - Poziom posadowienie posadzki parteru wynosi $\pm 0,00 = 130,46$ m n.p.m.
- WYBURZENIA
PRZEMUROWANIA
SCIANKI Z PŁYT K-G NA STELARZU

TYTUŁ RYSUNKU:		Pracownia Architektoniczna „ARCUS” mgr inż. arch. WIESŁAW MOTYL 63-400 Strów Wielkopolski ul. Krolewska 18 tel. 62 592 42 00 fax: 62 592 42 01 e-mail: po-arcus@wp.pl	
RZUT PARTERU			
INWESTOR:	GMINA KOTLIN		
SPRACOWYCA:	MGR INŻ. ARCH. WIESŁAW MOTYL	BRONZA:	ARCHITEKTURA
ARCHITEKTURA:	MGR INŻ. RADOŚLAW TORZYŃSKI	URZĄDNIENIA:	NR PRZYN. DO ZERY: WP-0317
KONSTRUKCJA:	MGR INŻ. RADOŚLAW TORZYŃSKI	URZĄDNIENIA:	NR PRZYN. DO ZERY: WP-0227
