


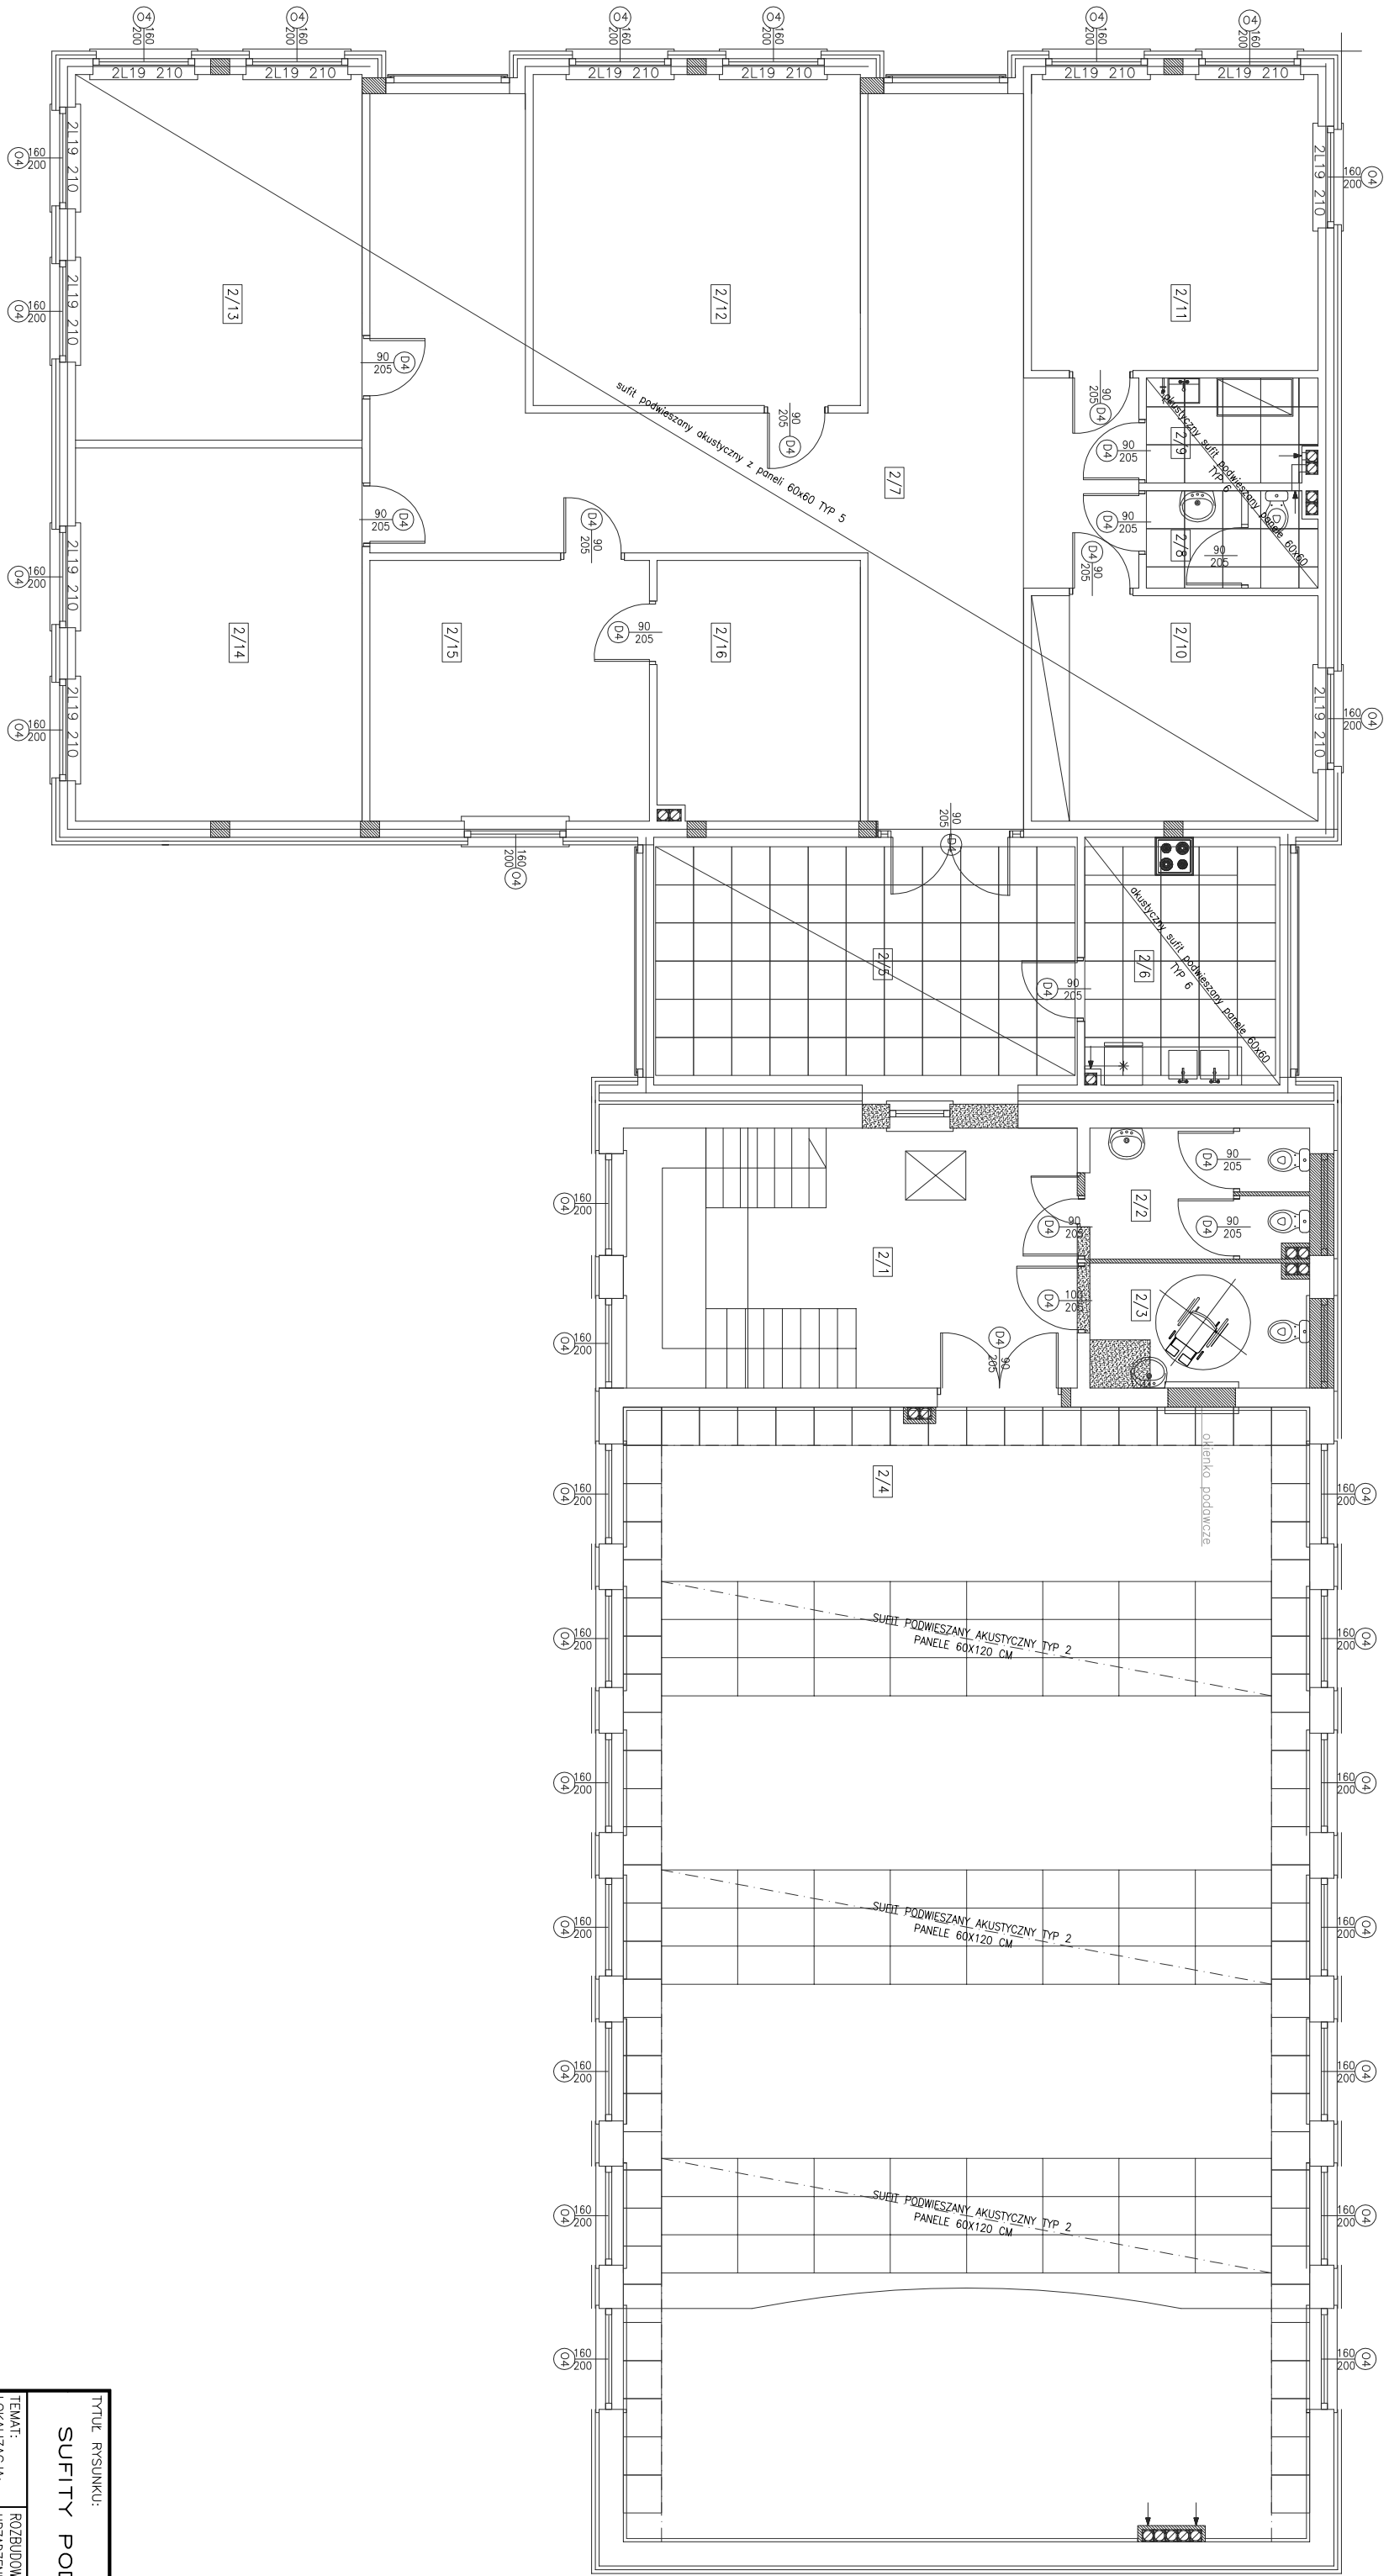

TYTUŁ RYSUNKU:				Pracownia Architektoniczna „ARCUS” mgr inż. arch. WIESŁAW MOTYL 63-400 Ostrow Wielkopolski ul. Królezyńska 18 tel.: 62 592 42 00 fax: 62 592 42 01 e-mail: p.a@arcuswp.pl			
SUITY PODWIESZANE – PARTER				ARCHITEKTURA			
TEMAT:	ROZBUDOWA I PRZEBUDOWA ISTNIEJĄCEGO TOWARU STRAŻNIAKÓW CELEM	BRANŻA:		DATA:		SKALA:	
LOKALIZACJA:	KOTLIN UL. POWISIAKÓW WIELKOPOLSKICH 1	ARCHITEKTURA		13.12.2011		1:100	
INWESTOR:	GMA KOTLIN	BRANŻA:		DATA:		SKALA:	
PROJEKTANT:	MGR INŻ. ARCH. WIESŁAW MOTYL	ARCHITEKTURA		13.12.2011		1:100	
