


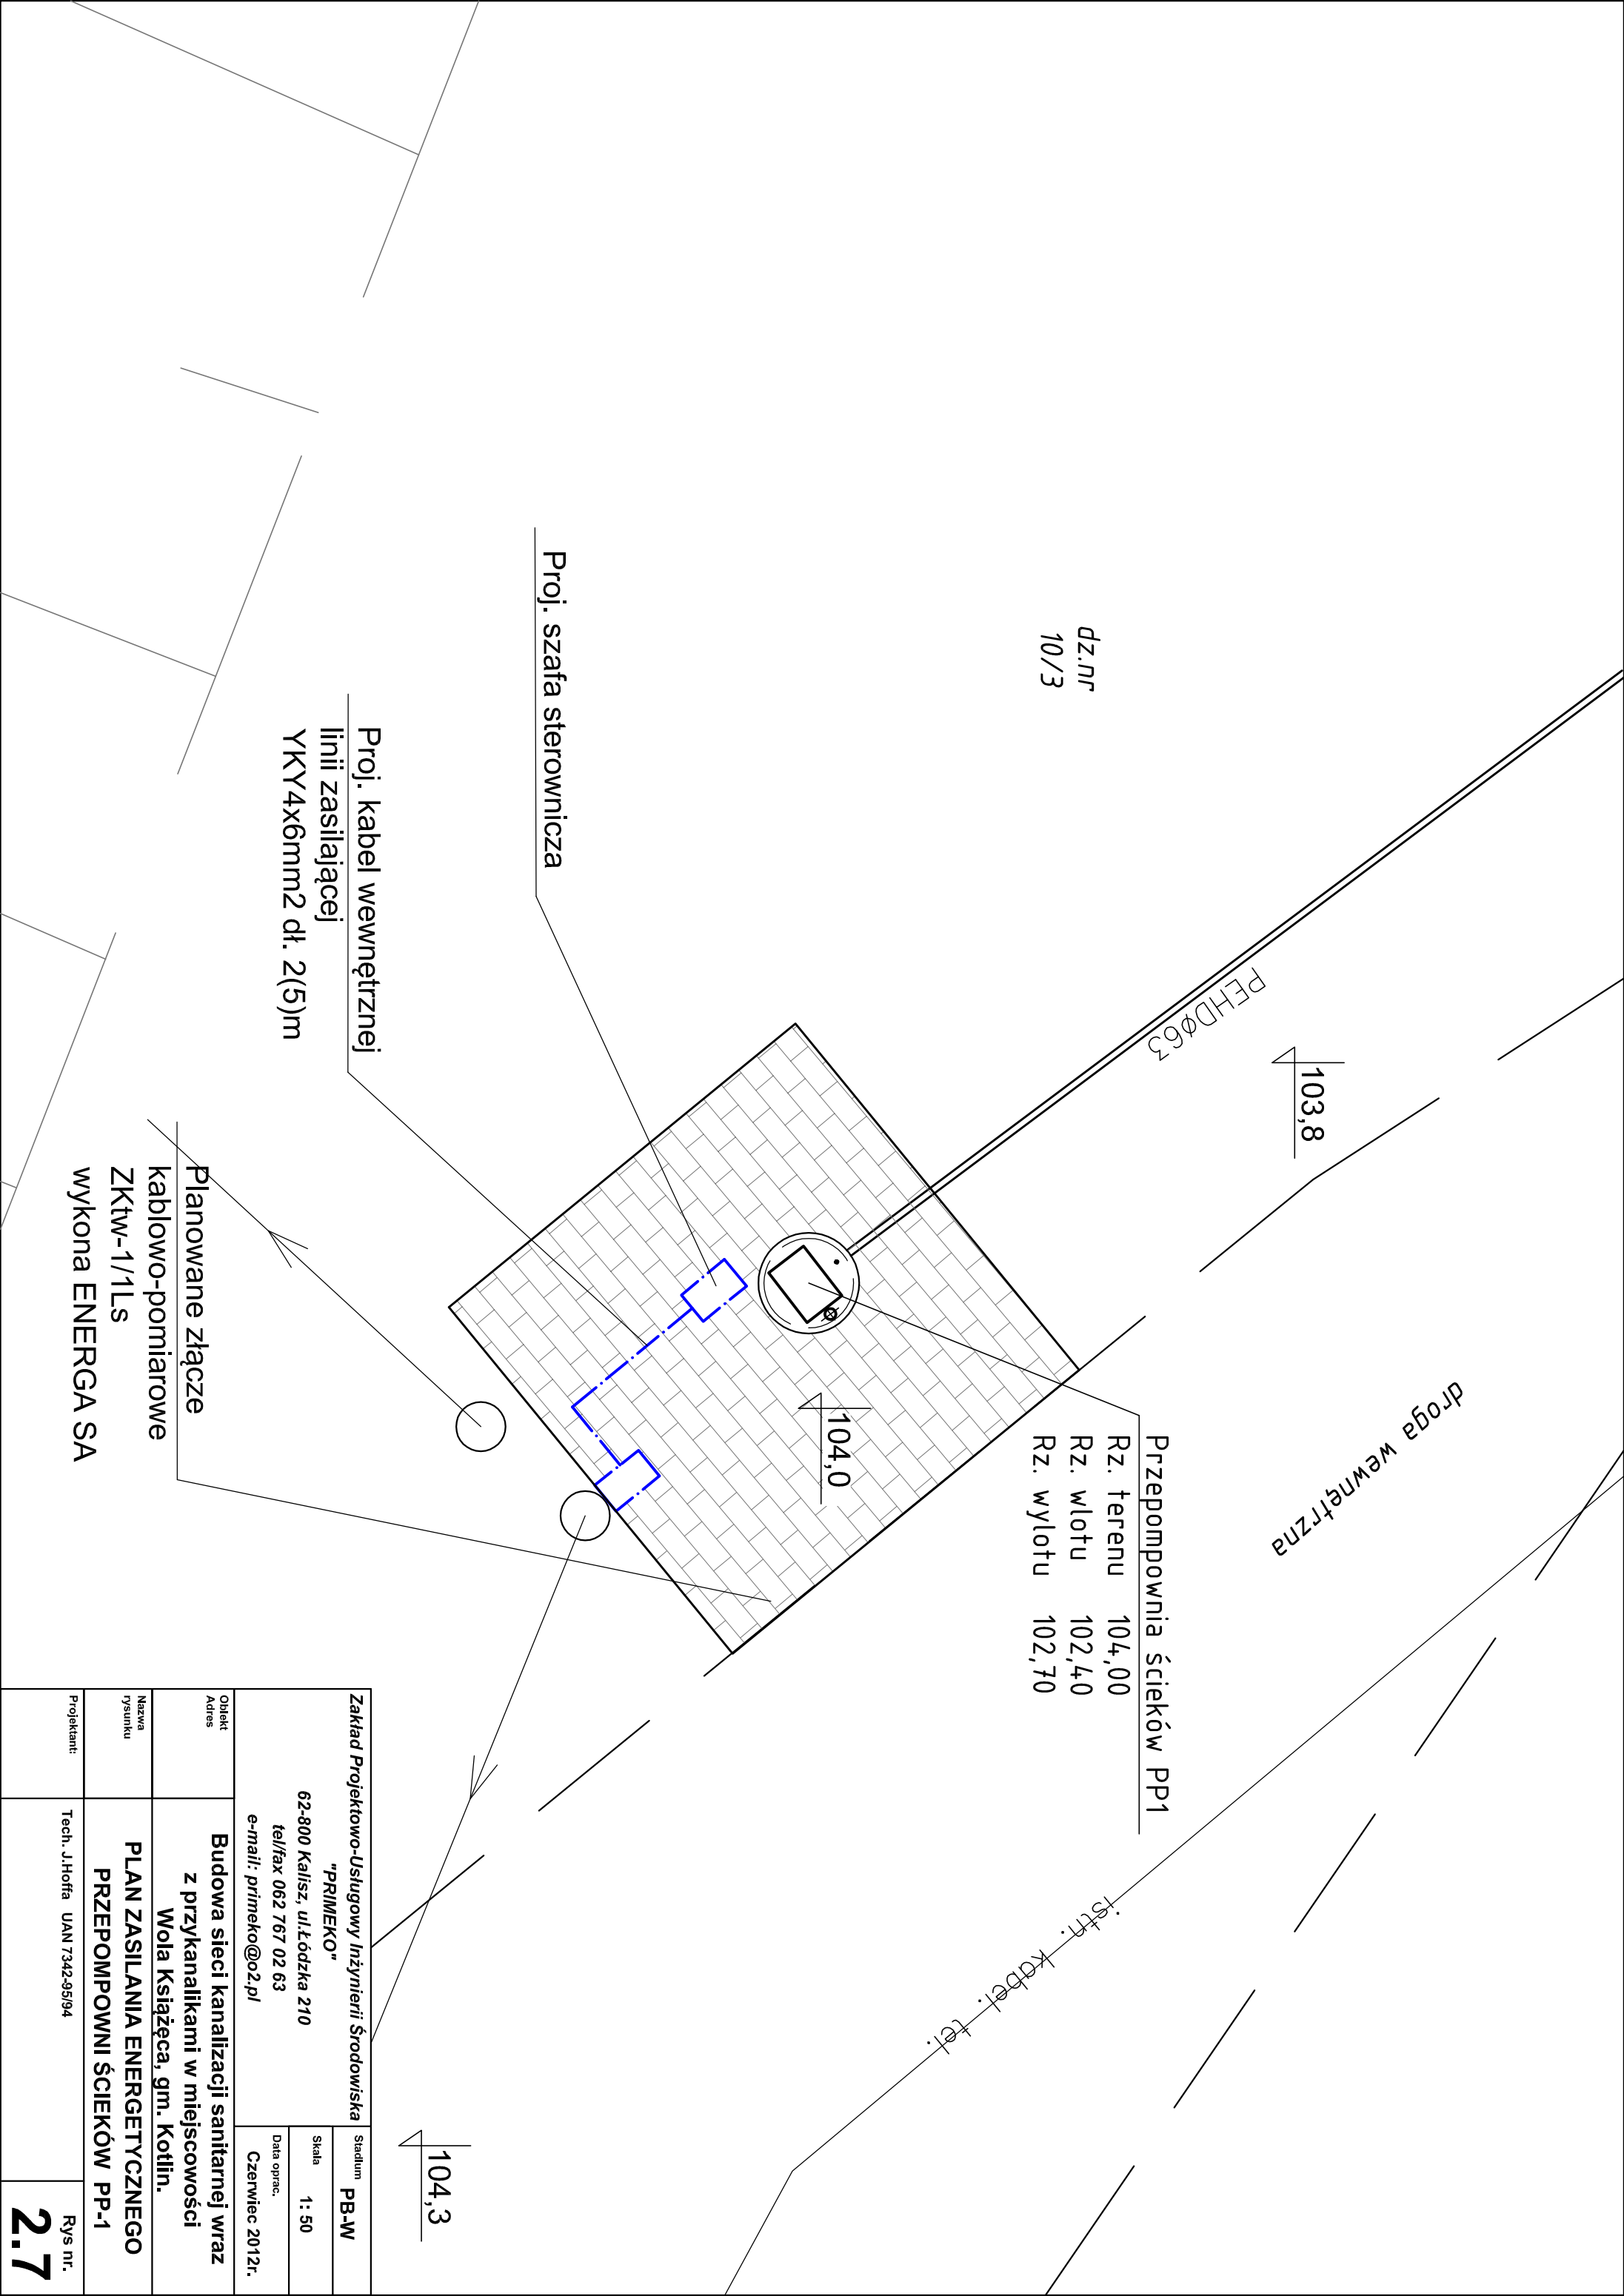

Zakład Projektowo-Usługowy Inżynierii Środowiska		Stadium	PB-W
"PRIMEKO"		Skala	1: 50
62-800 Kalisz, ul.Łódzka 210		Data oprac.	Czerwiec 2012r.
tel/fax 062 767 02 63			
e-mail: primeko@o2.pl			
Obiekt	Budowa sieci kanalizacji sanitarnej wraz z przykanalikami w miejscowości Wola Książęca, gm. Kotlin.		
Adres			
Nazwa rysunku			
PLAN ZASILANIA ENERGETYCZNEGO PRZEPOMPOWNI ŚCIEKÓW PP-1			
Projektant:	Tech. J.Hoffa UAN 7342-95/94		Rys nr. 2.7