



KOLEKTOR K-0

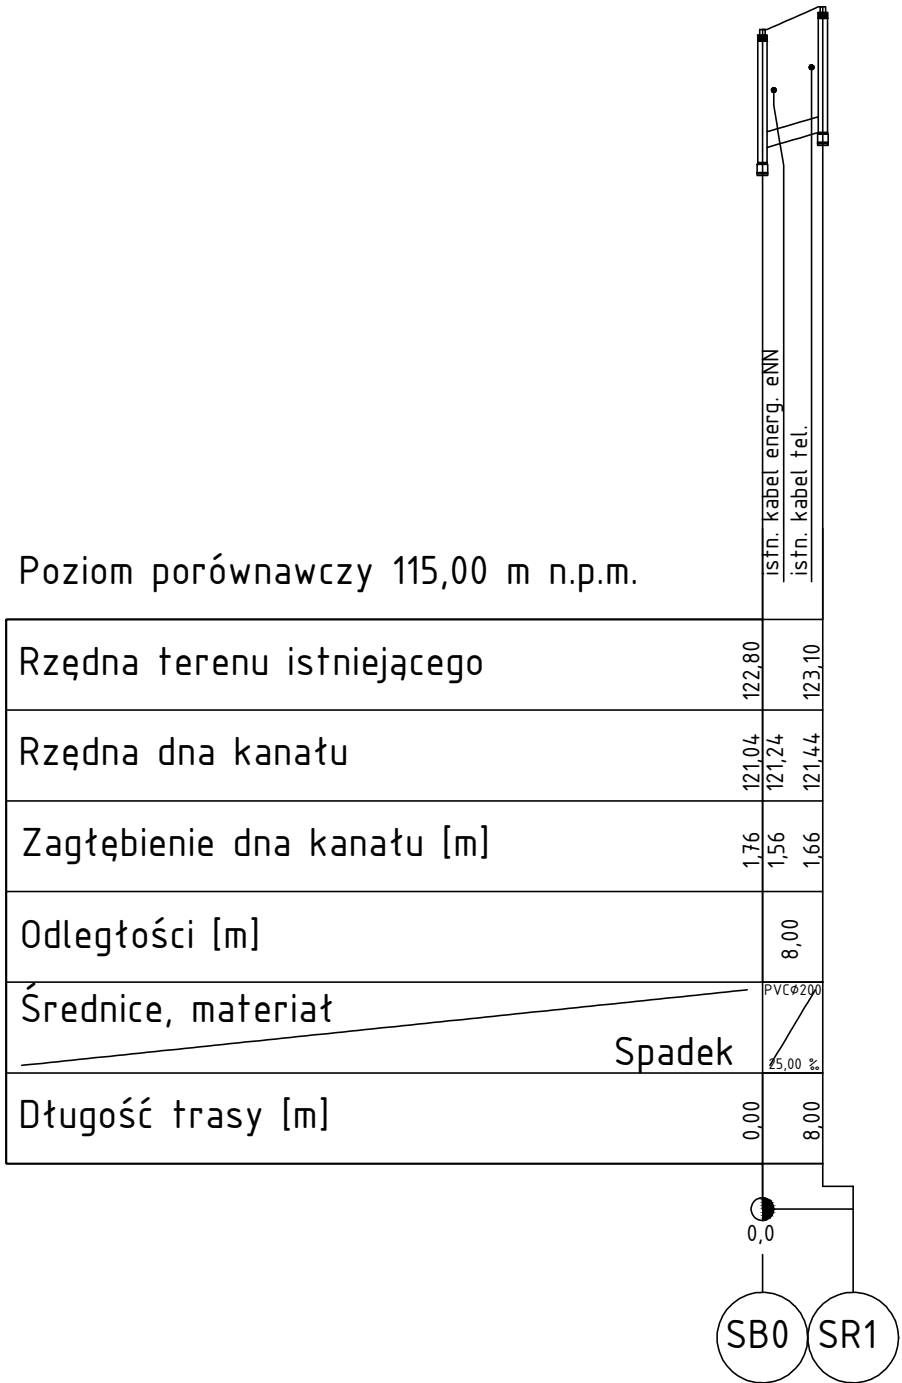

KOLEKTOR K-1
RUROCIĄG T-1

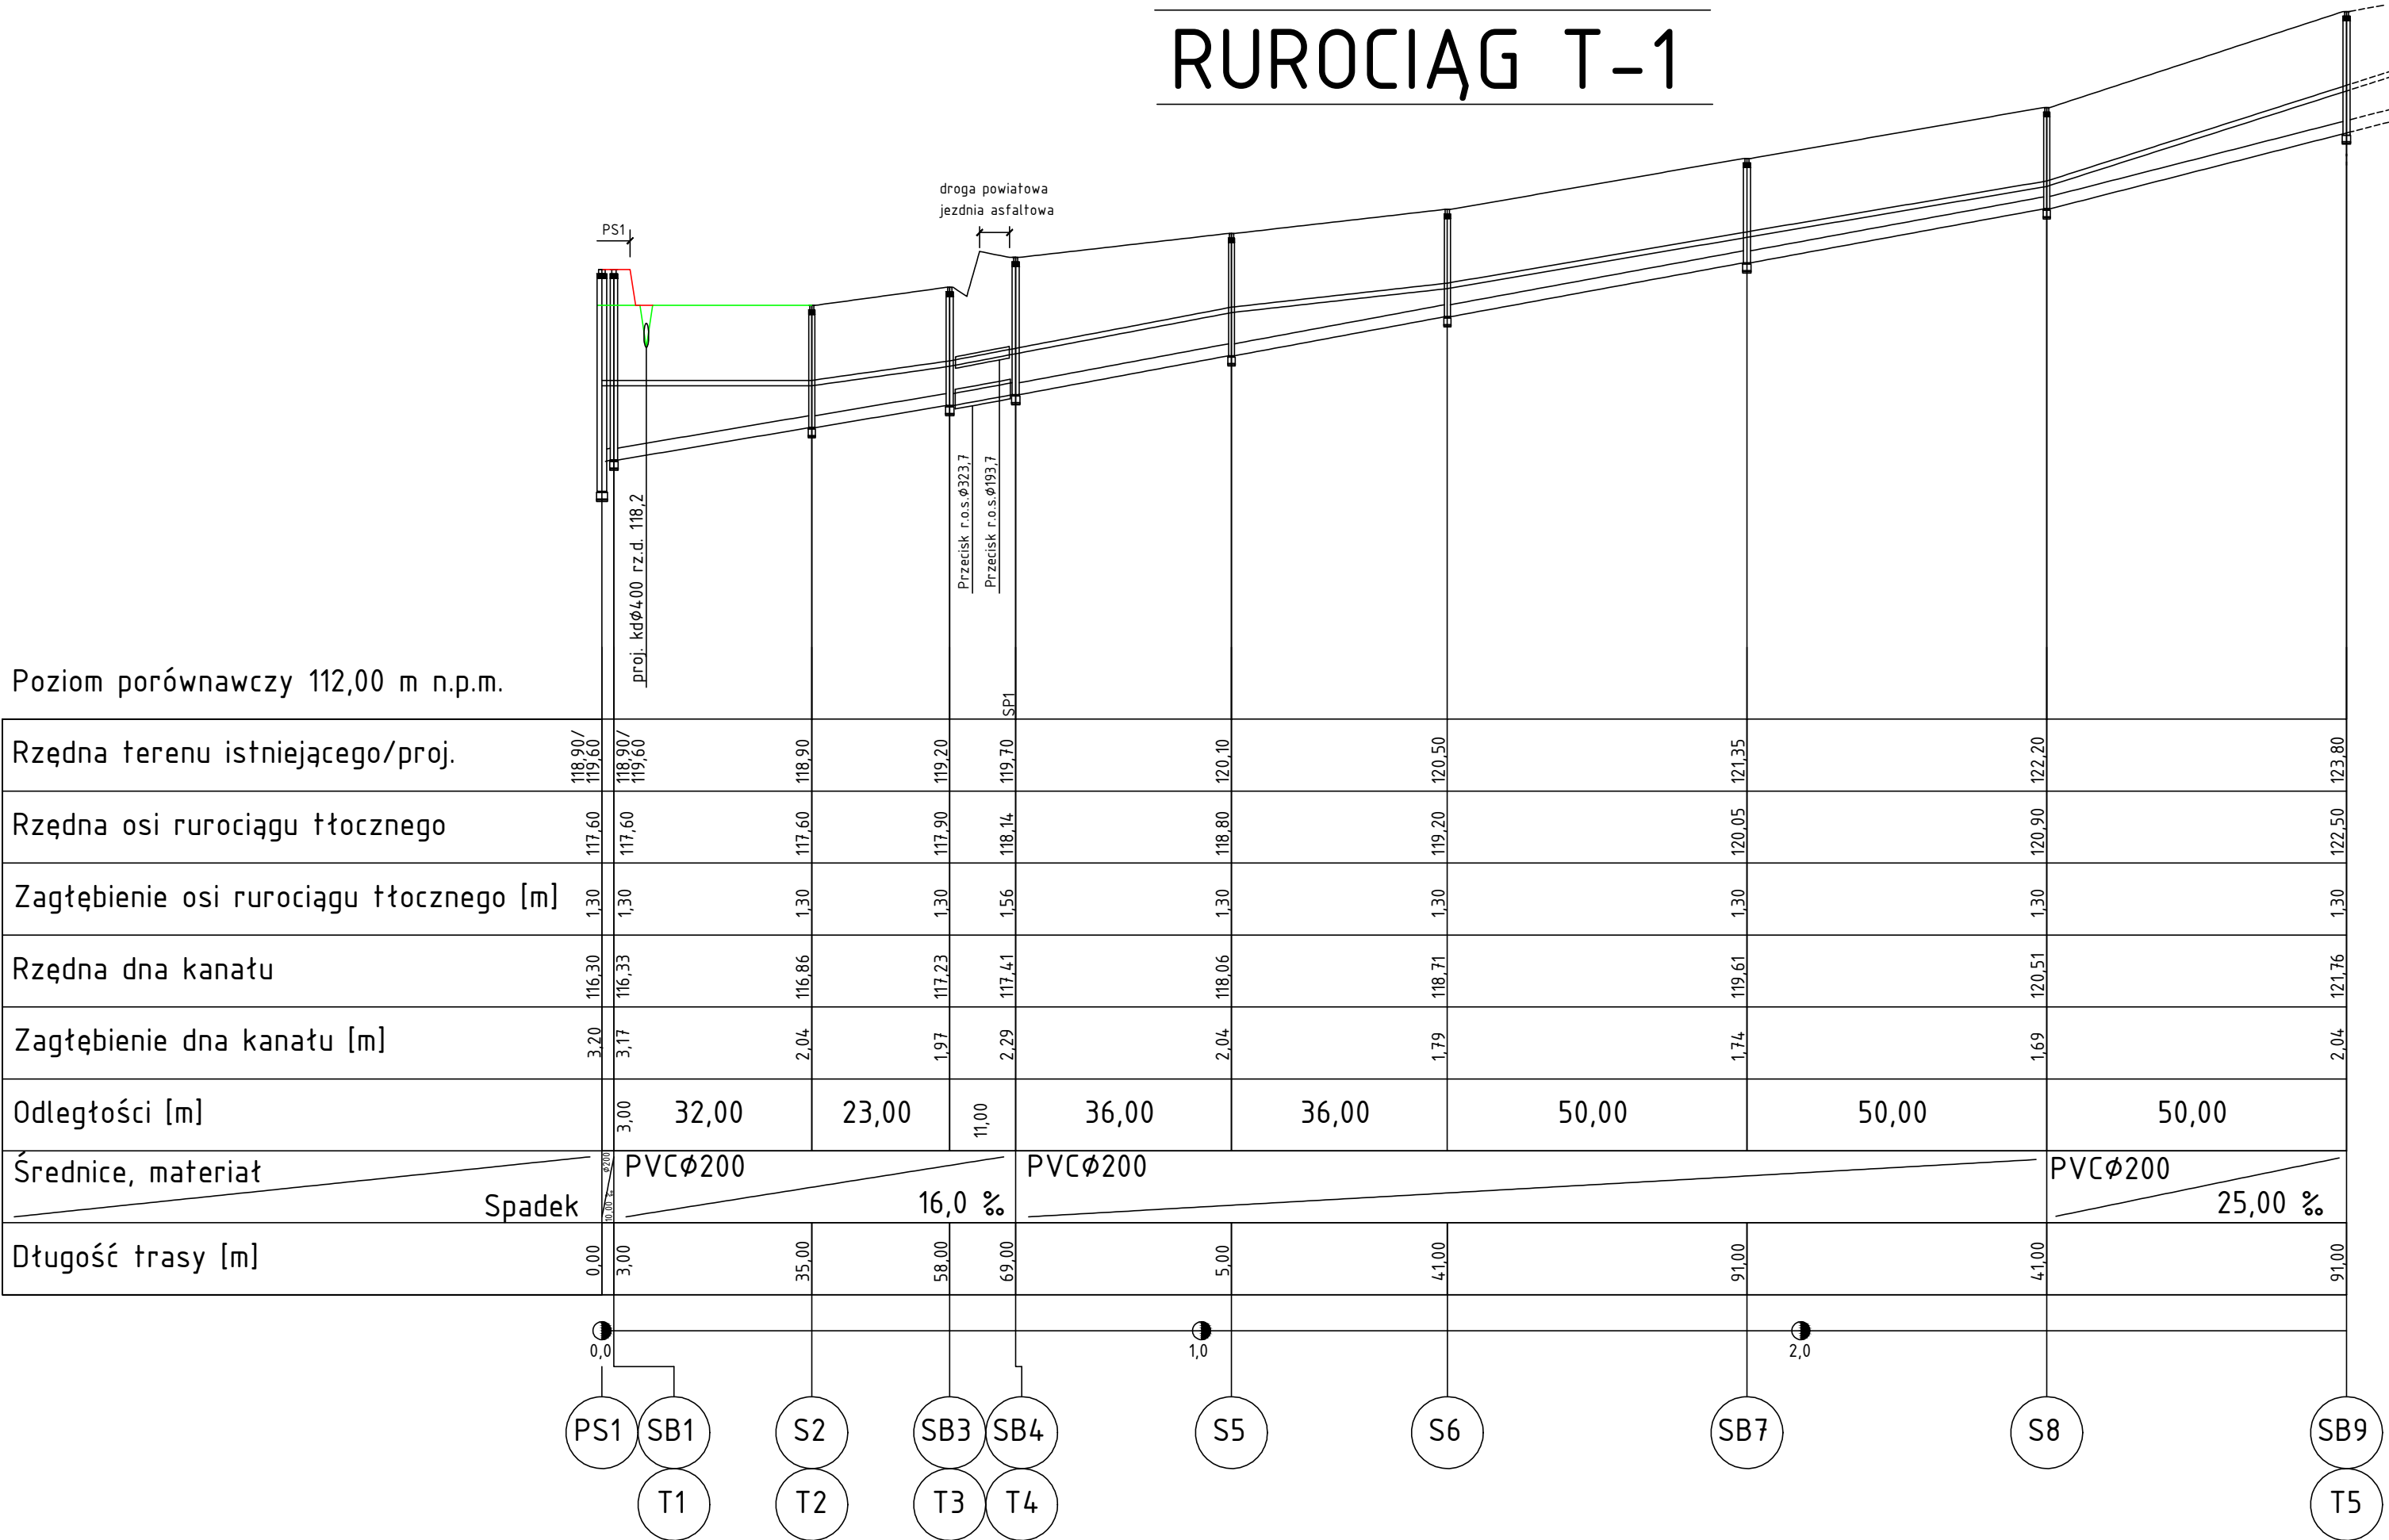

Zakład Projektowo-Usługowy Inżynierii Środowiska "PRIMEKO" 62-800 Kalisz, ul.Łódzka 210 tel/fax 62 767 02 63 www.primeko.com.pl e-mail: primeko@o2.pl		Stadium PB-W
		Skala 1: 100/1000
		Data oprac. Czerwiec 2012r.
Obiekt Adres	Budowa kanalizacji sanitarnej wraz z przyłączami w miejscowości Wola Książęca gm. Kotlin	
Nazwa rysunku	PROFILE PODŁUŻNE Kolektor K-0, Kolektor K-1 (odc. PS1-SB9), Rurociąg T-1 (odc. PS1-T5)	
Projektant Opracował	inż. J. Grzelak 7131-7132/31/PW/2002 Mgr inż. Ł.Cholewa	Rys nr. 2.1