


KOLEKTOR K-2
RUROCIĄG T-2

Poziom porównawczy 115,00 m n.p.m.

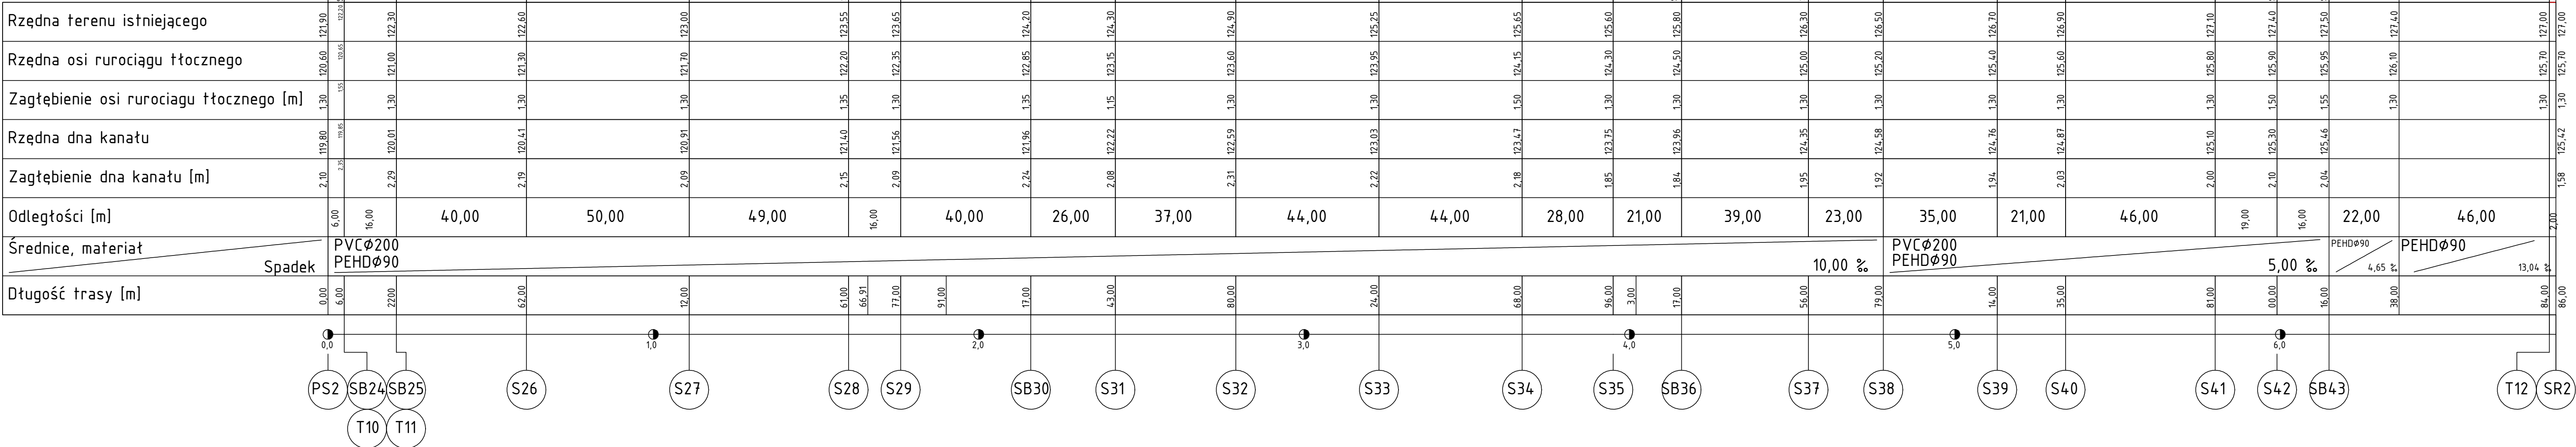

Zakład Projektowo-Usługowy Inżynierii Środowiska "PRIMEKO" 62-800 Kalisz, ul. Łódzka 210 tel/fax 62 767 02 63 www.primeko.com.pl e-mail: primeko@o2.pl		Stadium PB-W
		Skala 1: 100/1000
		Data oprac. Czerwiec 2012r.
Obiekt Adres	Budowa kanalizacji sanitarnej wraz z przyłączami w miejscowości Wola Książęca gm. Kotlin	
Nazwa rysunku	PROFILE PODŁUŻNE Kolektor K-2 Rurociąg T-2	
Projektant Opracował	inż. J. Grzelak Mgr inż. Ł. Cholewa	Rys. nr. 2.4