


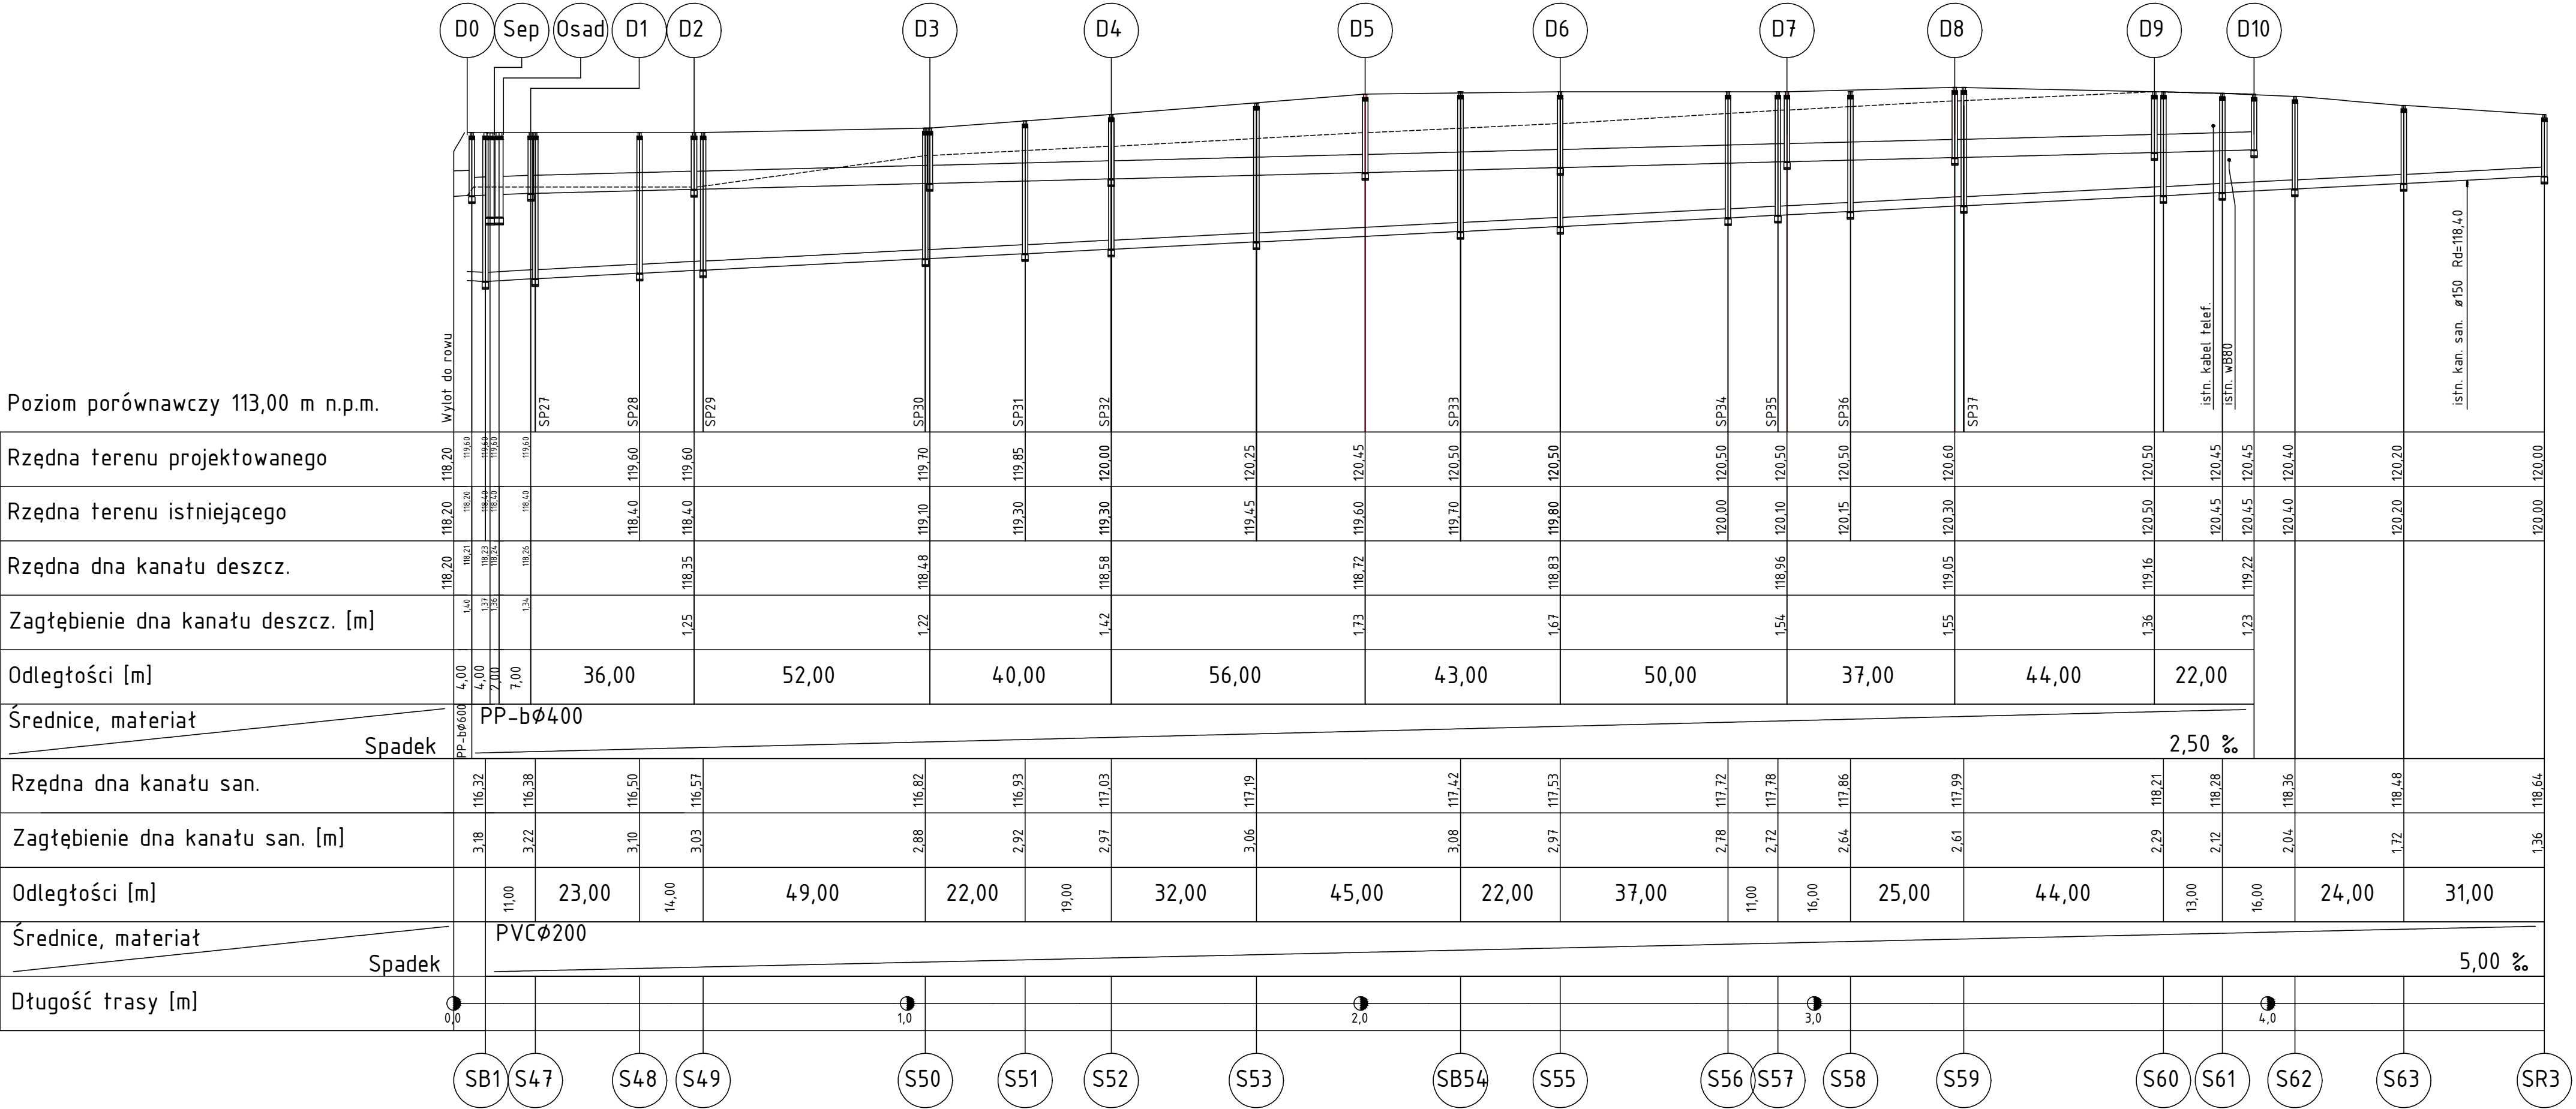

Zakład Projektowo-Usługowy Inżynierii Środowiska
"PRIMEKO"
62-800 Kalisz, ul.Łódzka 210
tel/fax 62 767 02 63
www.primeko.com.pl e-mail: primeko@o2.pl

Stadium

PB-W

Skala

1: 100/1000

Data oprac.

Czerwiec 2012r.

Obiekt

Adres

Budowa kanalizacji sanitarnej wraz z przyłączami w miejscowości Wola Książęca gm. Kotlin

Nazwa rysunku

Projektant

Opracował

PROFILER PODŁUŻNE

Kolektor K-3 i Kolektor deszczowy

inż. J. Grzelak 7131-7132/31/PW/2002
Mgr inż. Ł.Cholewa

Rys nr.

2.6