


KOLEKTOR K-7
RUROCIĄG T-4

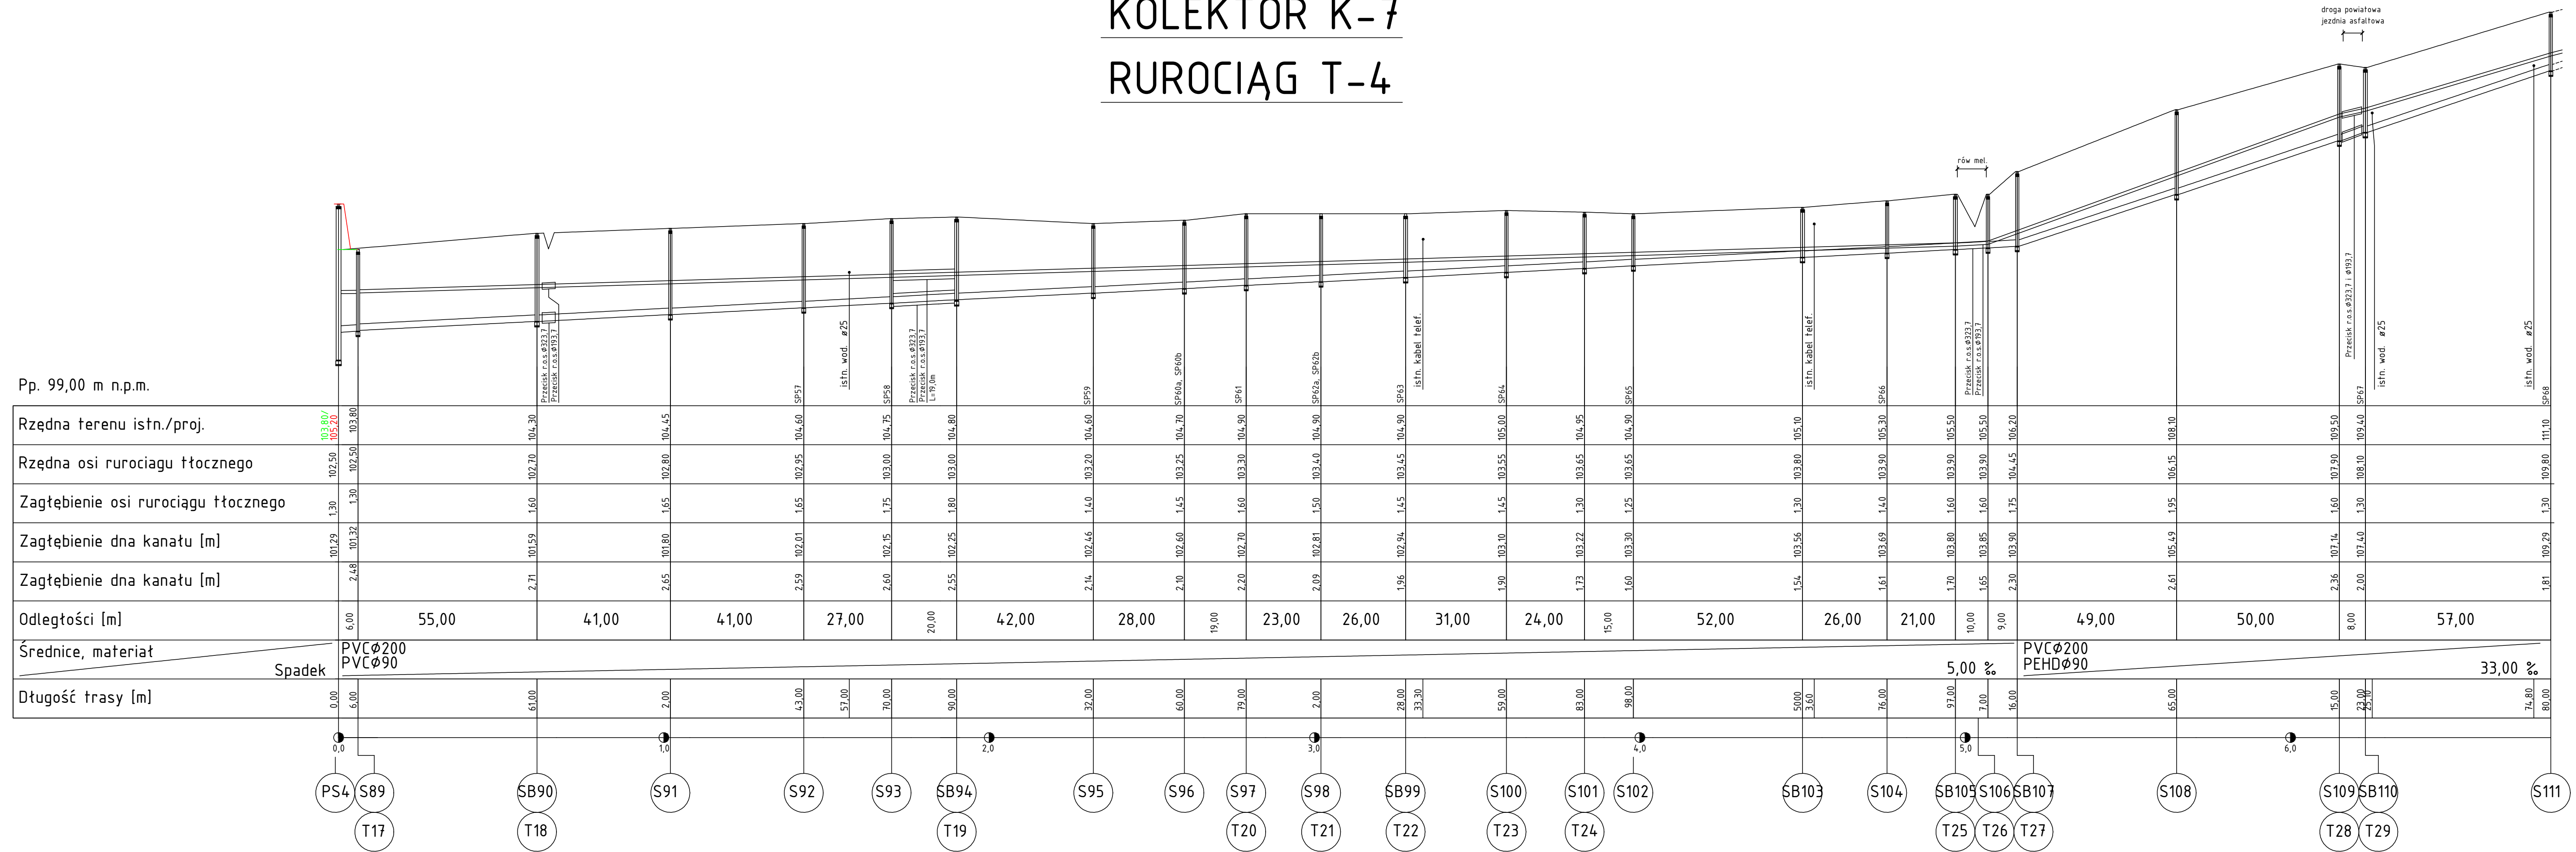

Zakład Projektowo-Ustutowy Inżynierii Środowiska "PRIMEKO" 62-800 Kalisz, ul.Łódzka 210 tel/fax 62 767 02 63 www.primeko.com.pl e-mail: primeko@o2.pl		Stadium PB-W Skala 1: 100/1000 Data oprac. Czerwiec 2012r.
Obiekt Adres	Budowa kanalizacji sanitarnej wraz z przyłączami w miejscowości Wola Książęca gm. Kotlin	
Nazwa rysunku	PROFILE PODŁUŻNE Kolektor K-7 (odc. PS4-S137) Rurociąg T-4 (odc. PS4-T-29)	
Projektant	inż. J. Grzelak	7131-7132/37/PW/2002
Opracował	Mgr inż. T.Cholewa	Rys. nr. 2.10