


KOLEKTOR K-7

RUROCIĄG T-4

Pp. 107,00 m n.p.m.

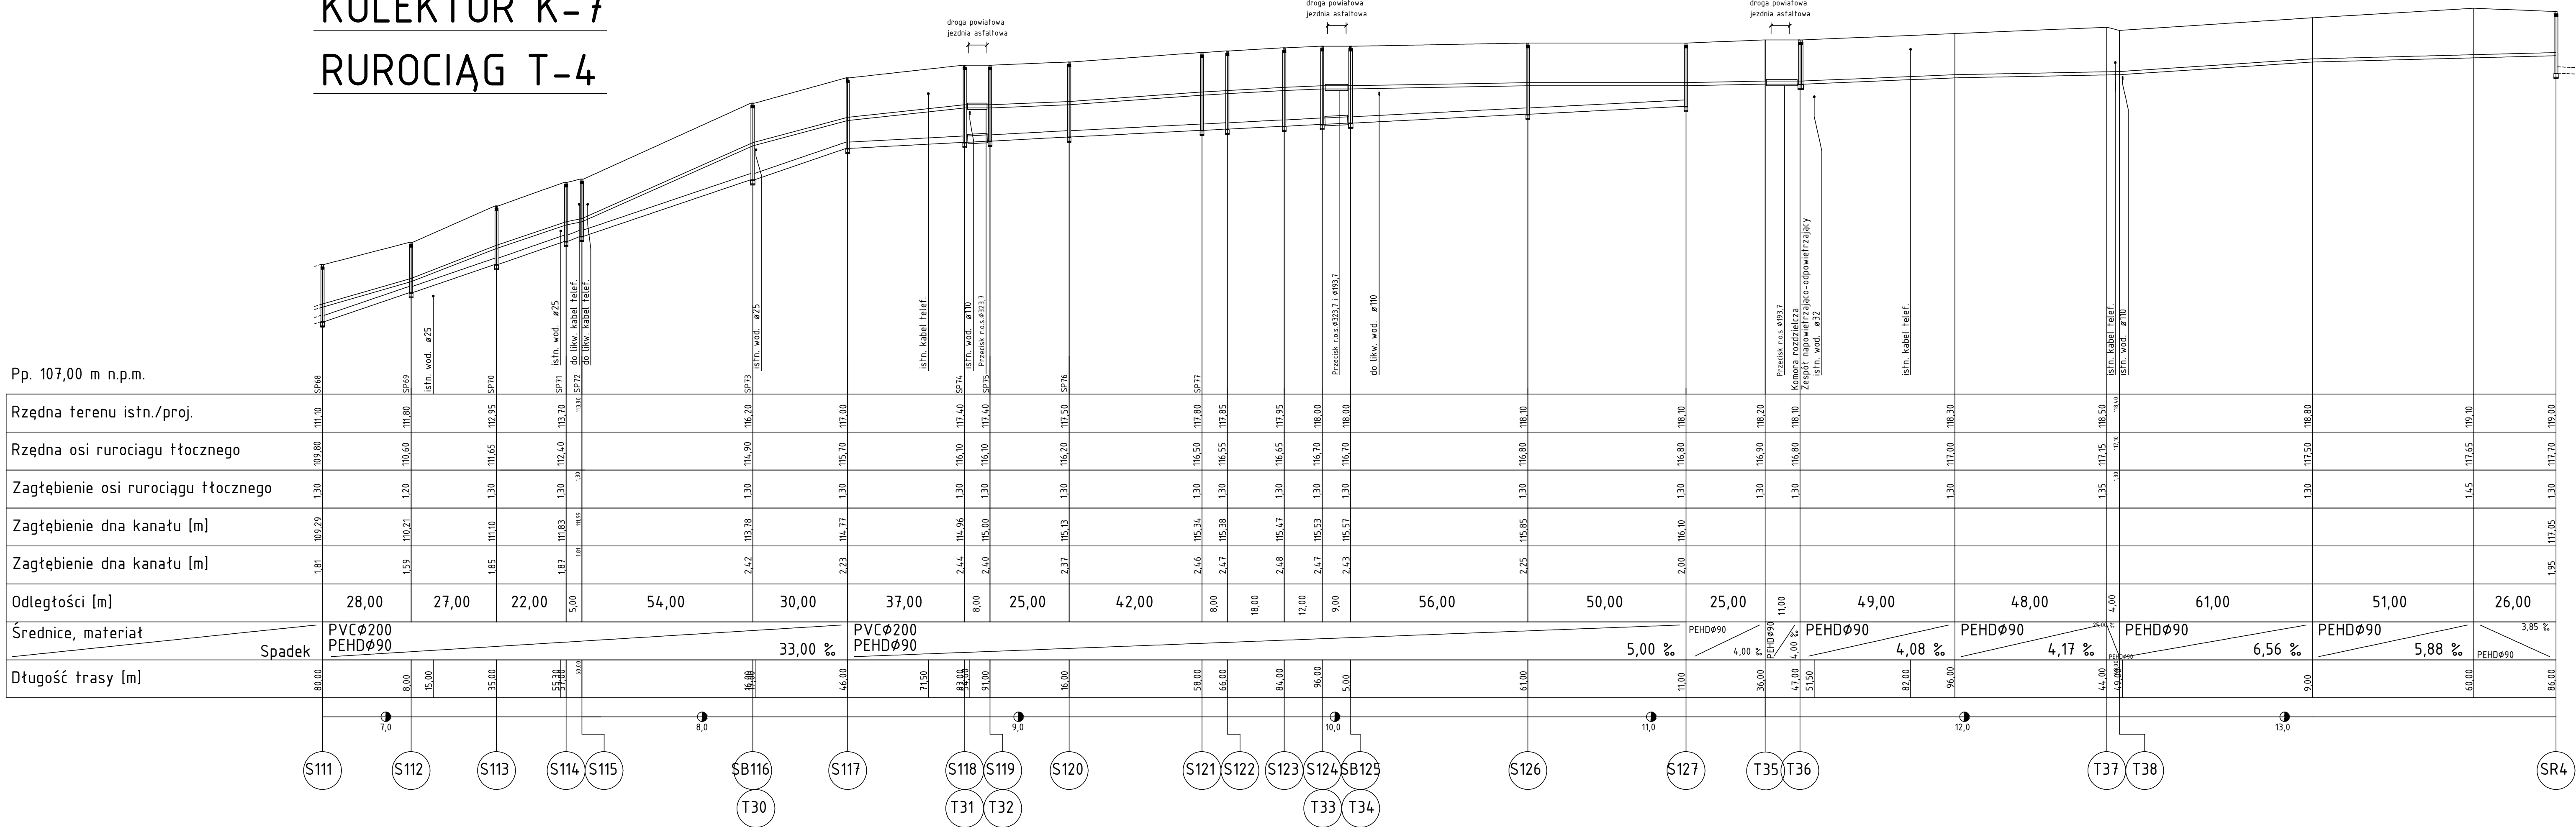

Zakład Projektowo-Ustugowy Inzynierii Środowiska "PRIMEKO" 62-800 Kalisz, ul. Łódzka 210 tel/fax 62 767 02 63 www.primeko.com.pl e-mail: primeko@o2.pl		Stadium PB-W Skala 1: 100/1000 Data oprac. Czerwiec 2012r.
Obiekt Adres	Budowa kanalizacji sanitarnej wraz z przyłączami w miejscowości Wola Książęca gm. Kotlin	
Nazwa Rysunku	PROFILE PODŁUŻNE Kolektor K-7 (odc. S137-SR4) Rurociąg T-4 (odc. T29-SR4)	
Projektant Opracował	inż. J. Grzelak 7131-7132/37/PW/2002 Mgr inż. Ł. Cholewa	Rys. nr. 2.11