


KOLEKTOR K-10

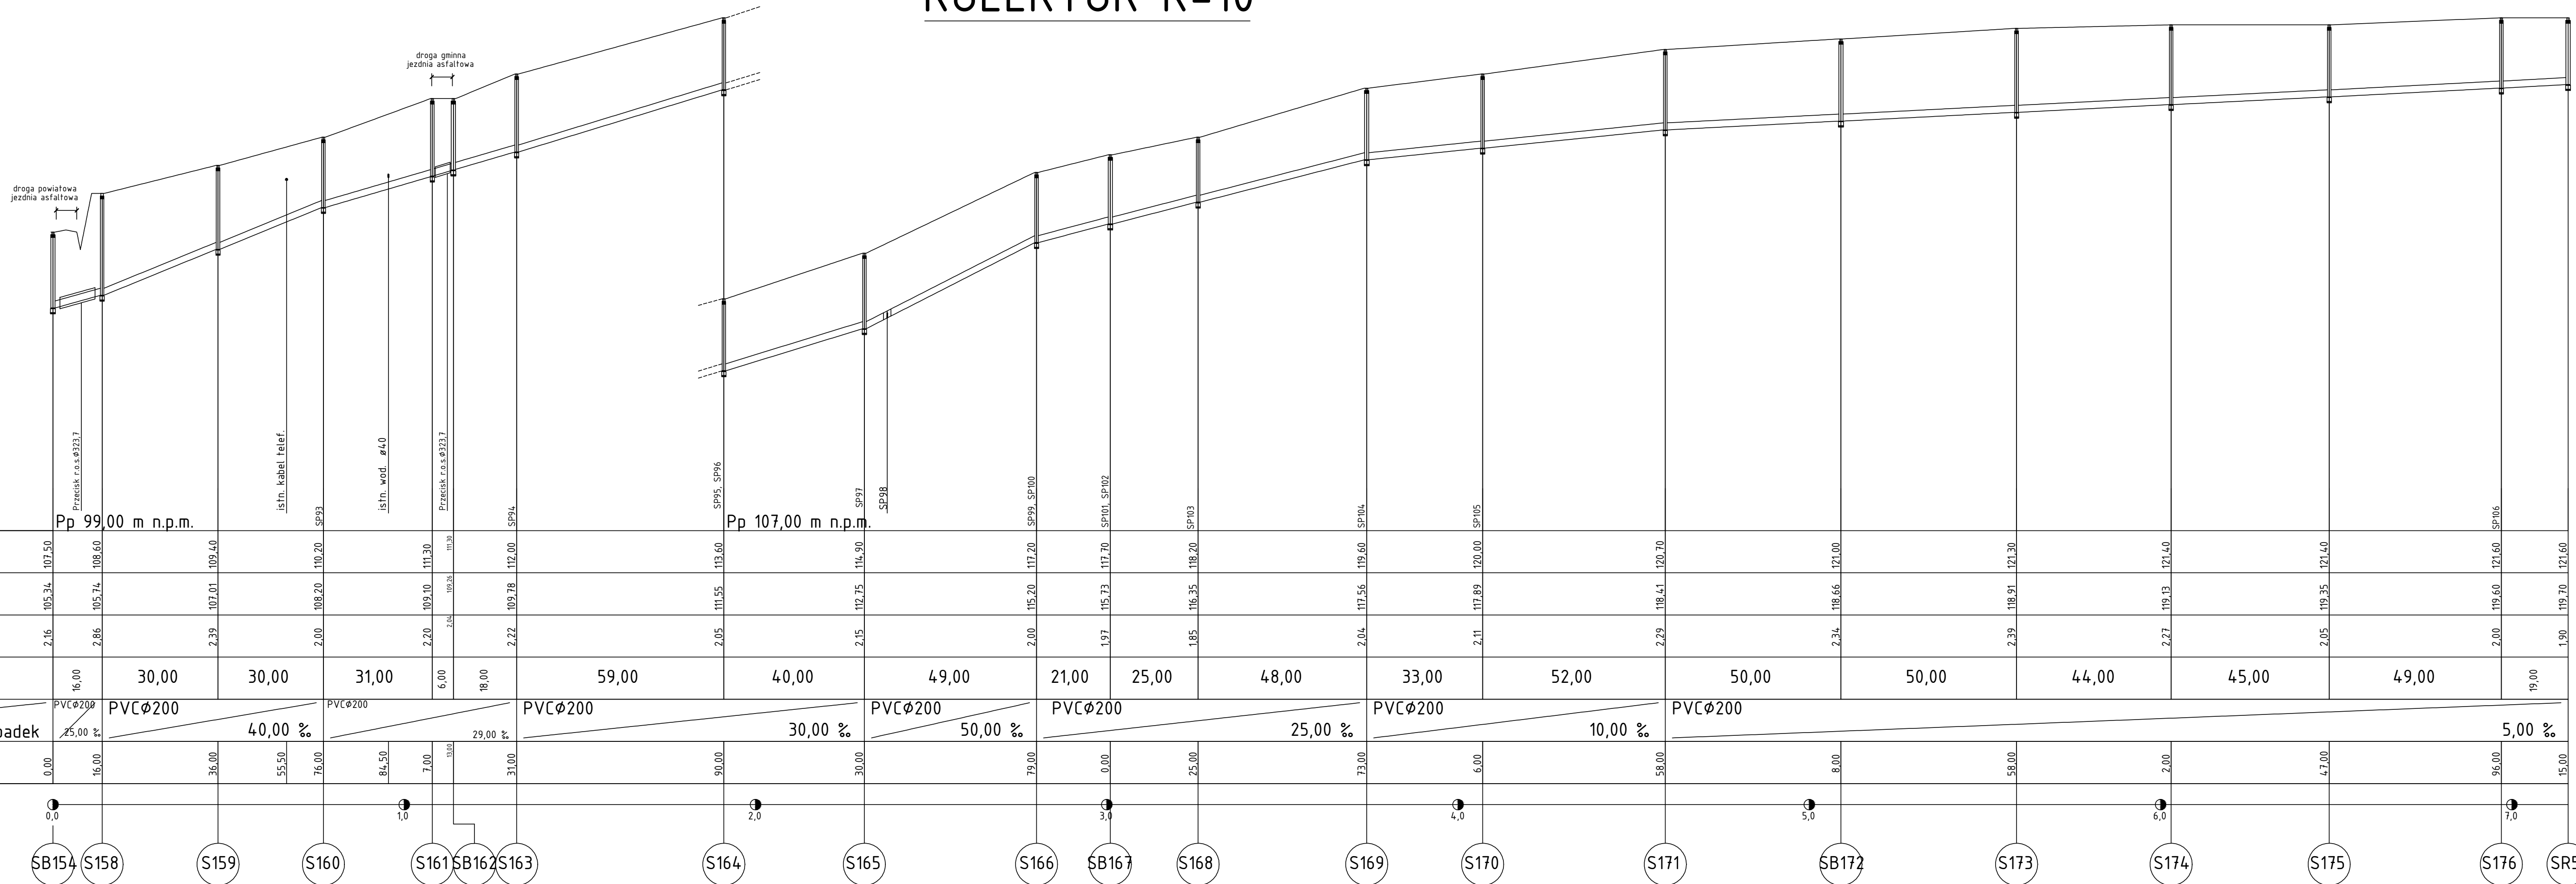

Zakład Projektowo-Ustugowy Inżynierii Środowiska "PRIMEKO" 62-800 Kalisz, ul.Łódzka 210 tel/fax 62 767 02 63 www.primeko.com.pl e-mail: primeko@a2.pl		Stadium PB-W Skala 1: 100/1000 Data oprac. Czerwiec 2012r.
Objekt Adres	Budowa kanalizacji sanitarnej wraz z przyłączami z miejscowości Wola Książęca gm. Kotlin	
Nazwa rysunku	PROFILE PODŁUŻNE Kolektor K-10	
Projektant Opracował	inż. J. Grzelak 7131-7132/37/PW/2002 Mgr inż. t.Cholewa	Rys. nr. 2.15