



KOLEKTOR K-14

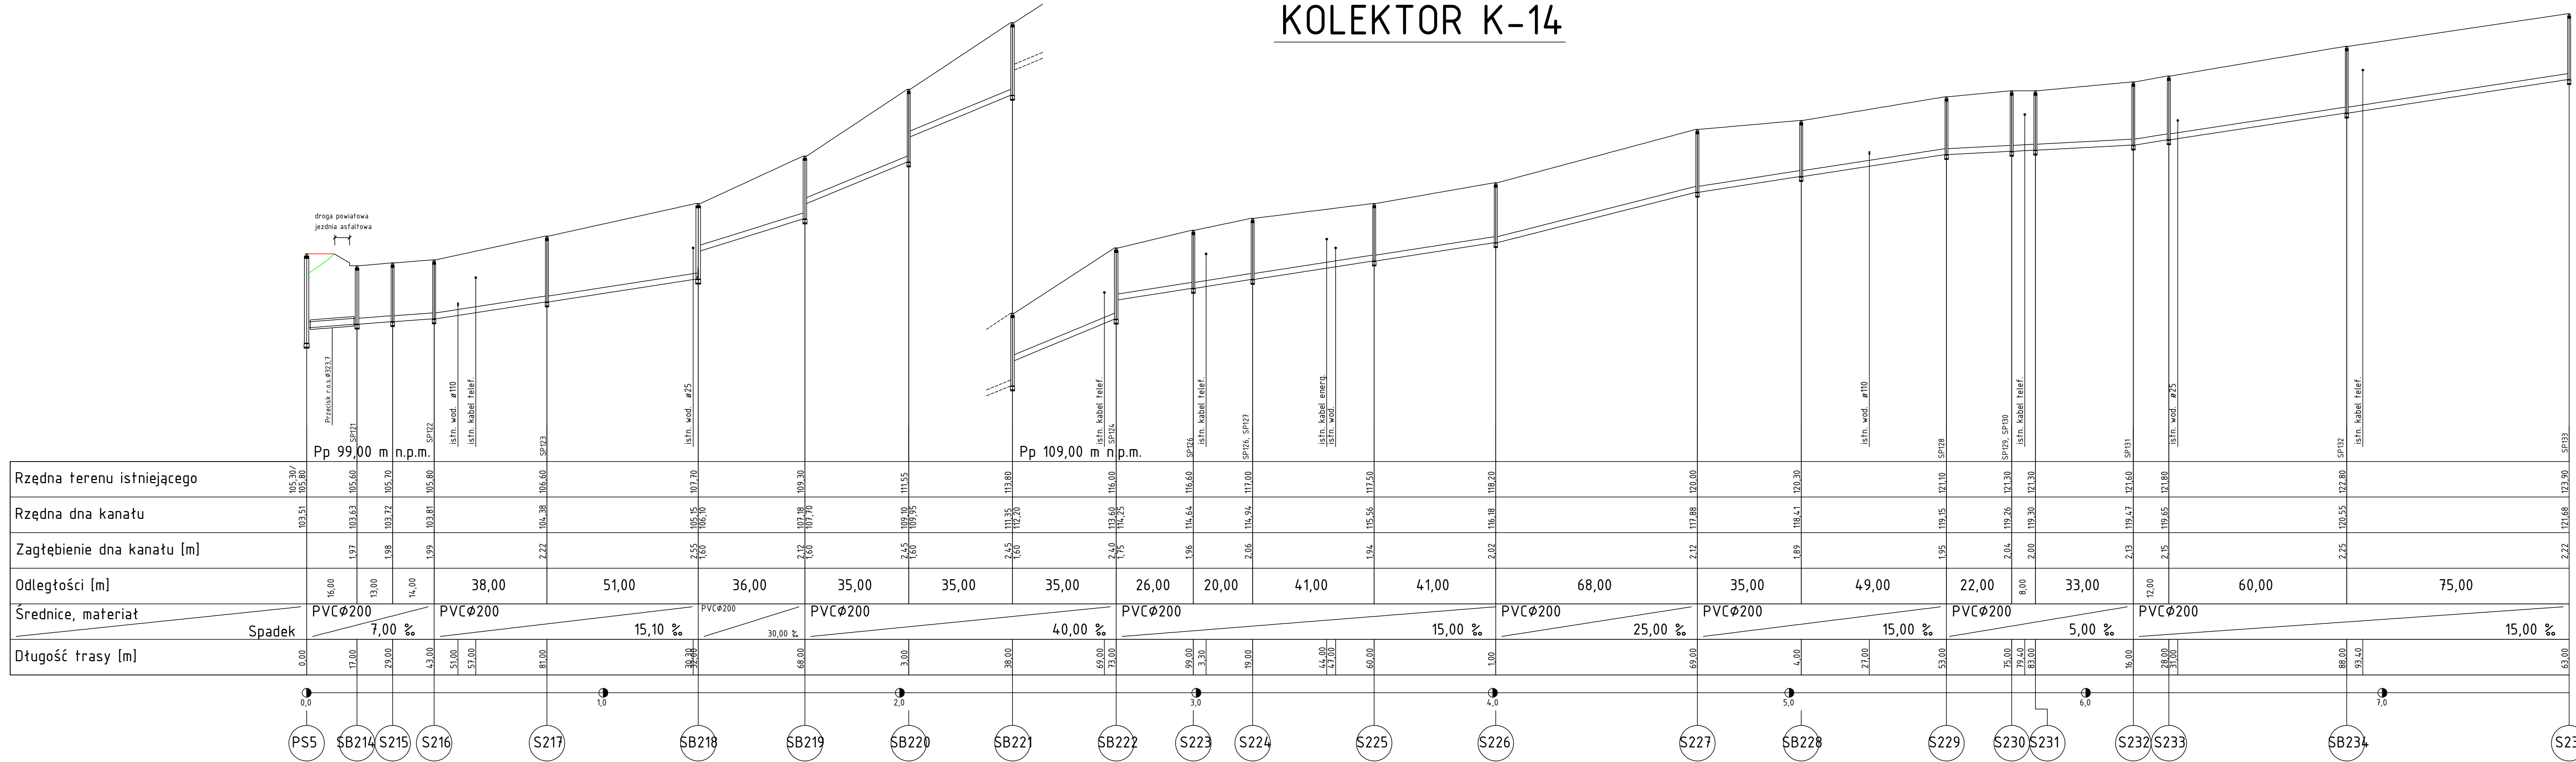

KOLEKTOR K-14.1

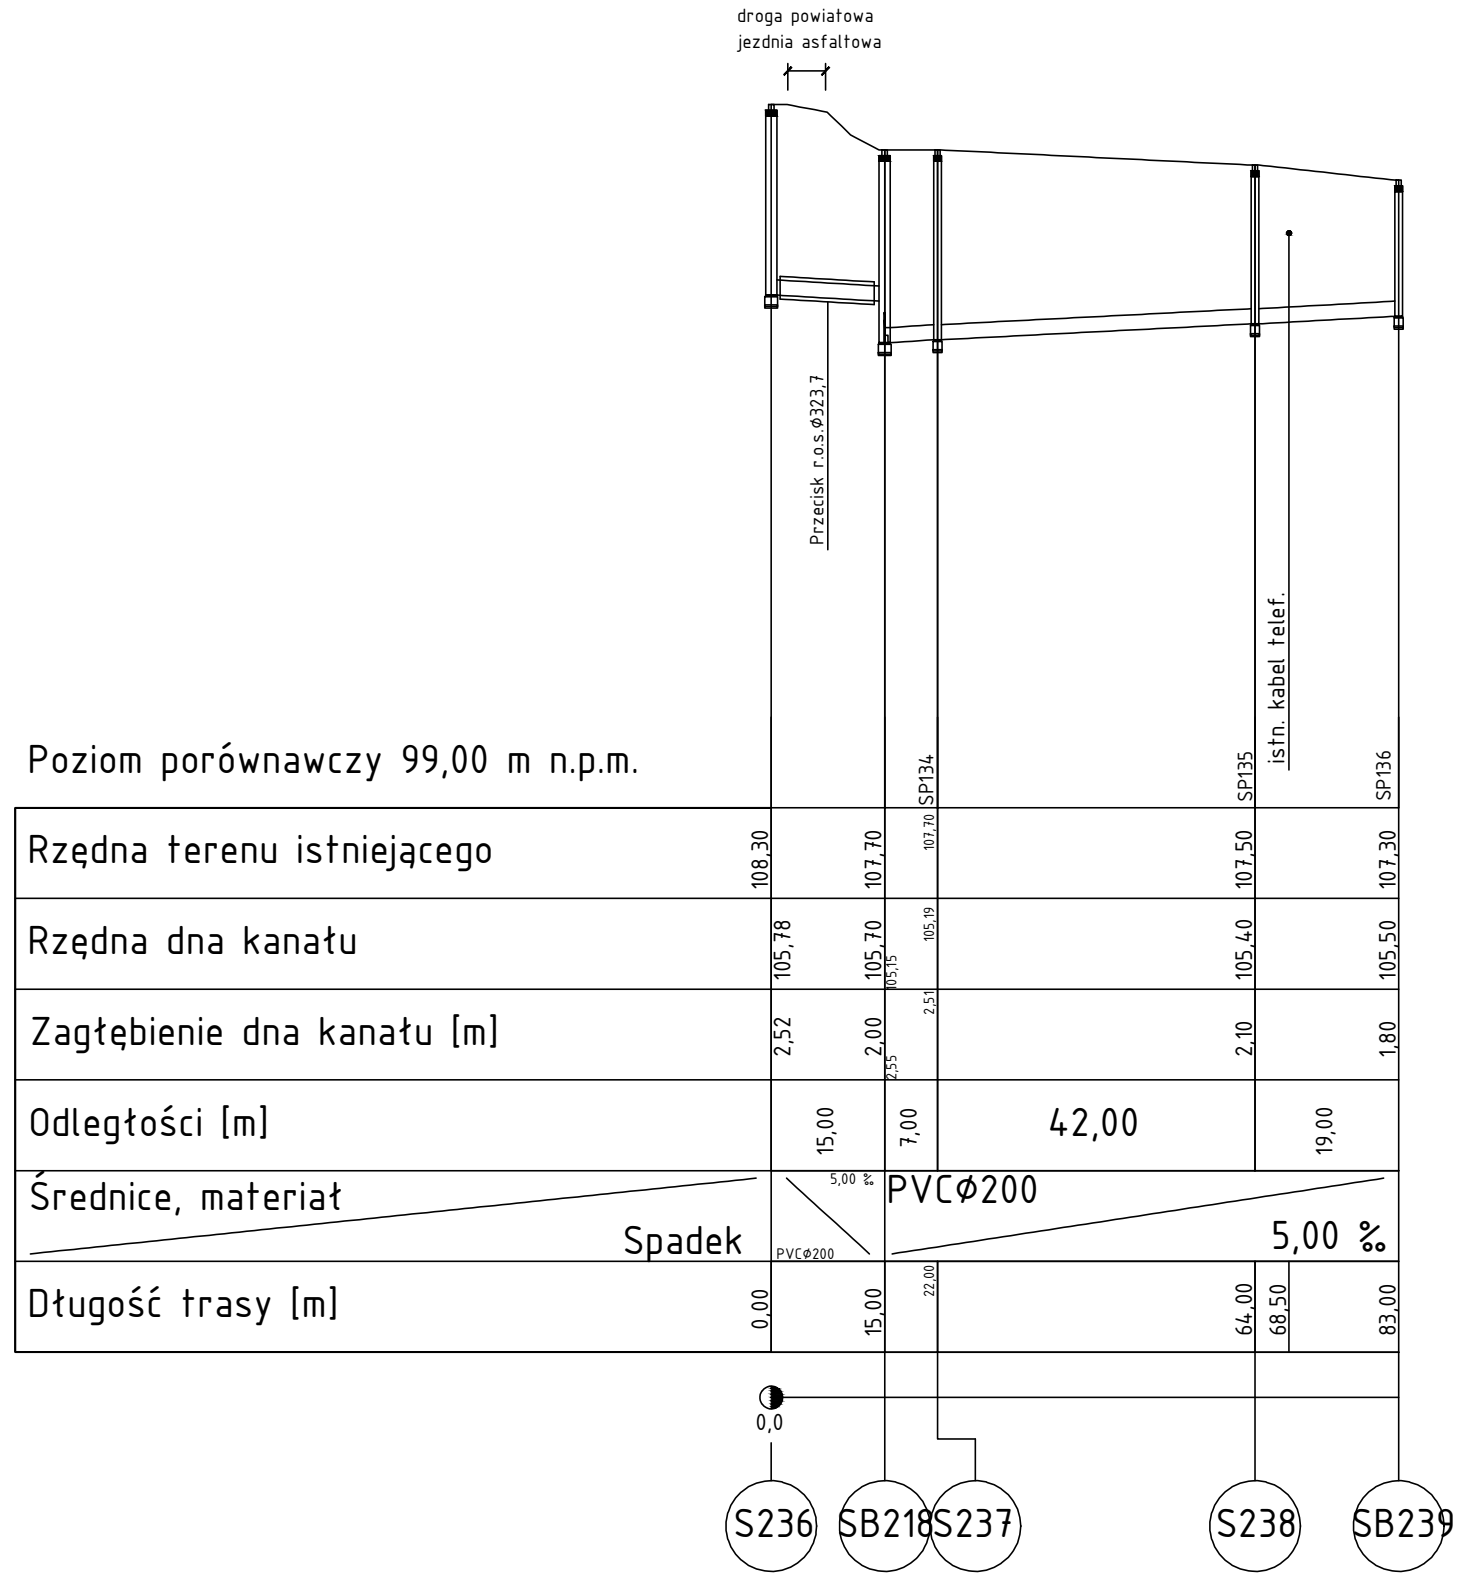

Zakład Projektowo-Usługowy Inżynierii Środowiska
"PRIMEKO"
62-800 Kalisz, ul. Łódzka 210
tel/fax 62 767 02 63
www.primeko.com.pl e-mail: primeko@o2.pl

Stadium
PB-W
Skala
1: 100/1000
Data oprac.
Czerwiec 2012r.

Obiekt
Kanalizacja

Nazwa rysunku
PROFILE PODŁUŻNE
Kolektor K-14 i K-14.1

Projektant
mgr inż. J. Grzelak

Opracował
mgr inż. Ł. Cholewa

Rys nr.
2.20