


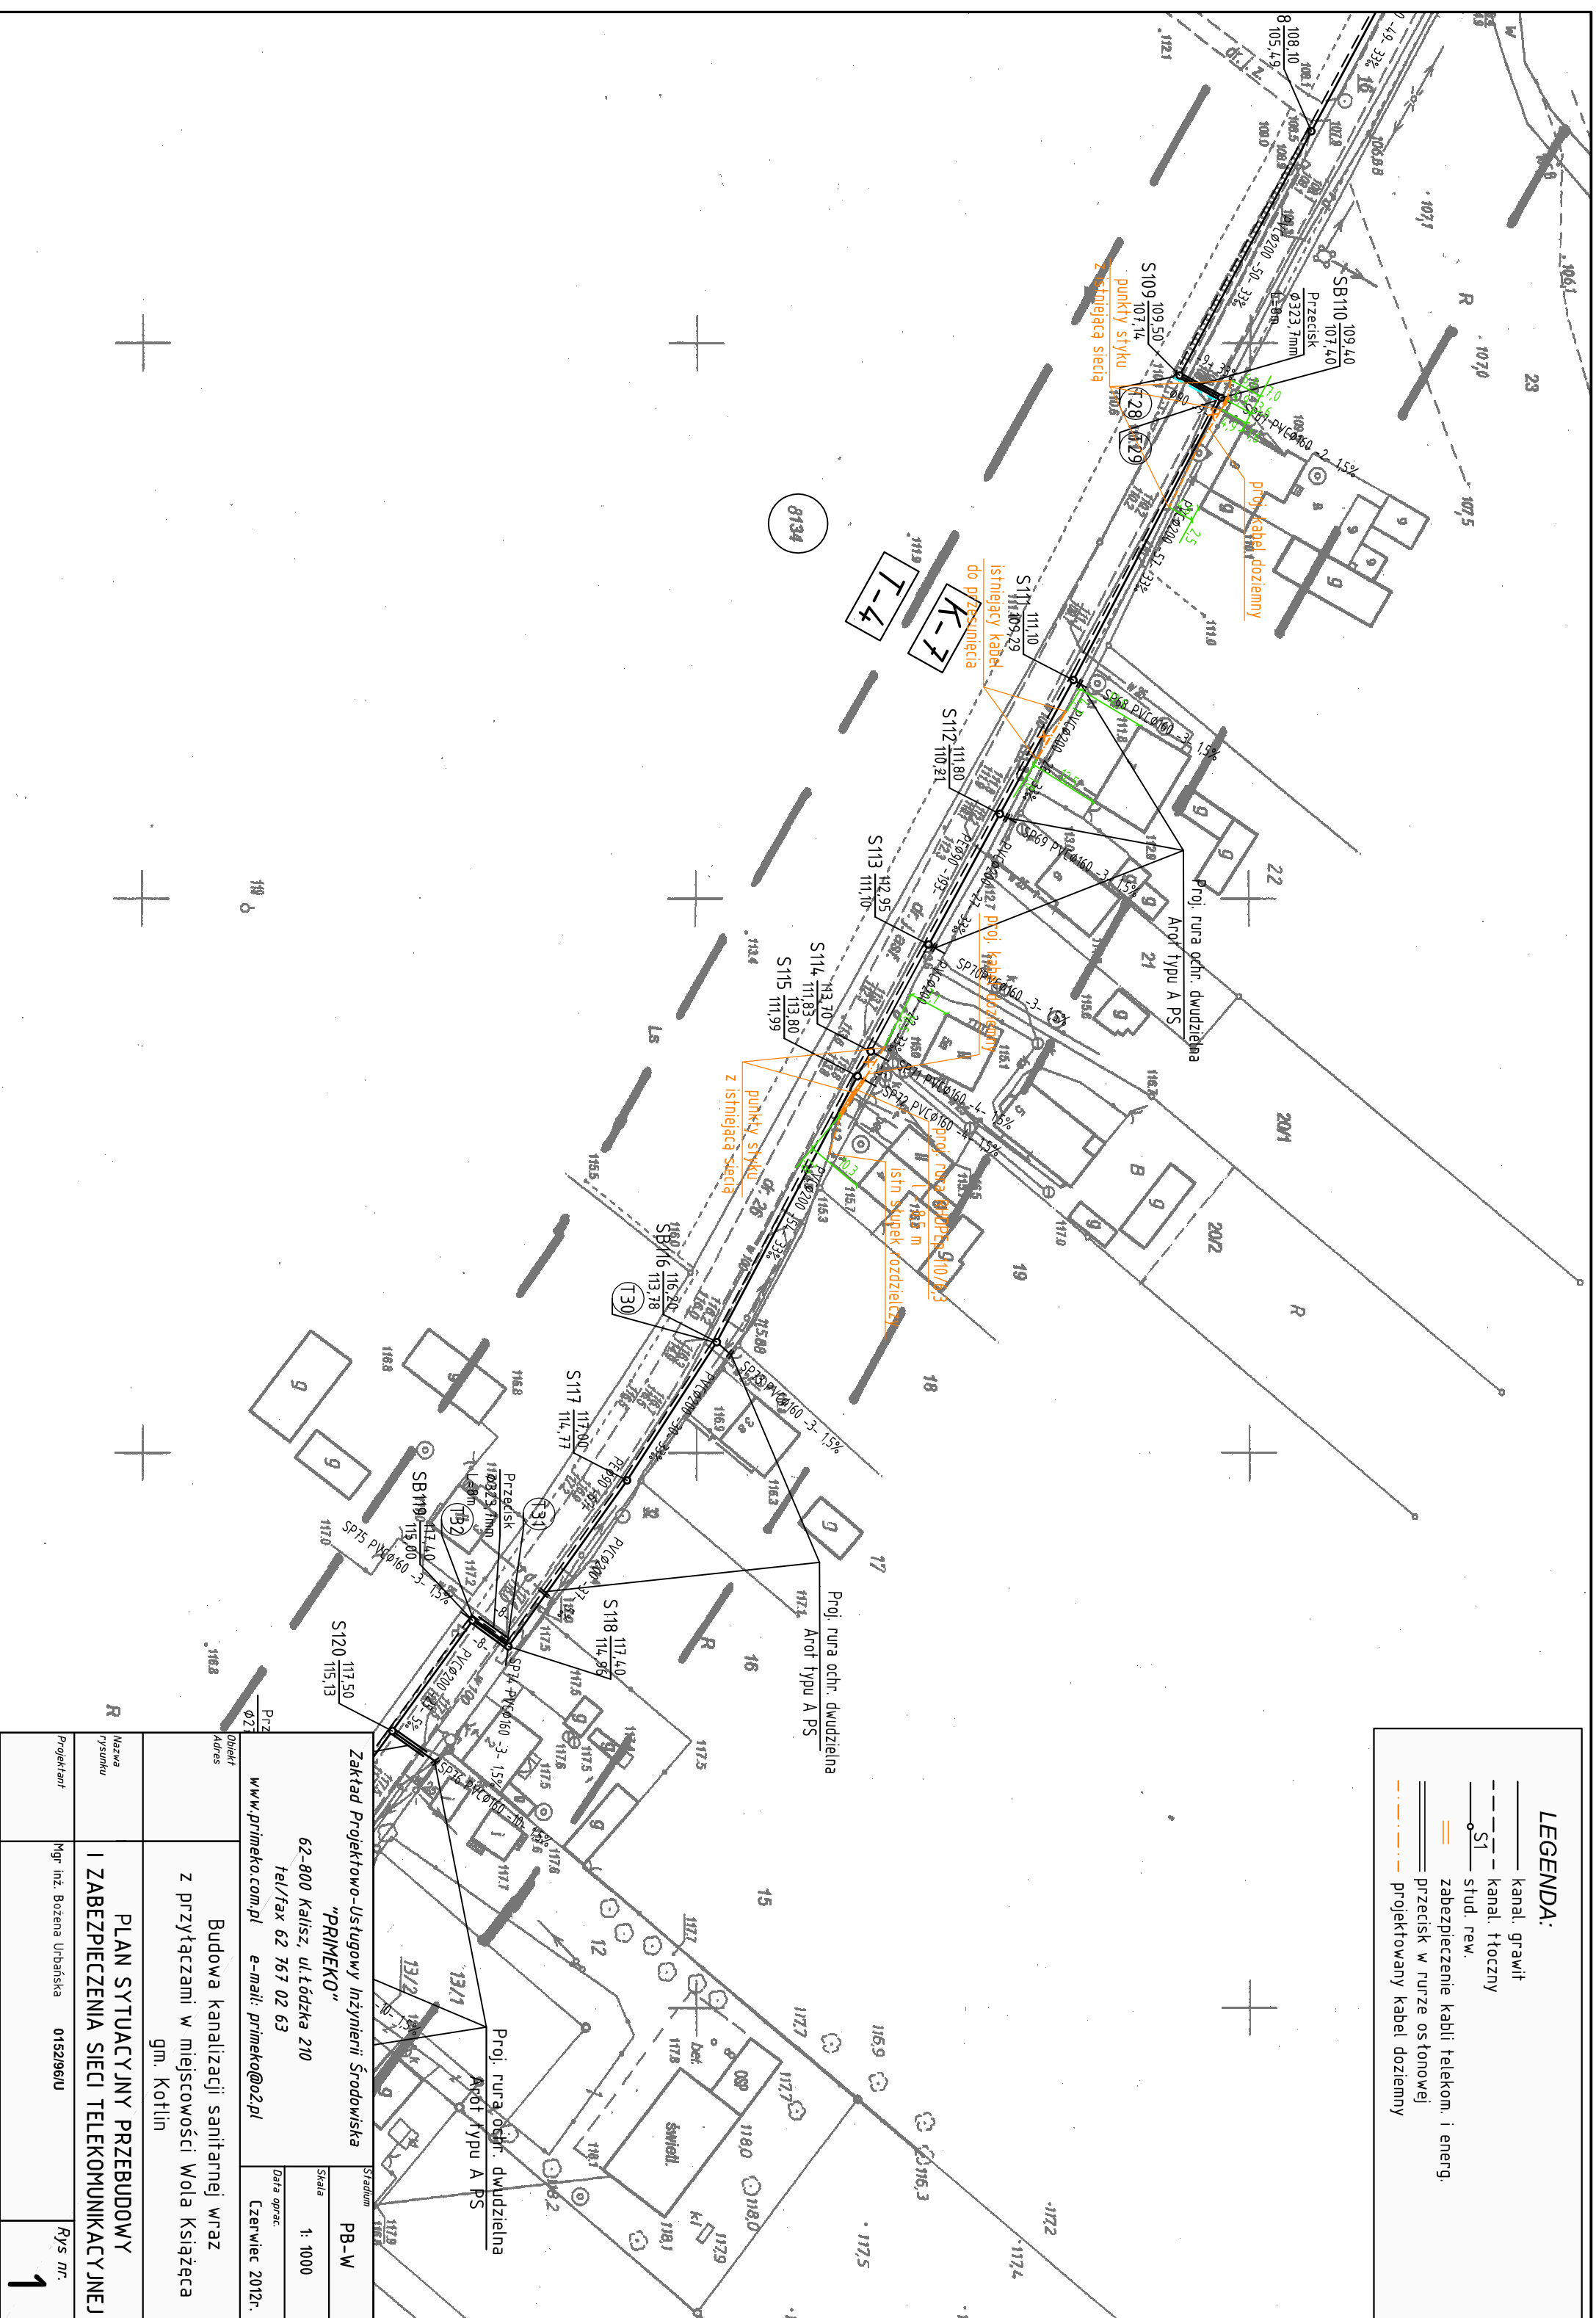

Zakład Projektowo-Usługowy Inżynierii Środowiska "PRIMEKO"		Stradom
62-800 Kalisz, ul. Łódzka 210		PB-W
tel/fax 62 767 02 63		Strala
www.primeko.com.pl e-mail: primeko@o2.pl		t: 1000
Ofiata Adres		Data oprac.: Czerwiec 2012r.
Budowa kanalizacji sanitarnej wraz z przyłączami w miejscowości Wola Książęca gm. Kottin		
Nazwa Przedmiotu	PLAN SYTUACYJNY PRZEBUDOWY I ZABEZPIECZENIA SIECI TELEKOMUNIKACYJNEJ	
Projektant	Mgr inż. Bożena Urbanska	Rys nr. 1
	015129610	