

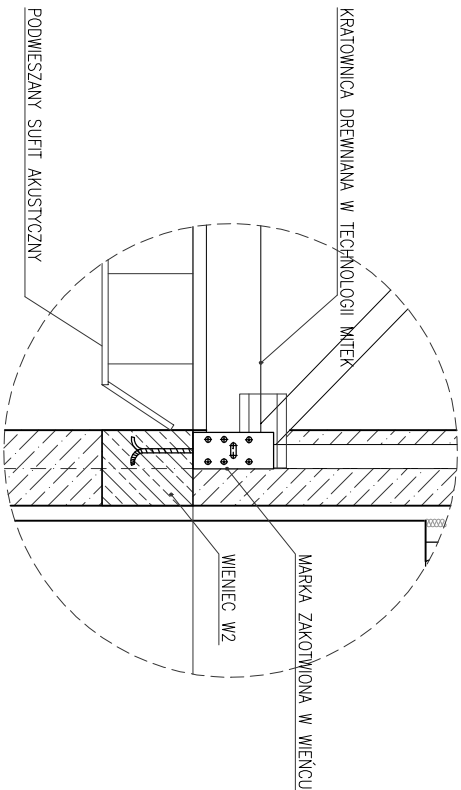


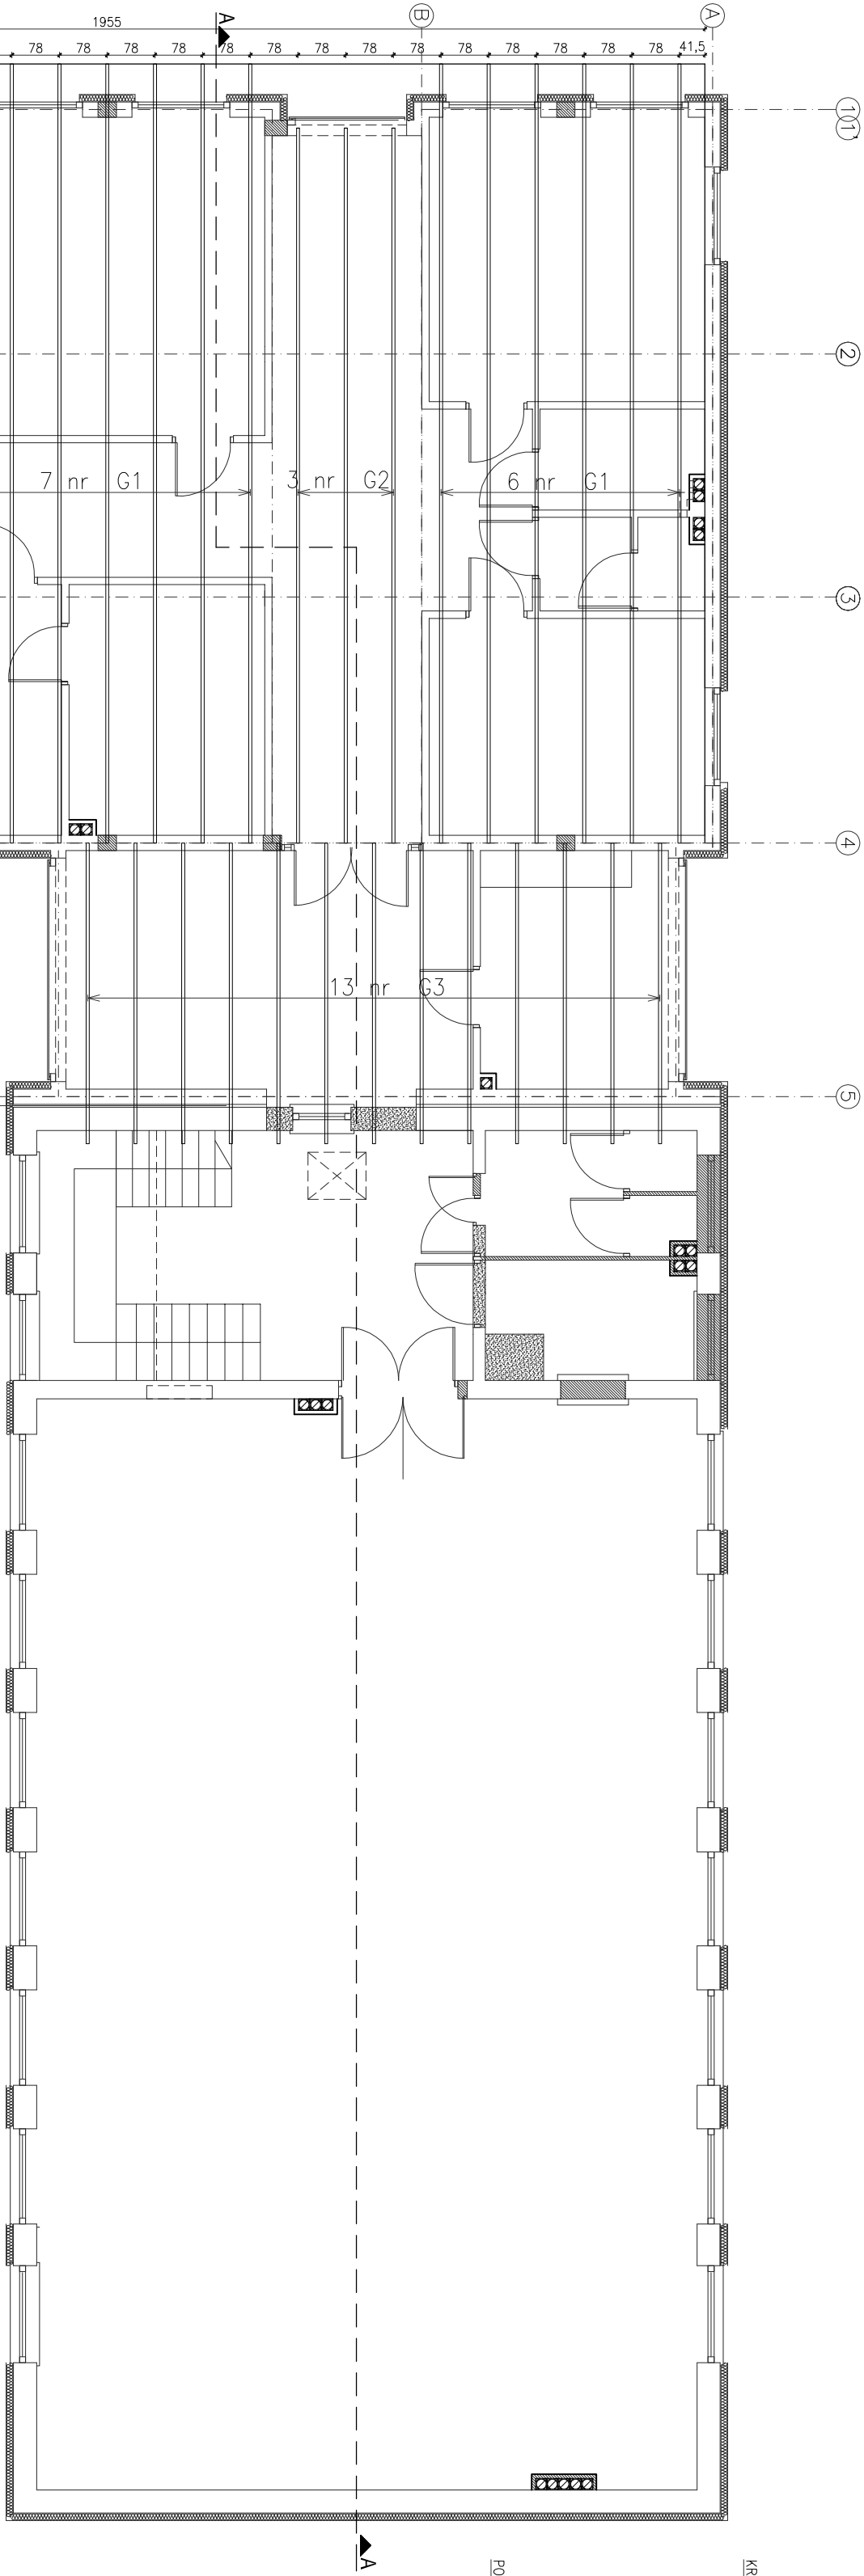


MOCOWANIE KRAJONOWYCH DO WIECIA ZA POMOCĄ MARIKI STALOWYCH



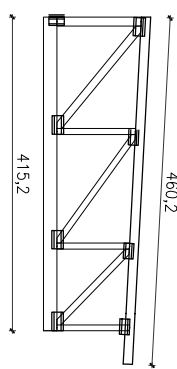

G3

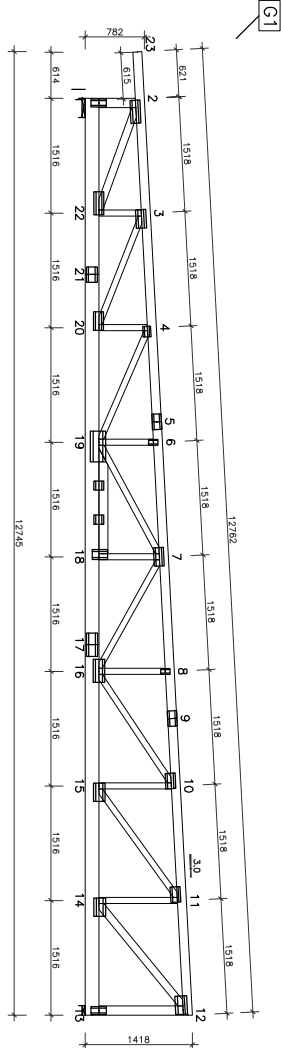

G1

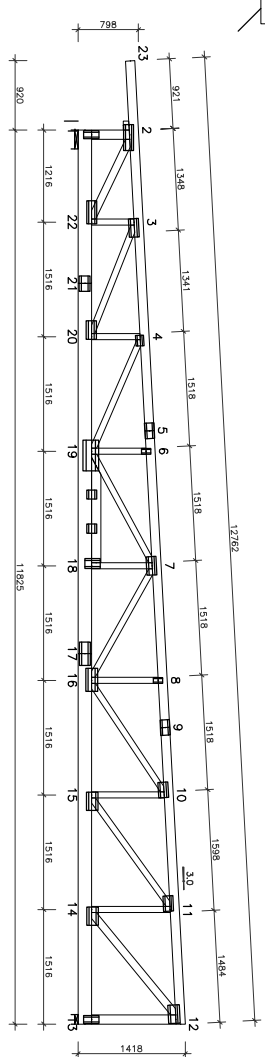

G2

Legenda:

TYTUŁ RYSUNKU:		Pracownia Architektoniczna "ARCUS"	
KONSTRUKCJA DACHU		KOTLIN, WIESŁAW MOTYL	
TEMAT:		ROZBUDOWA I PRZEBUDOWA ISTNIEJĄCEGO TOWARU STRAŻAKÓW CELEM	
LOKALIZACJA:		63-400 Ostrow Wielkopolski, ul. Krotoszyńska 18	
INWESTOR:		tel: 62 592 42 00 e-mail: pa.arcus@wp.pl	
PROJEKTANT:		BRANŻA: KONSTRUKCJA	
KOTLIN UL. POWSTANCÓW WIELKOPOLSKICH 1		NR UPRAWNIEN: UAN 7342-66/91	
MGR INŻ. ARCH. WIESŁAW MOTYL		WP-0317	
MGR INŻ. RADOŚŁAW TORZYŃSKI		NR PRZYN. DO IZBY: WP-0227	
INŻ. JAN CZABAŃSKI		WP-0227	
INŻ. PAWEŁ WOŹNIAK		NR PRZYN. DO IZBY: WKP/BO/0646/01	
WKP/BO/0084/03		WKP/BO/0084/03	
