
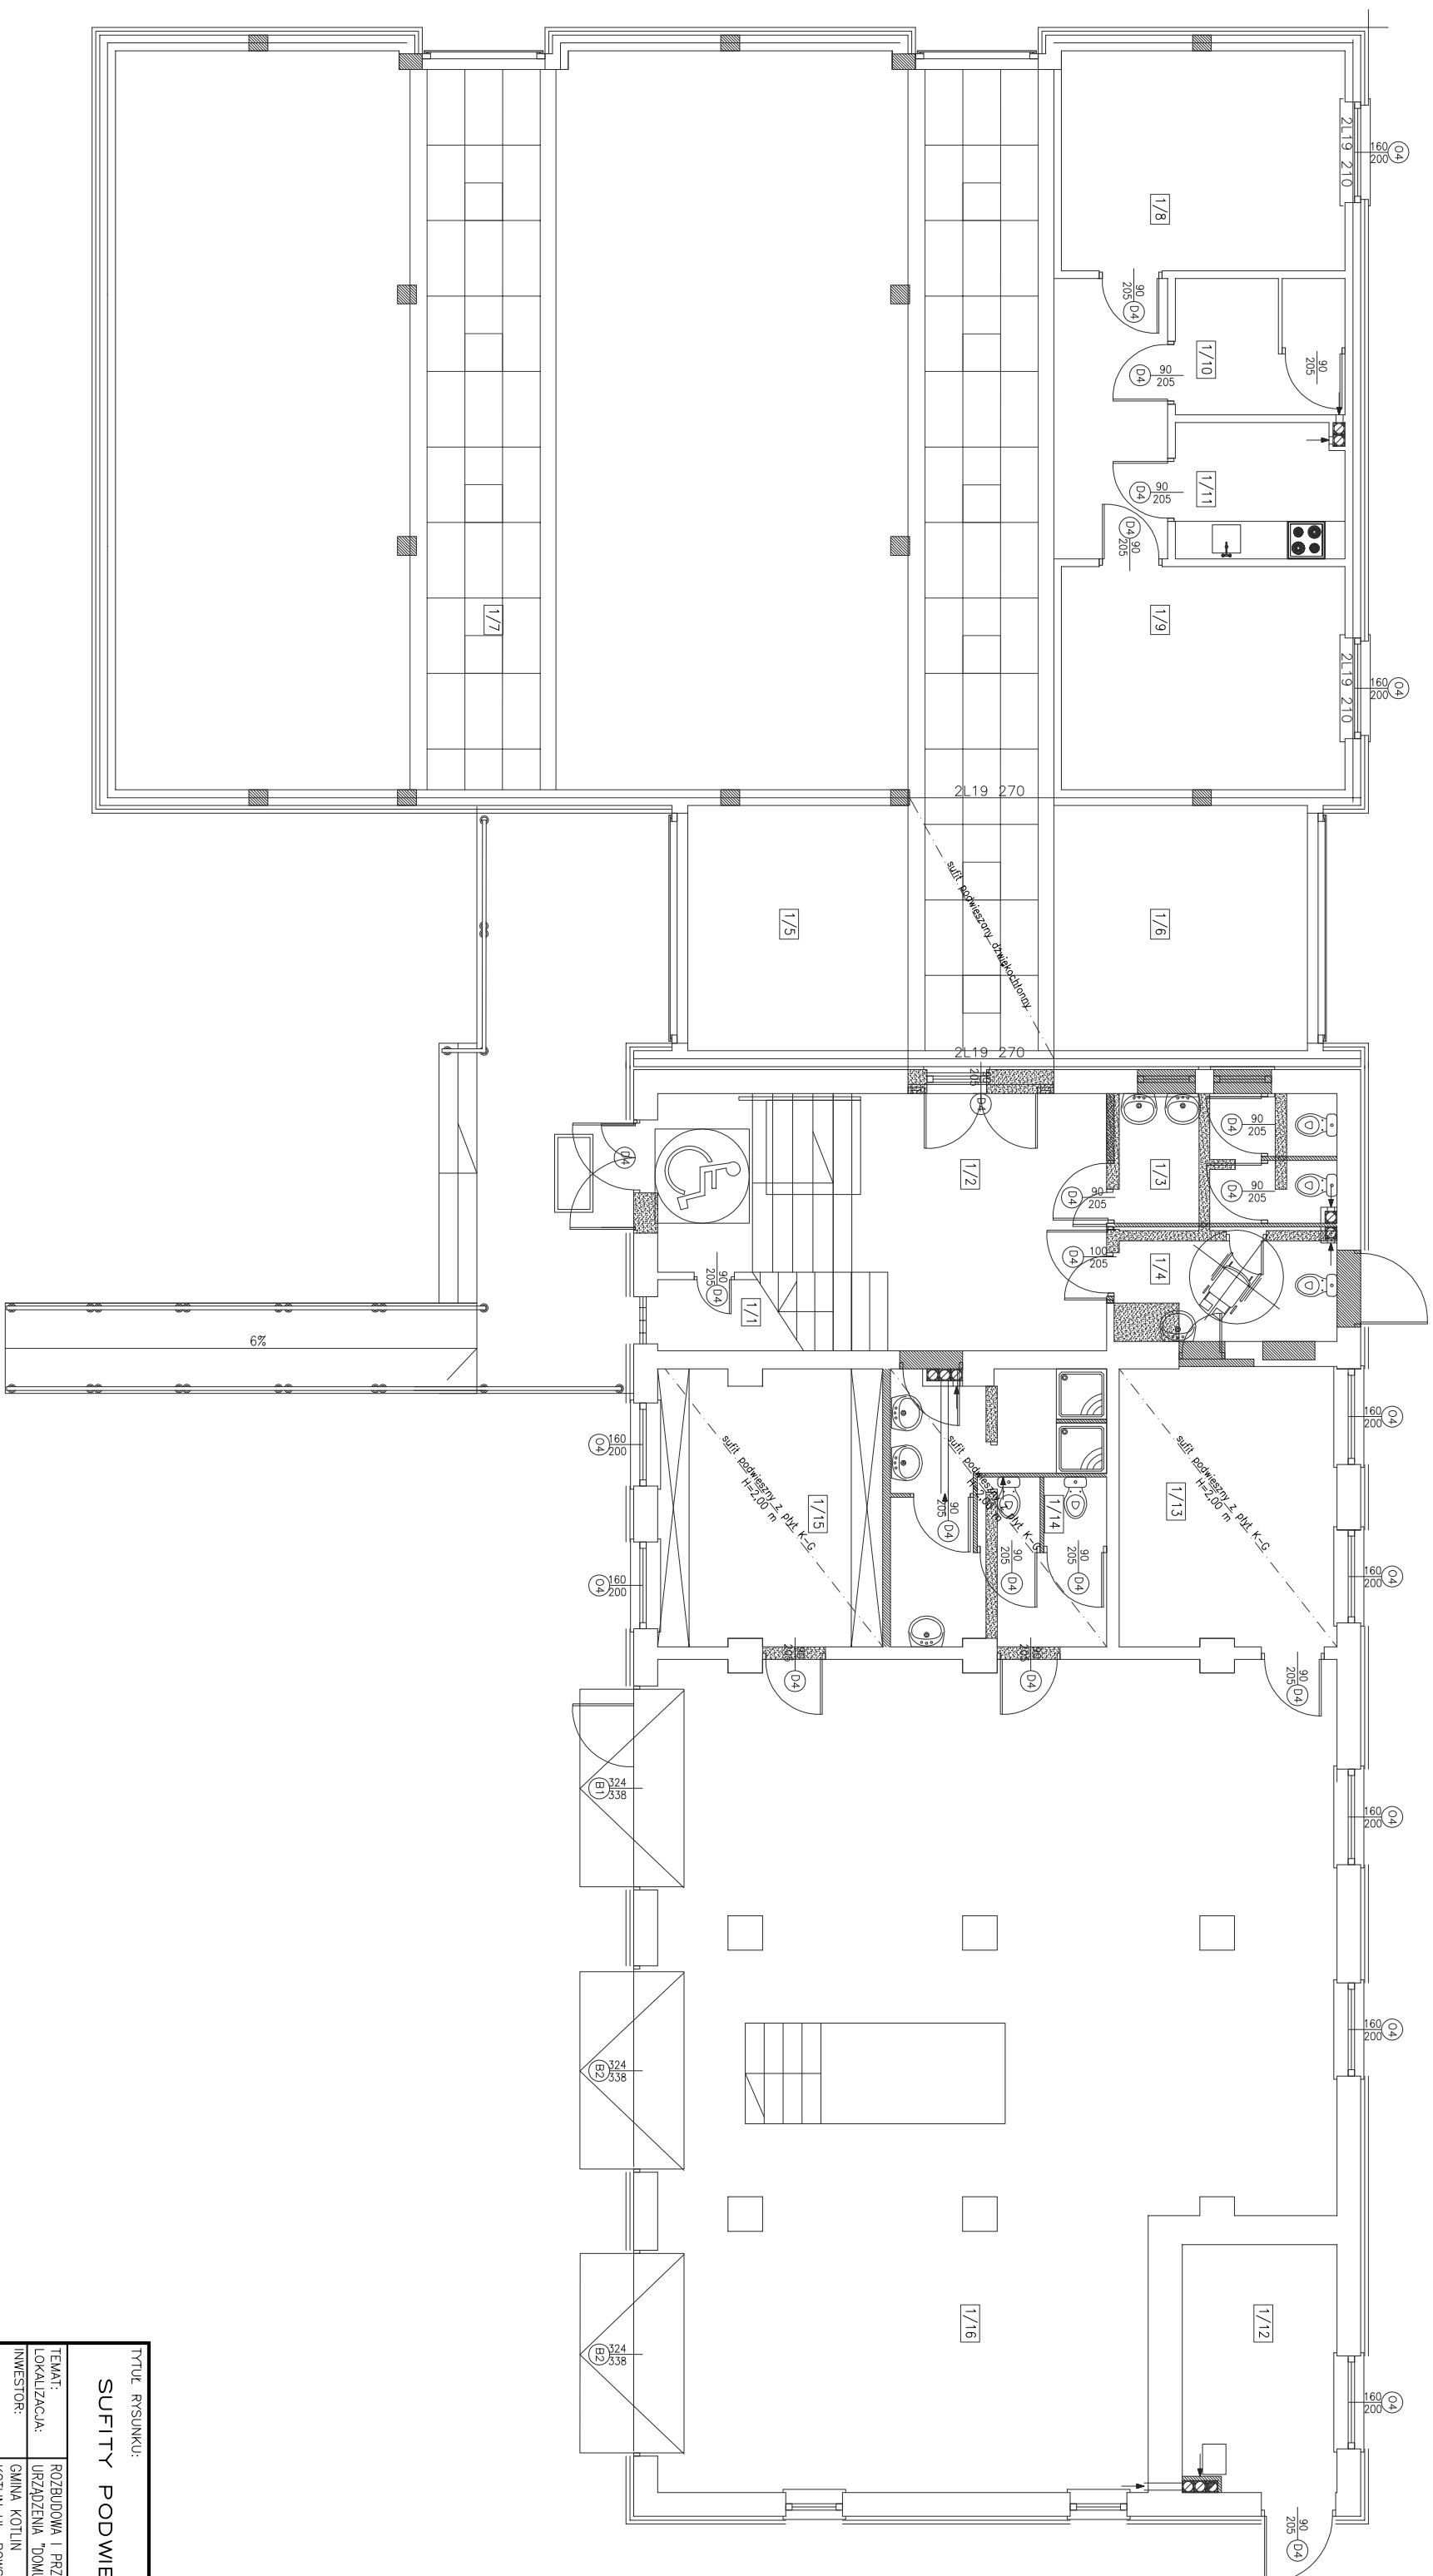


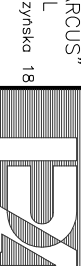

Sufity podwieszane – piętro			
Inwestor:		GMINA KOTLIN KOTLIN UL. POWIATOWO WIEKOPOLSKICH 1	
Projektant:		BRANŻA: ARCHITEKTURA DATA: 15.12.2011 SKALA: 1:100	
Inż. Paweł Woźniak		20	