


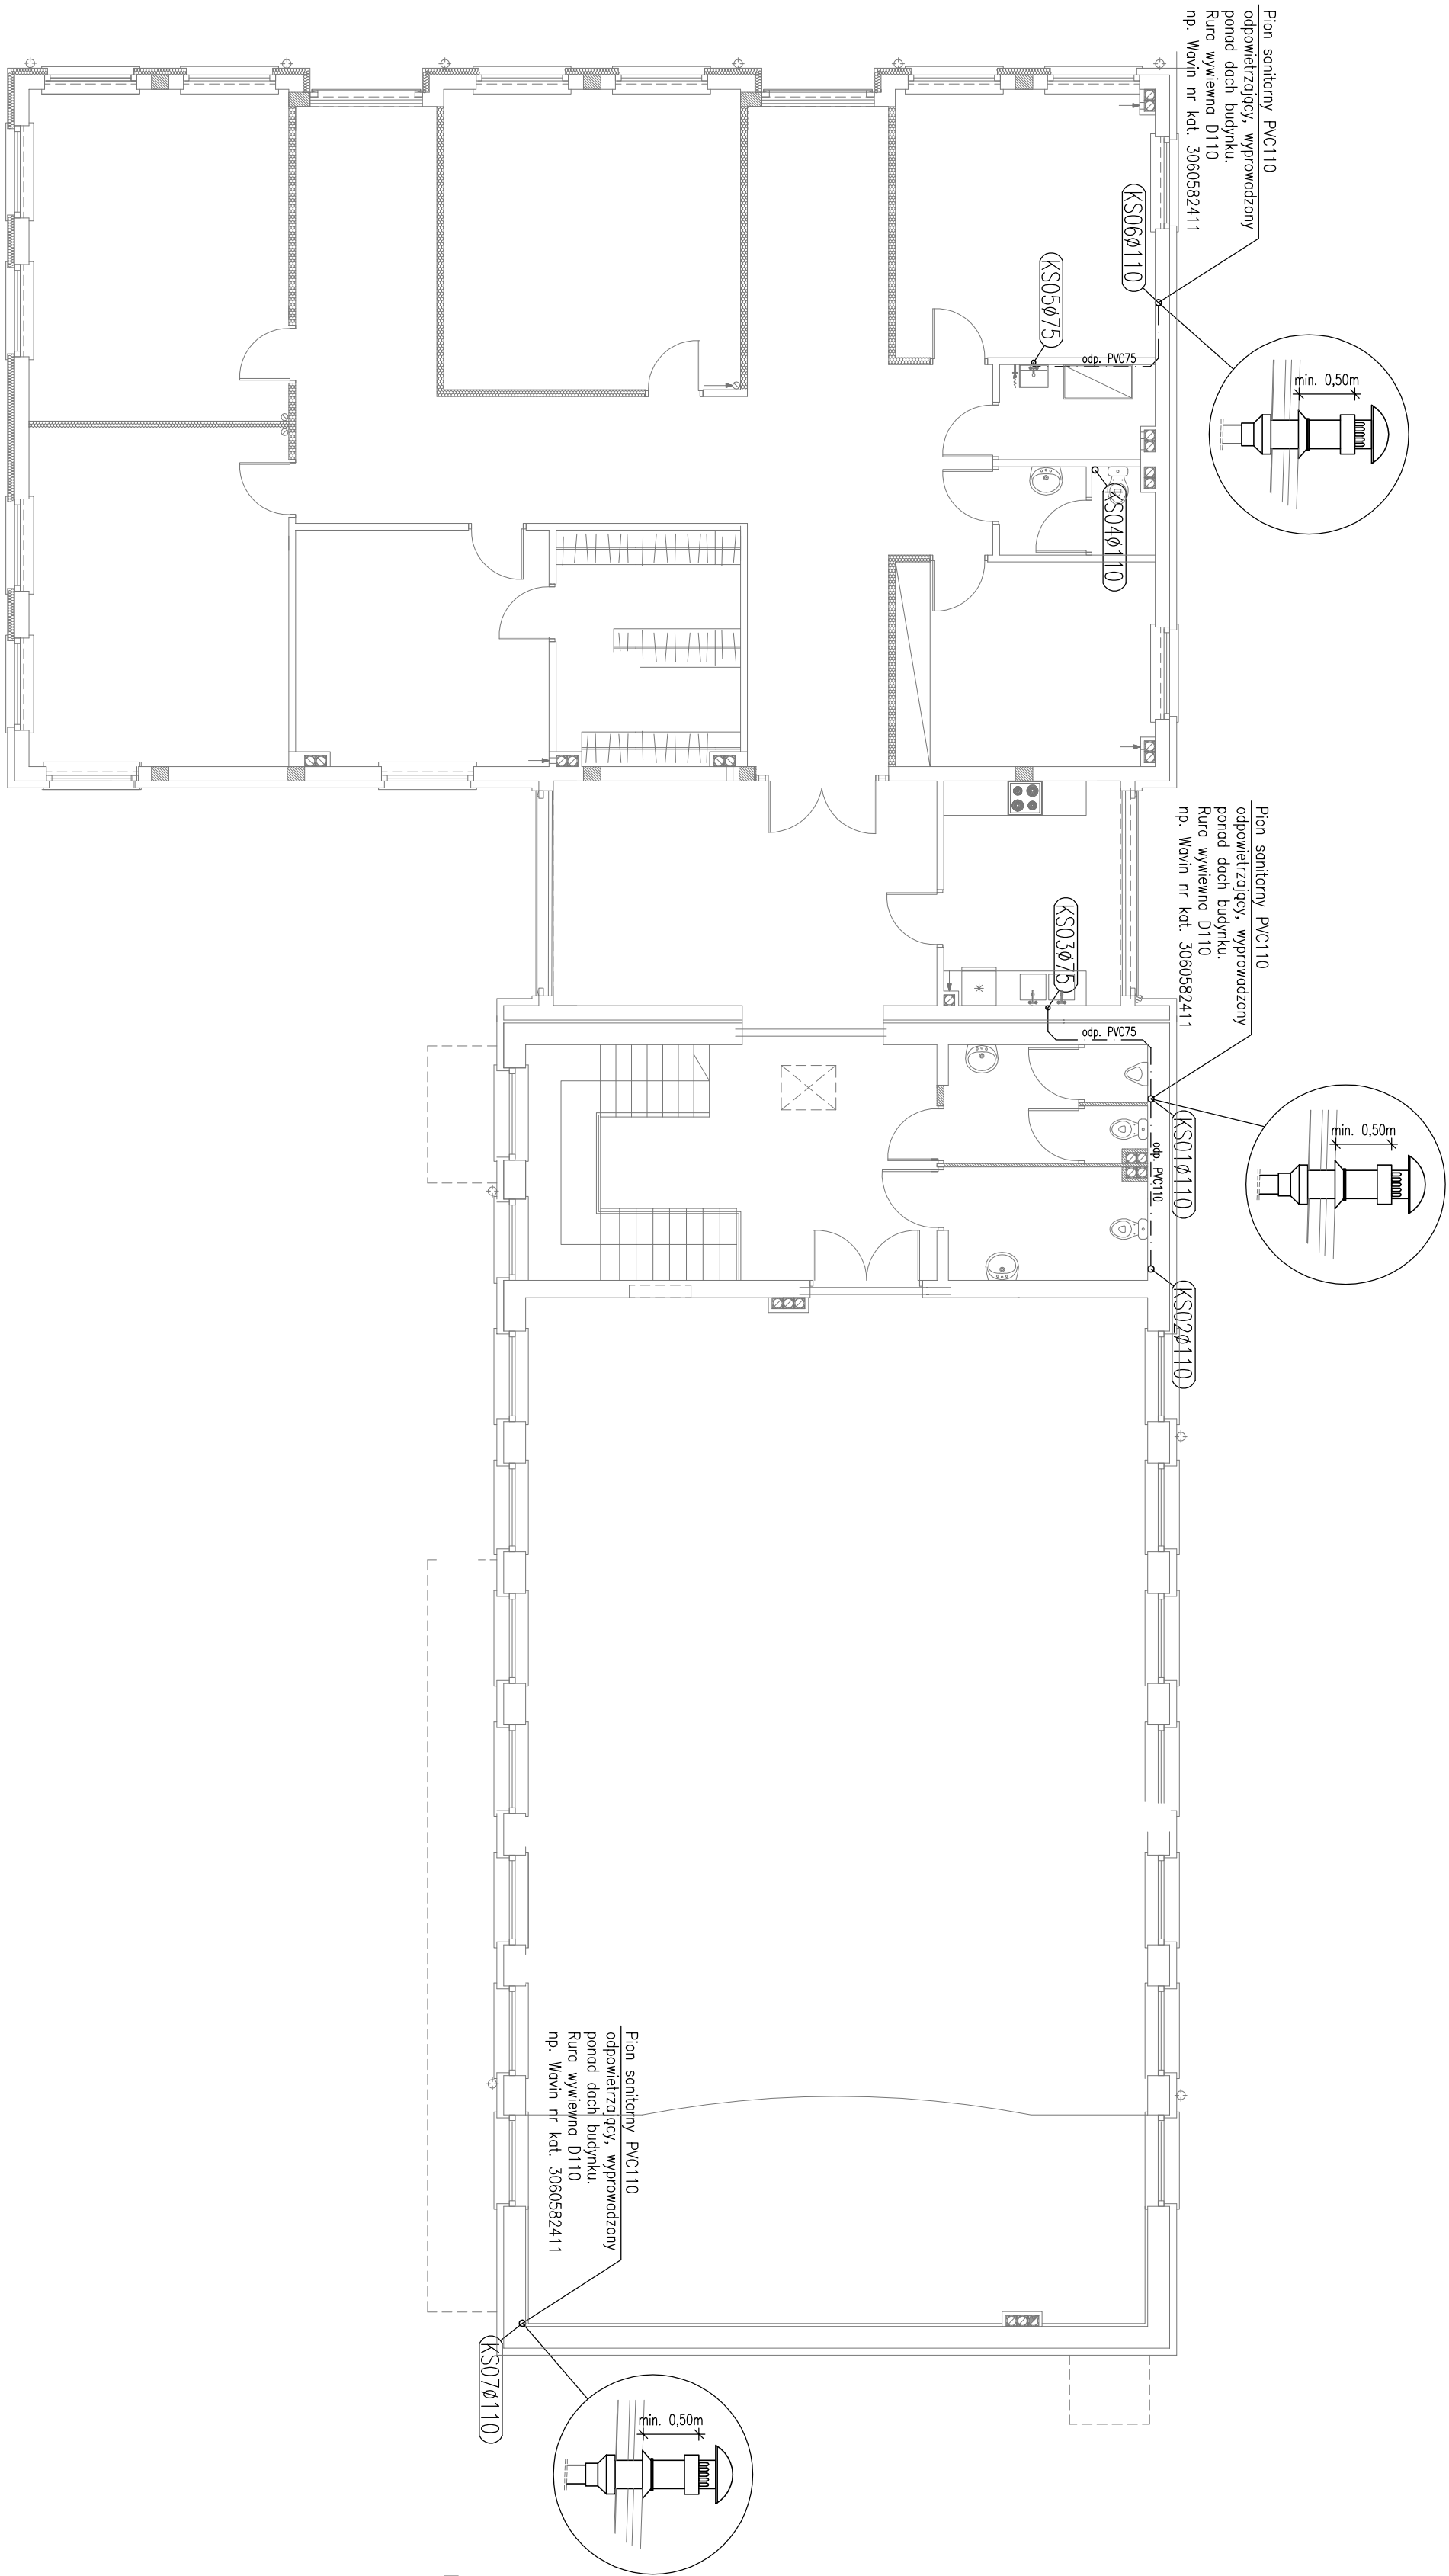

- LEGENDA:
- kanalizacja sanitarna
 - kanalizacja technologiczna
 - - - - - rurociąg odpowietrzający

Typu rysunku				Skala:	
INSTALACJA KANALIZACJI SANITARNEJ - RZUT PIĘTRA				1:100	
Stadium:		PROJEKT		Szkic	
Nazwa obiektu:		BUDOWA		Szkic	
Adres budowy:		ROZBUDOWA I PRZEBUDOWA ISTNIEJĄCEGO TOWARU STROZAKA CELEH URZĄDZENIA DOWU KULTURY ZBIOROTEA		Data:	
Adres budowy:		ul. nr 118, 120, 123, 126; sekcja 2B - Kolpin		Data:	
Inwestor:		GMINA KOŁPIN		Data:	
Projektant:		KOTLINIŁ, KONSTANTOW WIELKOPOLSKICH 1 mgr inż. Marek Cyba upr. nr UAN 7342,3/84		Data:	
Projektant:		Inż. Sławomir Grzegorzka		Data:	
Projektant:		Inż. Sławomir Grzegorzka		Data:	
A.B.H. CYBA				PACOWNA PROJEKTOWA	
63-400 Ostrow Wielkopolski ul. Koszalska 4B, tel. (062) 736-53-14, fax. (062) 99-77-52				K2	
Inż. m.				Inż. m.	
KS2				KS2	