


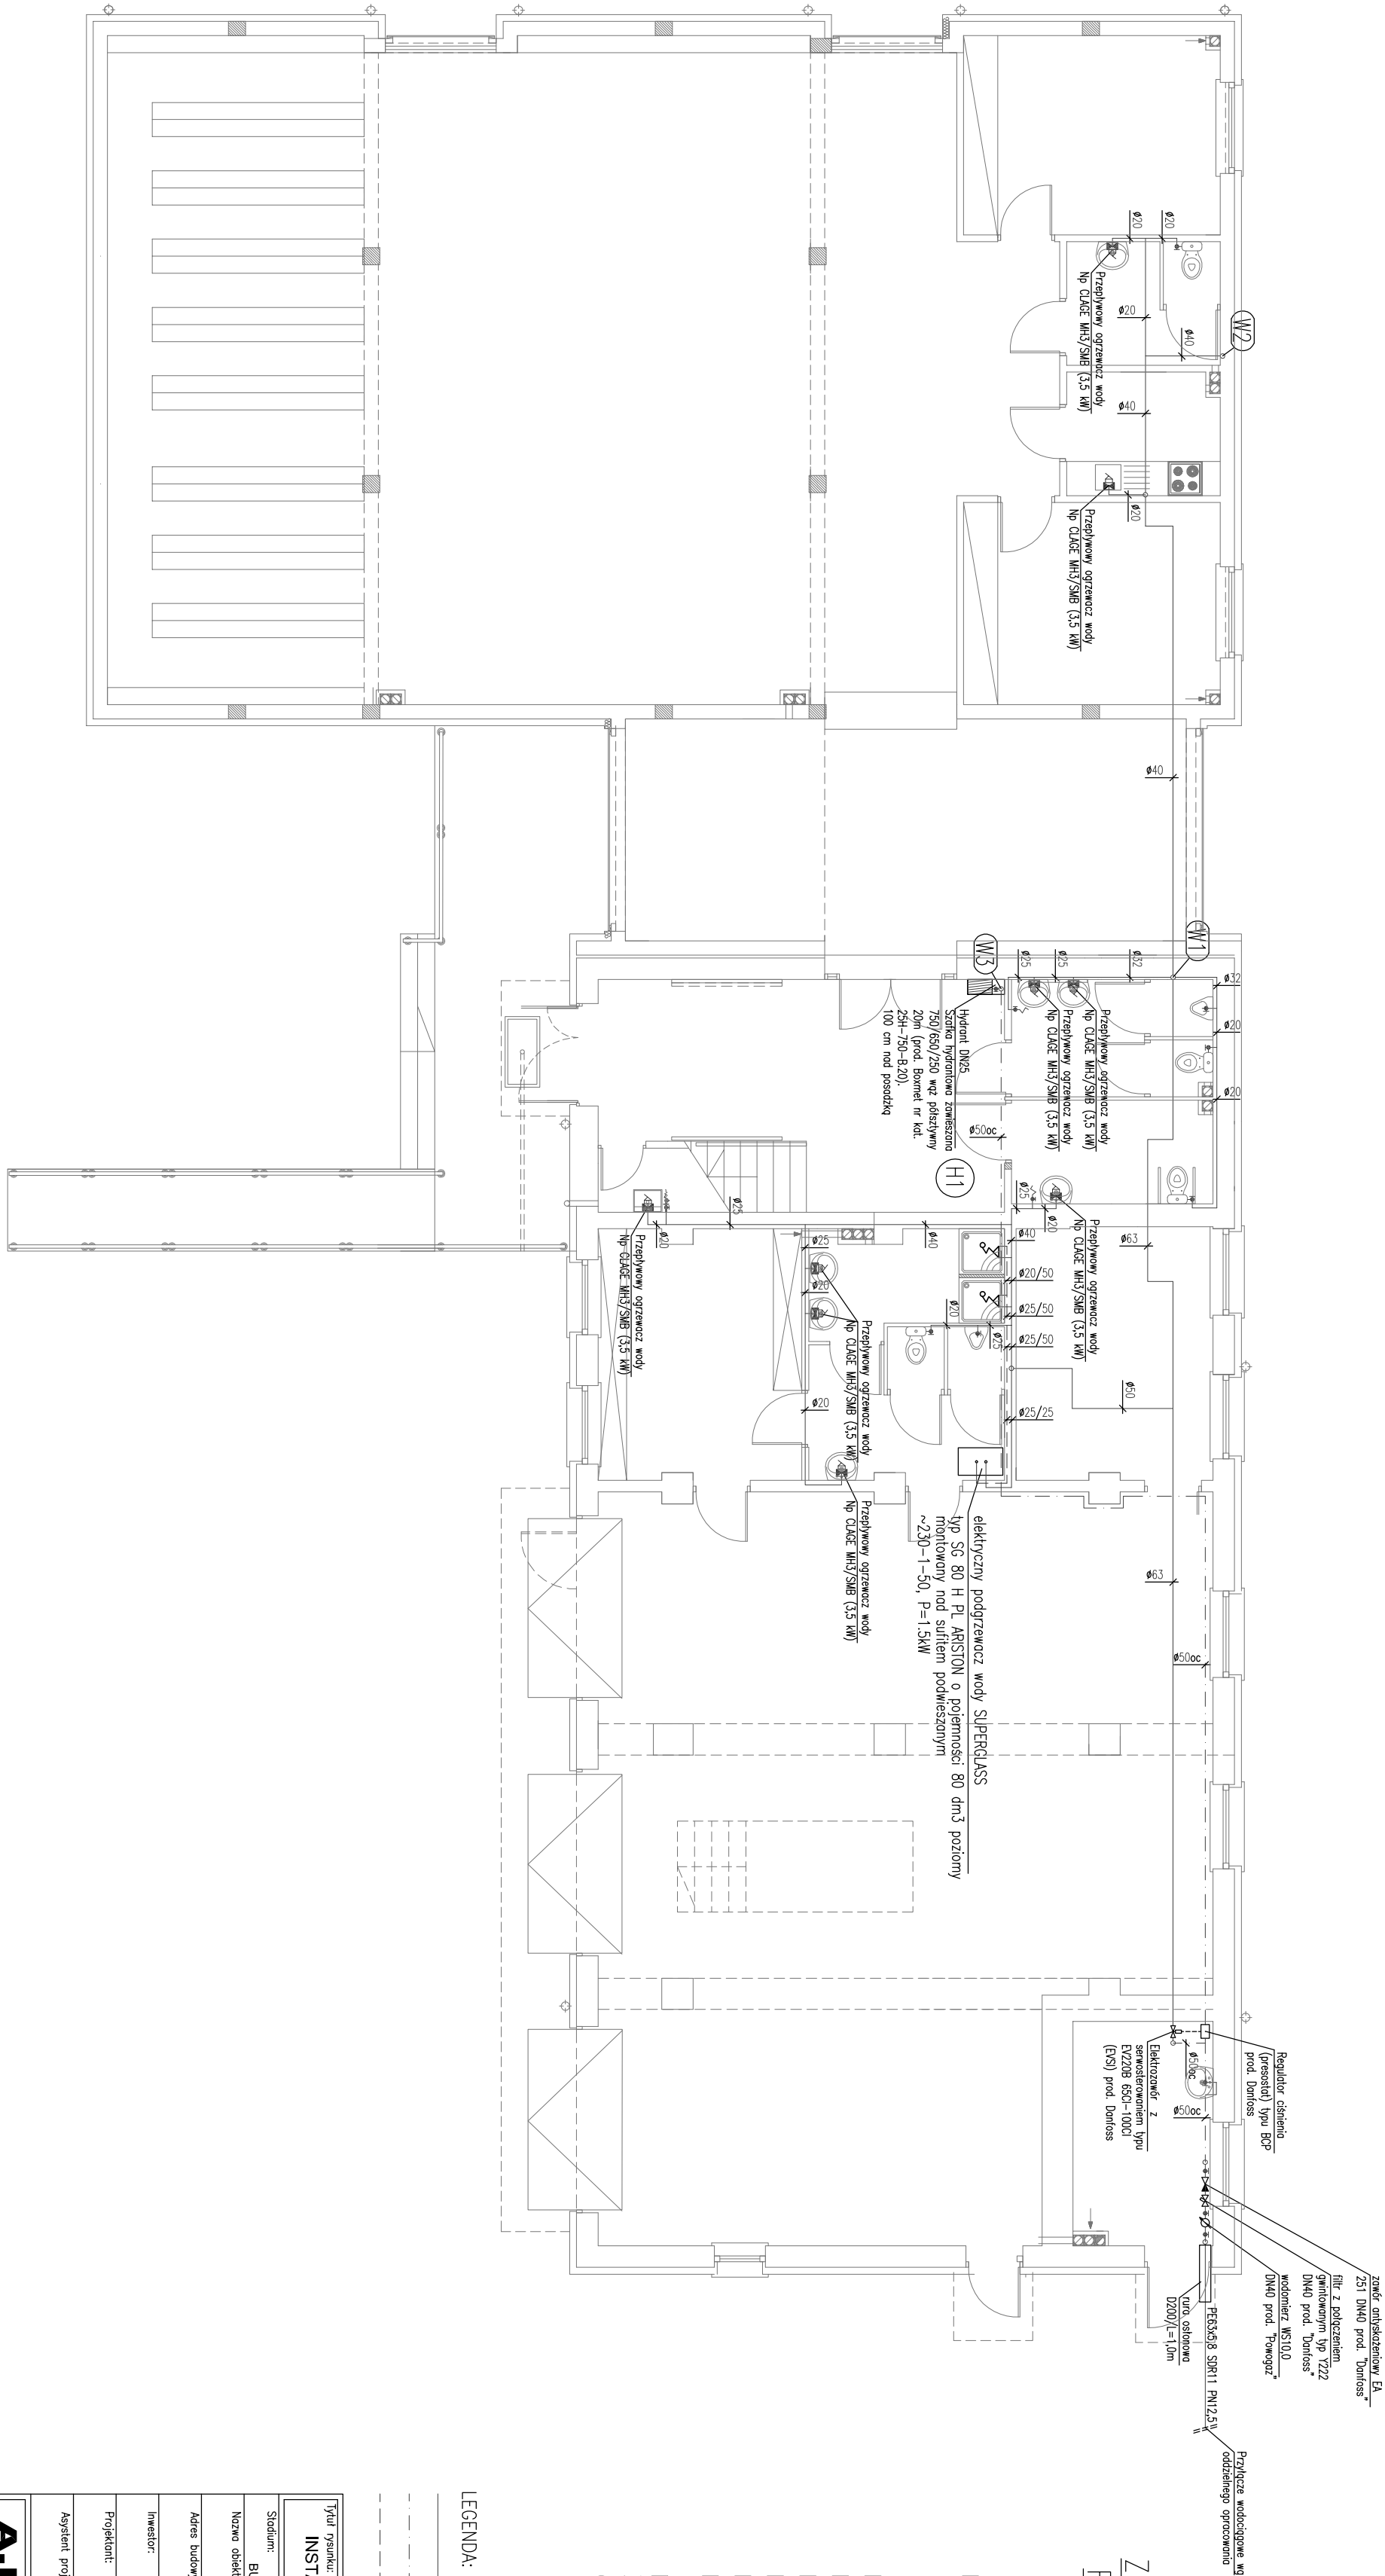

ZESTAWIENIE PRZYJĘTYCH ŚREDNIC
RUR POLIPROPYLENIOWYCH PP-R
typu Fusiotherm Stabi

D _n	D _n x s
Dz 20	20 x 2,8 mm
Dz 25	25 x 3,5 mm
Dz 32	32 x 4,5 mm
Dz 40	40 x 5,6 mm
Dz 50	50 x 6,9 mm
Dz 63	63 x 8,7 mm
Dz 75	75 x10,4 mm
Dz 90	90 x12,5 mm
Dz 110	110 x15,2 mm

Na rysunkach podano średnice zewnętrzne rur.
Zasilanie hydrantów wykonać z rur stalowych ocynkowanych
(na rys. podano śr. nominalne).

LEGENDA:

- instalacja wody zimnej
- instalacja hydronitowa
- instalacja ciepłej wody użytkowej

Typu rysunku				Skala:
INSTALACJA WODOCIĄGOWA I P.POŻ. - RZUT PARTERU				1:100
Stadium projektu	PROJEKT	Składowa	Instalacja	
Stadium projektu	PROJEKT	Składowa	Instalacja	
Nazwa obiektu	ROZBUDOWA PRZEBUDOWA I STANOWISKA CELENI	Instalacja	Instalacja	
Adres budowy	URZĄDZENIA DOWU KULTURY ZBIOROTWA	Instalacja	Instalacja	
	63-220 Kołpin	Instalacja	Instalacja	
Inwestor	GAJNA KOTLIN	Instalacja	Instalacja	
Projektant	KOTLINIŁ POWSTANCOW WIELKOPOLSKICH 1	Instalacja	Instalacja	
Projektant	mgr inż. Marek Cyba	Instalacja	Instalacja	
Projektant	upr. nr UAN 7342,3/94	Instalacja	Instalacja	
Projektant	inż. Sławomir Grzegorzka	Instalacja	Instalacja	
A.B.H. CYBA				WK1