


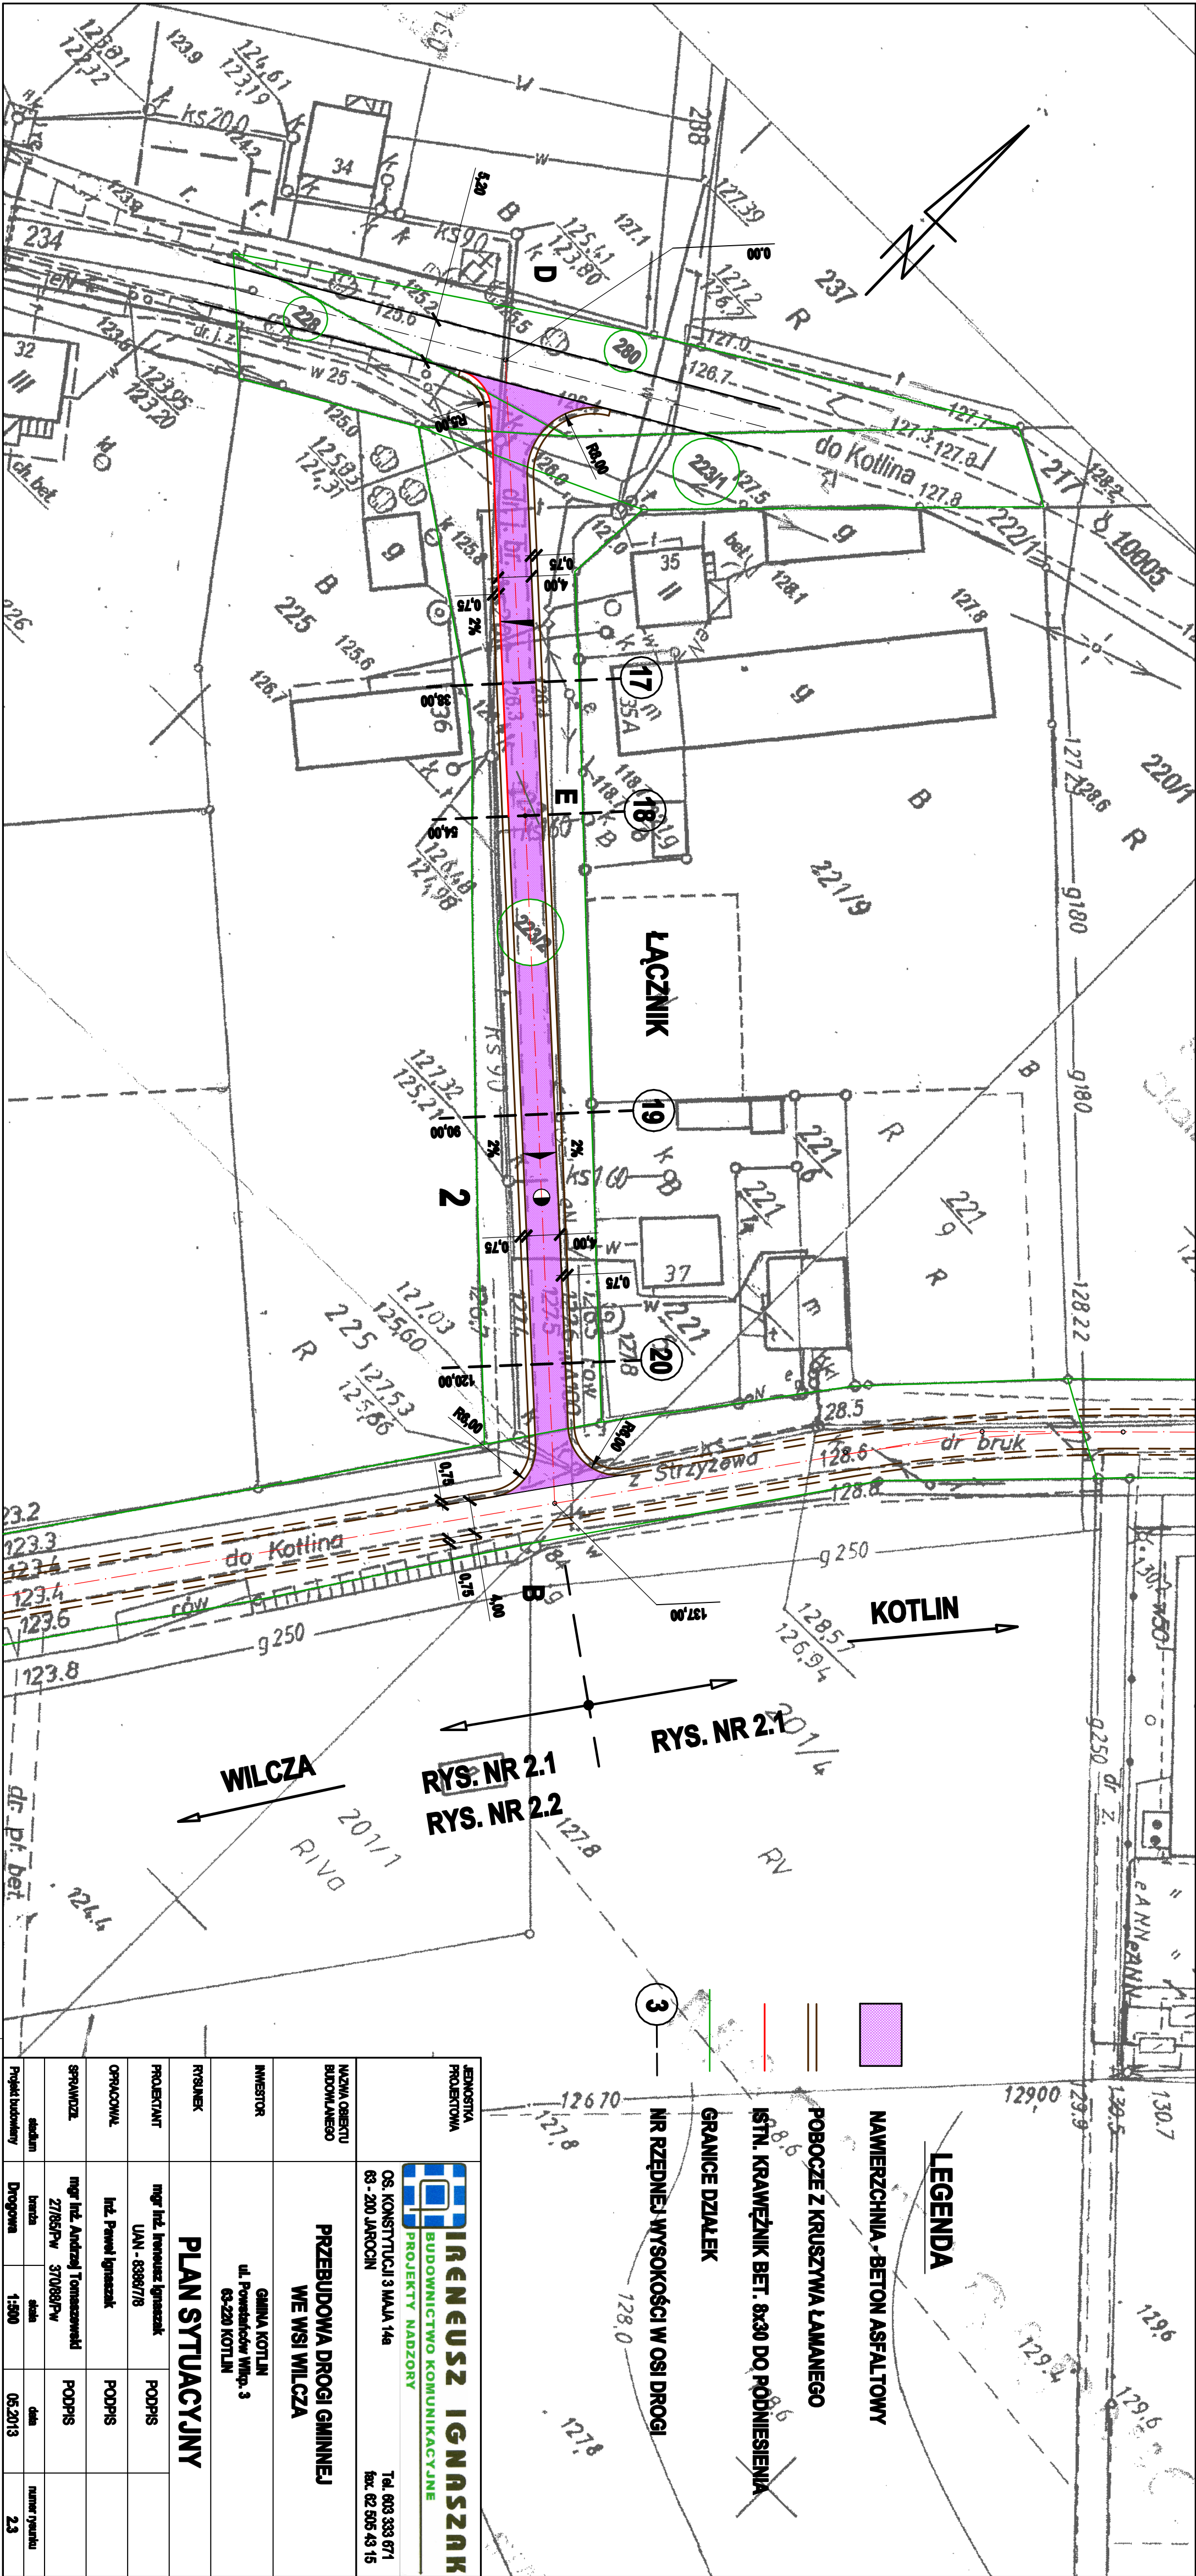

JEDNOSTKA PROJEKTOWA	IRENEUSZ IGNASZAK BUDOWNICTWO KOMUNIKACYJNE PROJEKTY NADZORY
NAZWA OBIEKTU BUDOWLANEGO	PRZEBUDOWA DROGI GMINNEJ WE WSI WILCZA
INWESTOR	GMINA KOTLIN ul. Powstańców Włp. 3 63-220 KOTLIN
RTBULEK	mgr inż. Ireneusz Ignaszak
PROJEKTANT	mgr inż. Ireneusz Ignaszak
OPRACOWAŁ	inż. Paweł Ignaszak
SPRAWDZIŁ	mgr inż. Andrzej Tomaszewski
stadum	27/08/PW 37/08/PW
branża	drogowa
data	05.2013
numer rysunku	23