


LEGENDA

- Niweleta nawierzchni
- Niweleta robót ziemnych
- Niweleta terenu

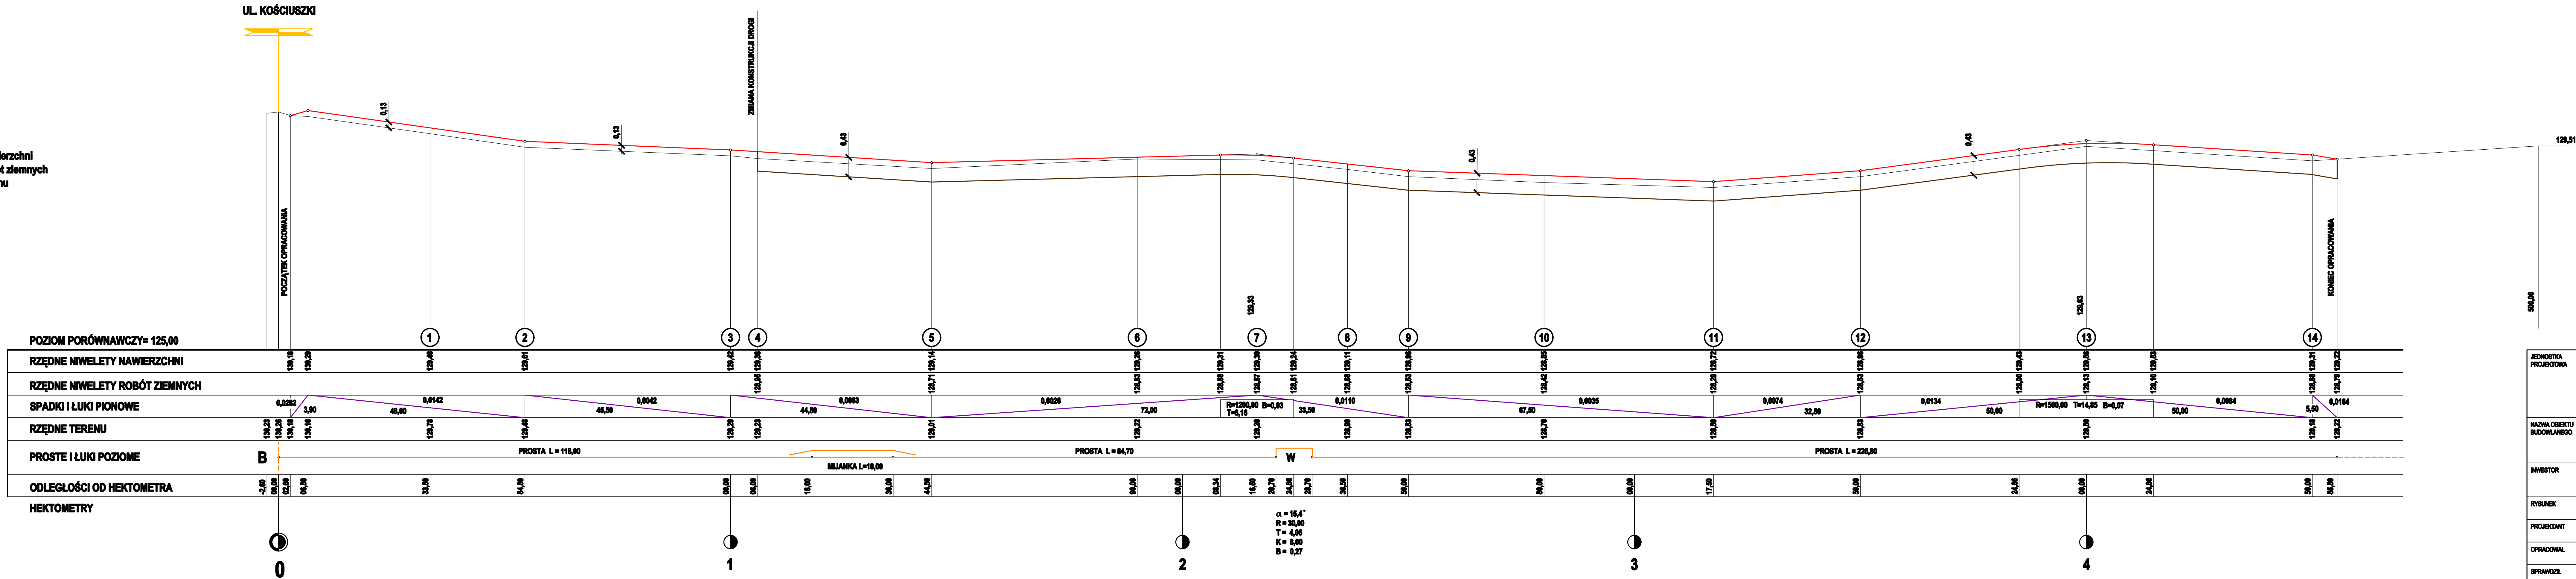

JEDNOSTKA PROJEKTOWA	IRENEUSZ IGNASZAK BUDOWNICTWO KOMUNIKACYJNE PROJEKTY NADZORY			
NAZWA OBIEKTU BUDOWLANEGO	PRZEBUDOWA DROGI W KOTLINIE PRZY ULICY CICHEJ			
INWESTOR	GMINA KOTLIN ul.Powstańców Włkp. 3 63-220 KOTLIN			
RYSUNEK	PRZEKRÓJ PODŁUŻNY			
PROJEKTANT	mgr inż. Ireneusz Ignaszak UAN - 6388/78	PODPIS		
OPRACOWAŁ	Inż. Paweł Ignaszak	PODPIS		
SPRAWDZIŁ	mgr inż. Andrzej Tomaszewski 27/85/Pw 370/88/Pw	PODPIS		
skala	branża	skala	data	numer rysunku
Projekt budowlany	Drogowa	1:50/500	05.2013	3