


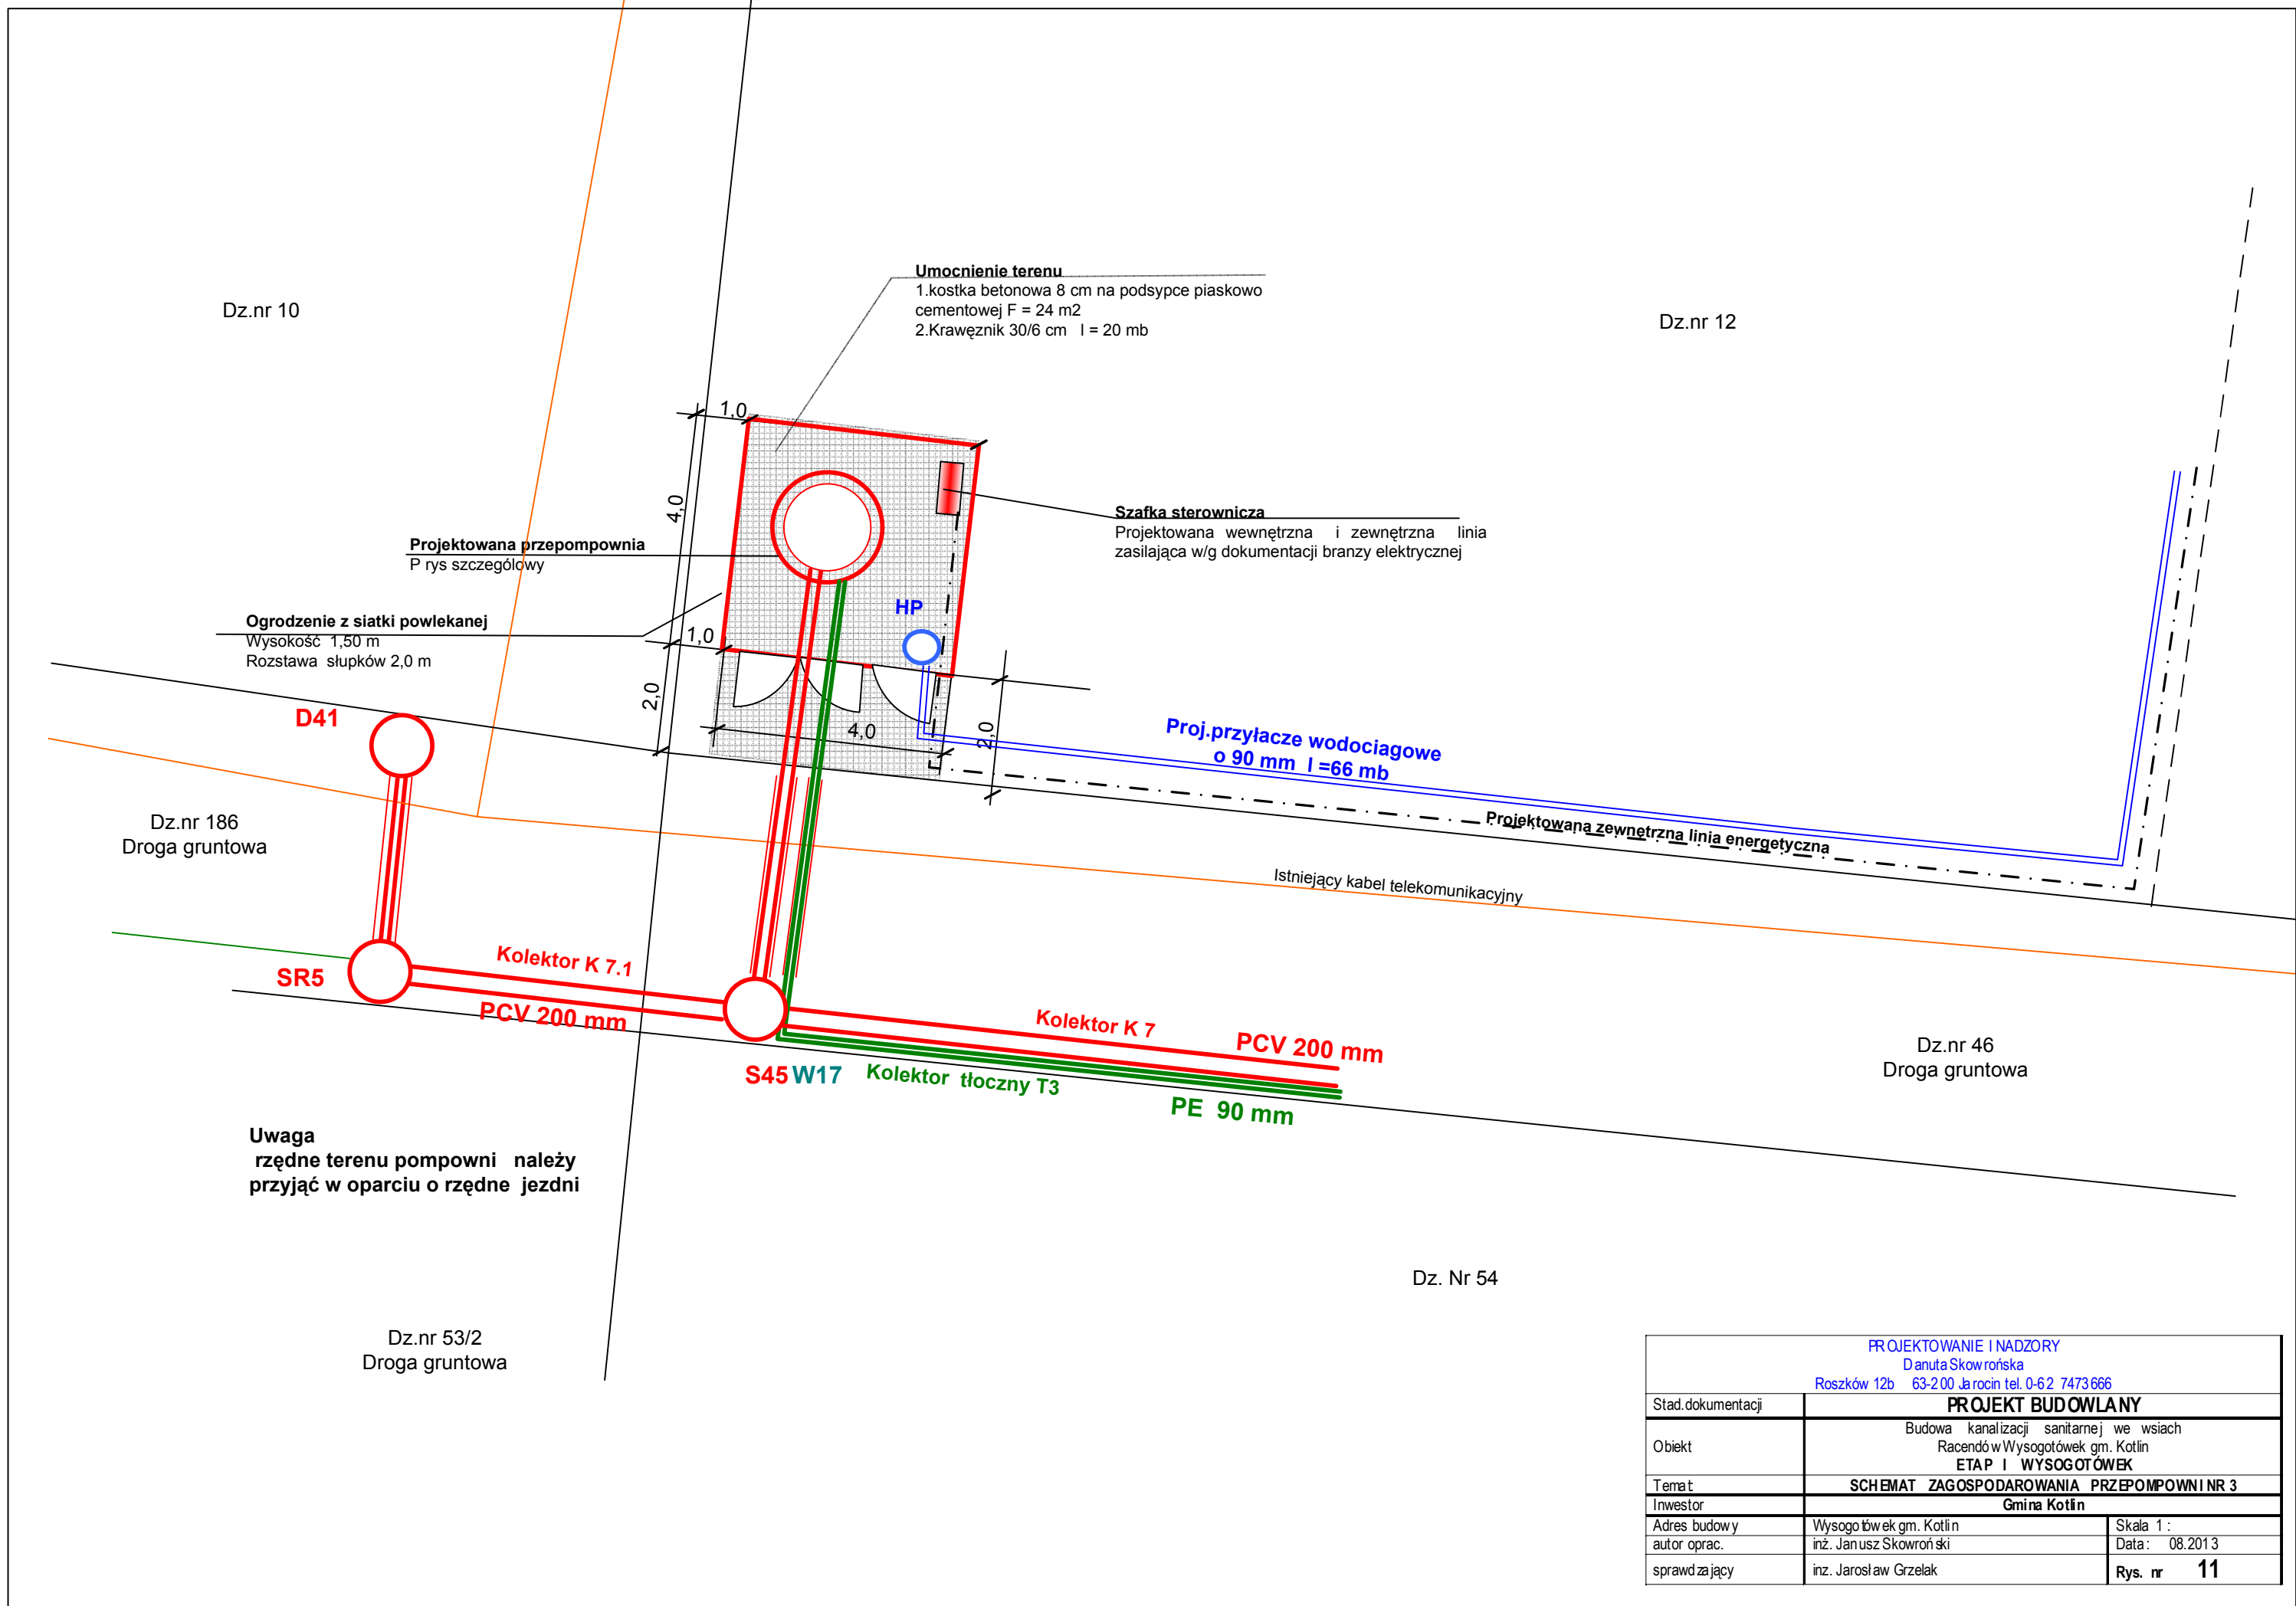

PROJEKTOWANIE I NADZORY Danuta Skowrońska Roszków 12b 63-200 Jarocin tel. 0-62 7473666		
Stad.dokumentacji	PROJEKT BUDOWLANY	
Obiekt	Budowa kanalizacji sanitarnej we wsiach Racendów i Wysogotówek gm. Kotlin ETAP I WYSOGOTÓWEK	
Temat	SCHEMAT ZAGOSPODAROWANIA PRZEPOMPOWNI NR 3	
Inwestor	Gmina Kotlin	
Adres budowy	Wysogotówek gm. Kotlin	Skala 1 :
autor oprac.	inż. Janusz Skowroński	Data: 08.2013
sprawdzający	inż. Jarosław Grzelak	Rys. nr 11