


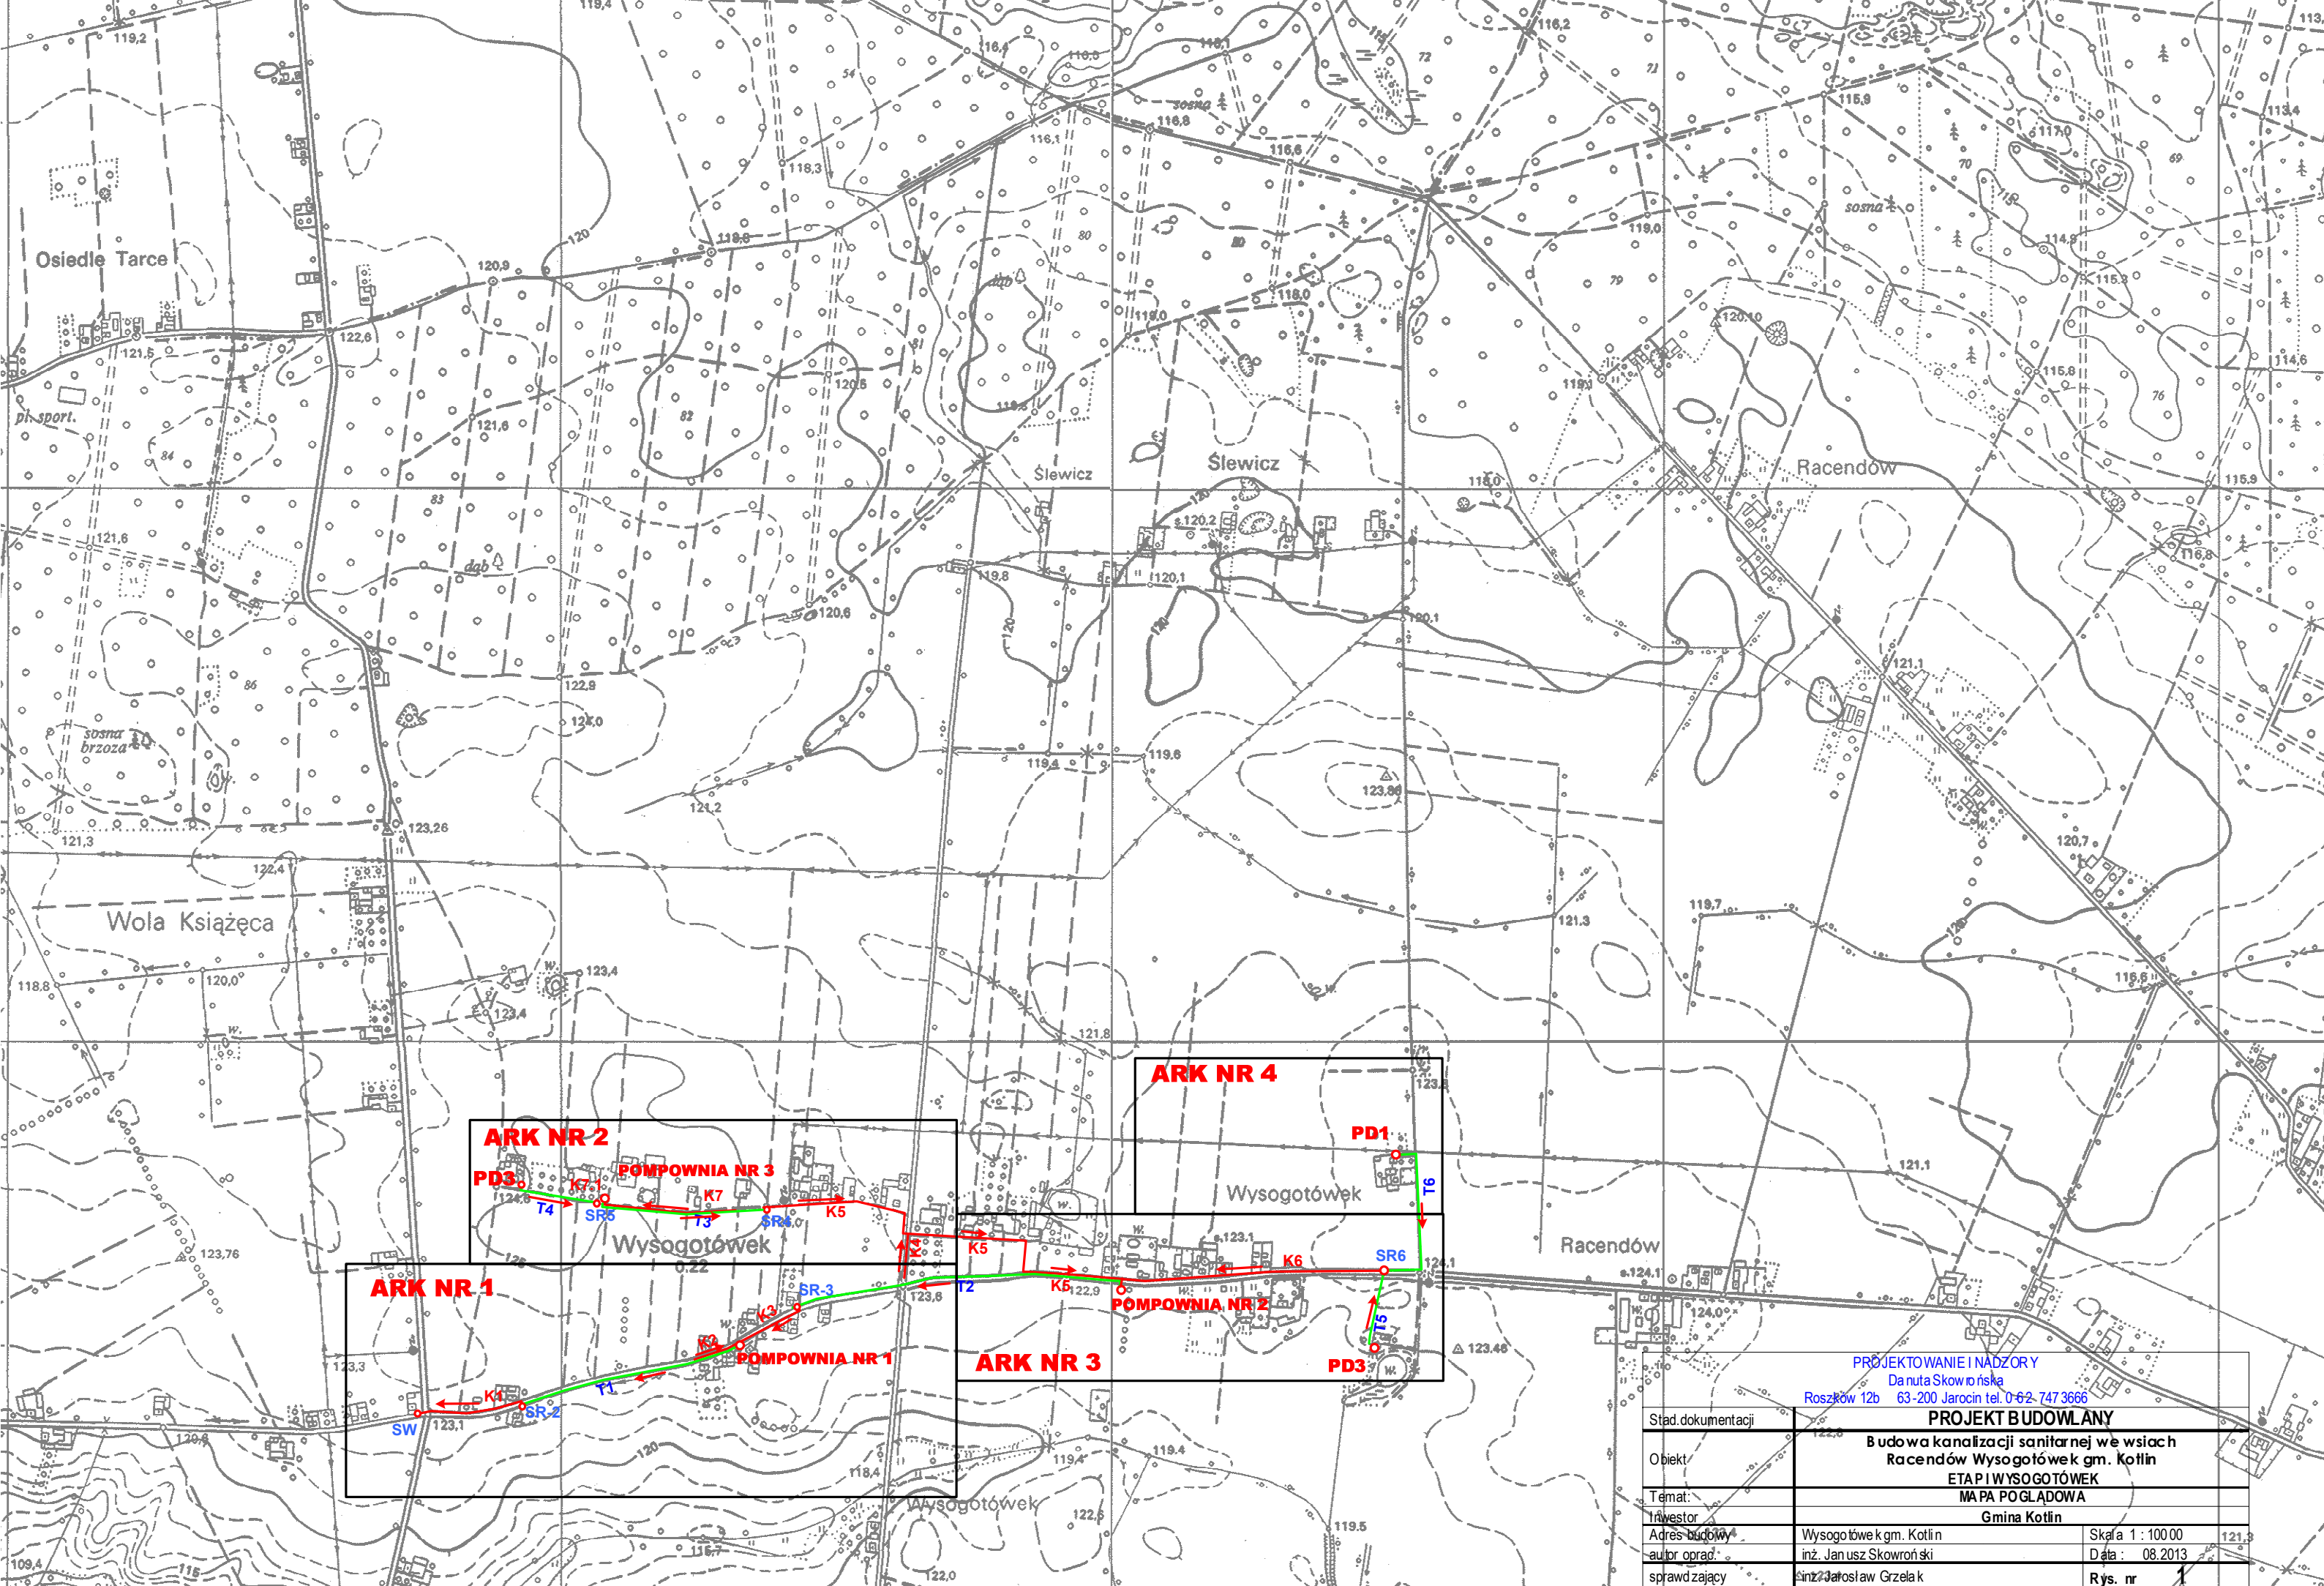

PROJEKTOWANIE I NADZORY Danuta Skowrońska Roszków 12b 63-200 Jarocin tel. 0-62-747 3666			
PROJEKT BUDOWLANY			
Budowa kanalizacji sanitarnej we wsiach Racendów Wysogotówek gm. Kotlin			
ETAP I WYSOGOTÓWEK			
MAPA POGLĄDOWA			
Gmina Kotlin			
Stan dokumentacji			
Opis			
Temat			
Inwestor			
Adres budowy	Wysogotówek gm. Kotlin	Skala 1: 100 00	121,9
autor oprac.	inż. Janusz Skowroński	Data: 08.2013	
sprawdzający	inż. Jarosław Grzelak	Rys. nr 1	