


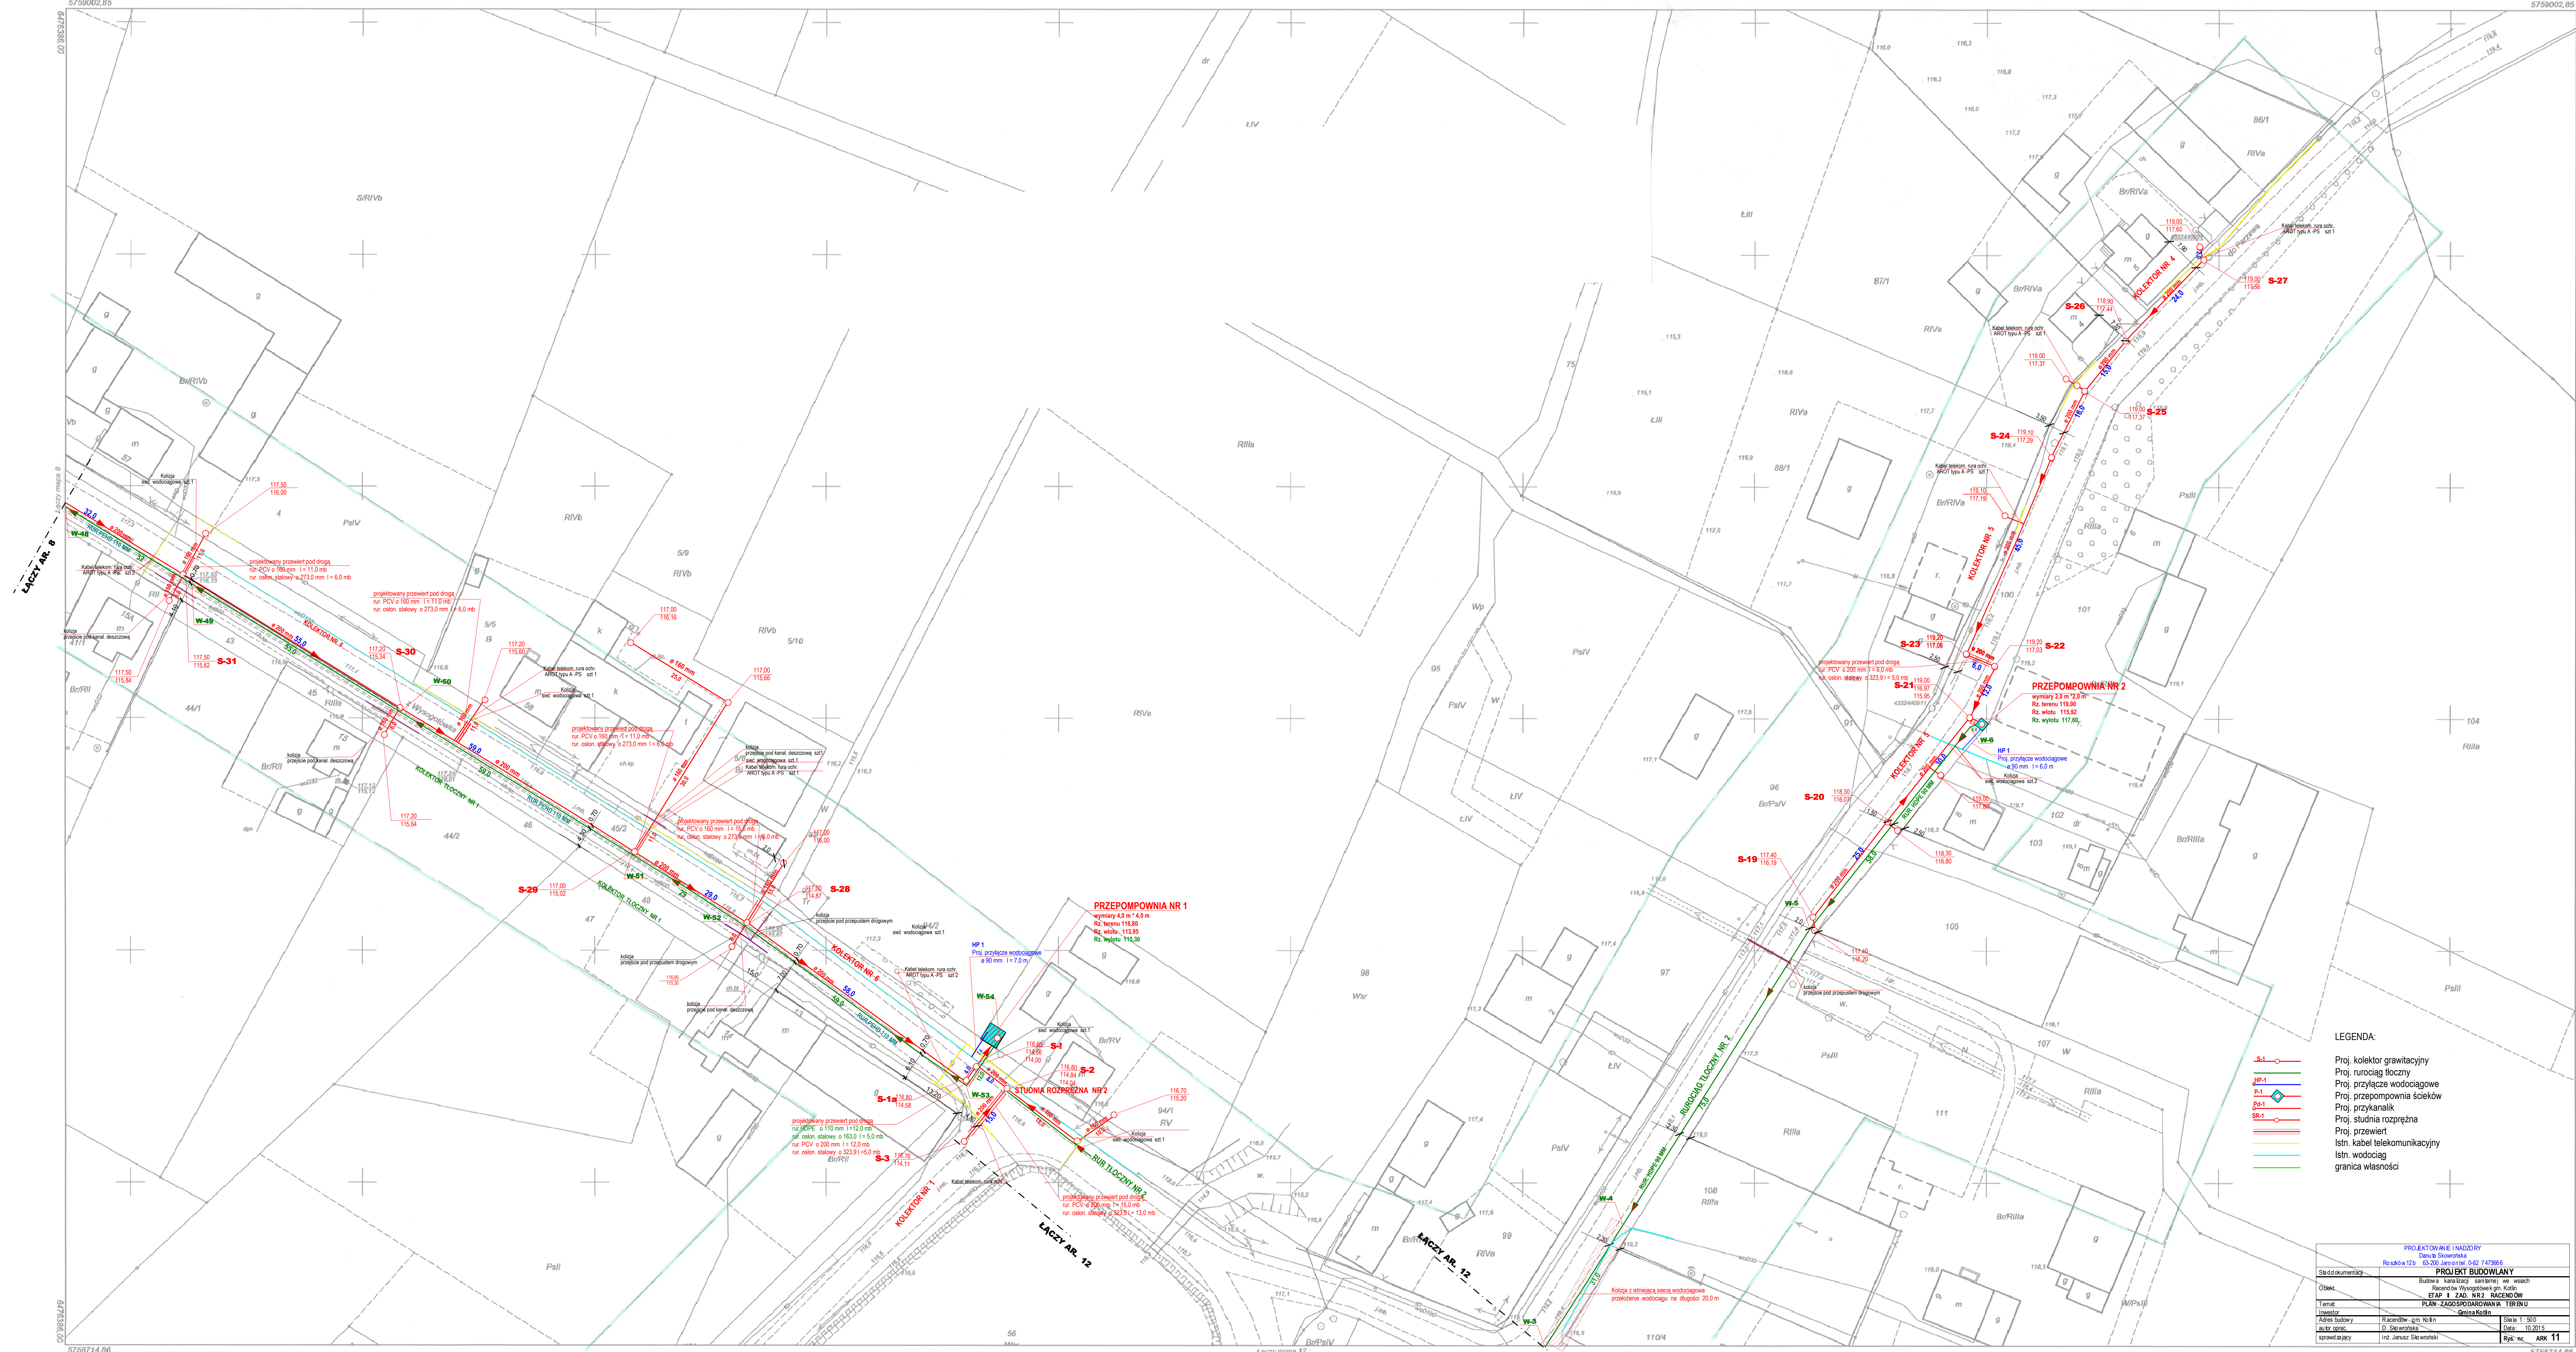

- LEGENDA:
- S-1 Proj. kolektor grawitacyjny
 - W-1 Proj. nurociąg tłoczny
 - HP-1 Proj. przyłącze wodociągowe
 - P-1 Proj. przepompownia ścieków
 - PR-1 Proj. przykanalik
 - ST-1 Proj. studnia rozprężna
 - PR-1 Proj. przewiert
 - Istn. kabel telekomunikacyjny
 - Istn. wodociąg
 - granicz własności

PROJEKTOWANIE I NADZORY		PROJEKT BUDOWLANY	
