


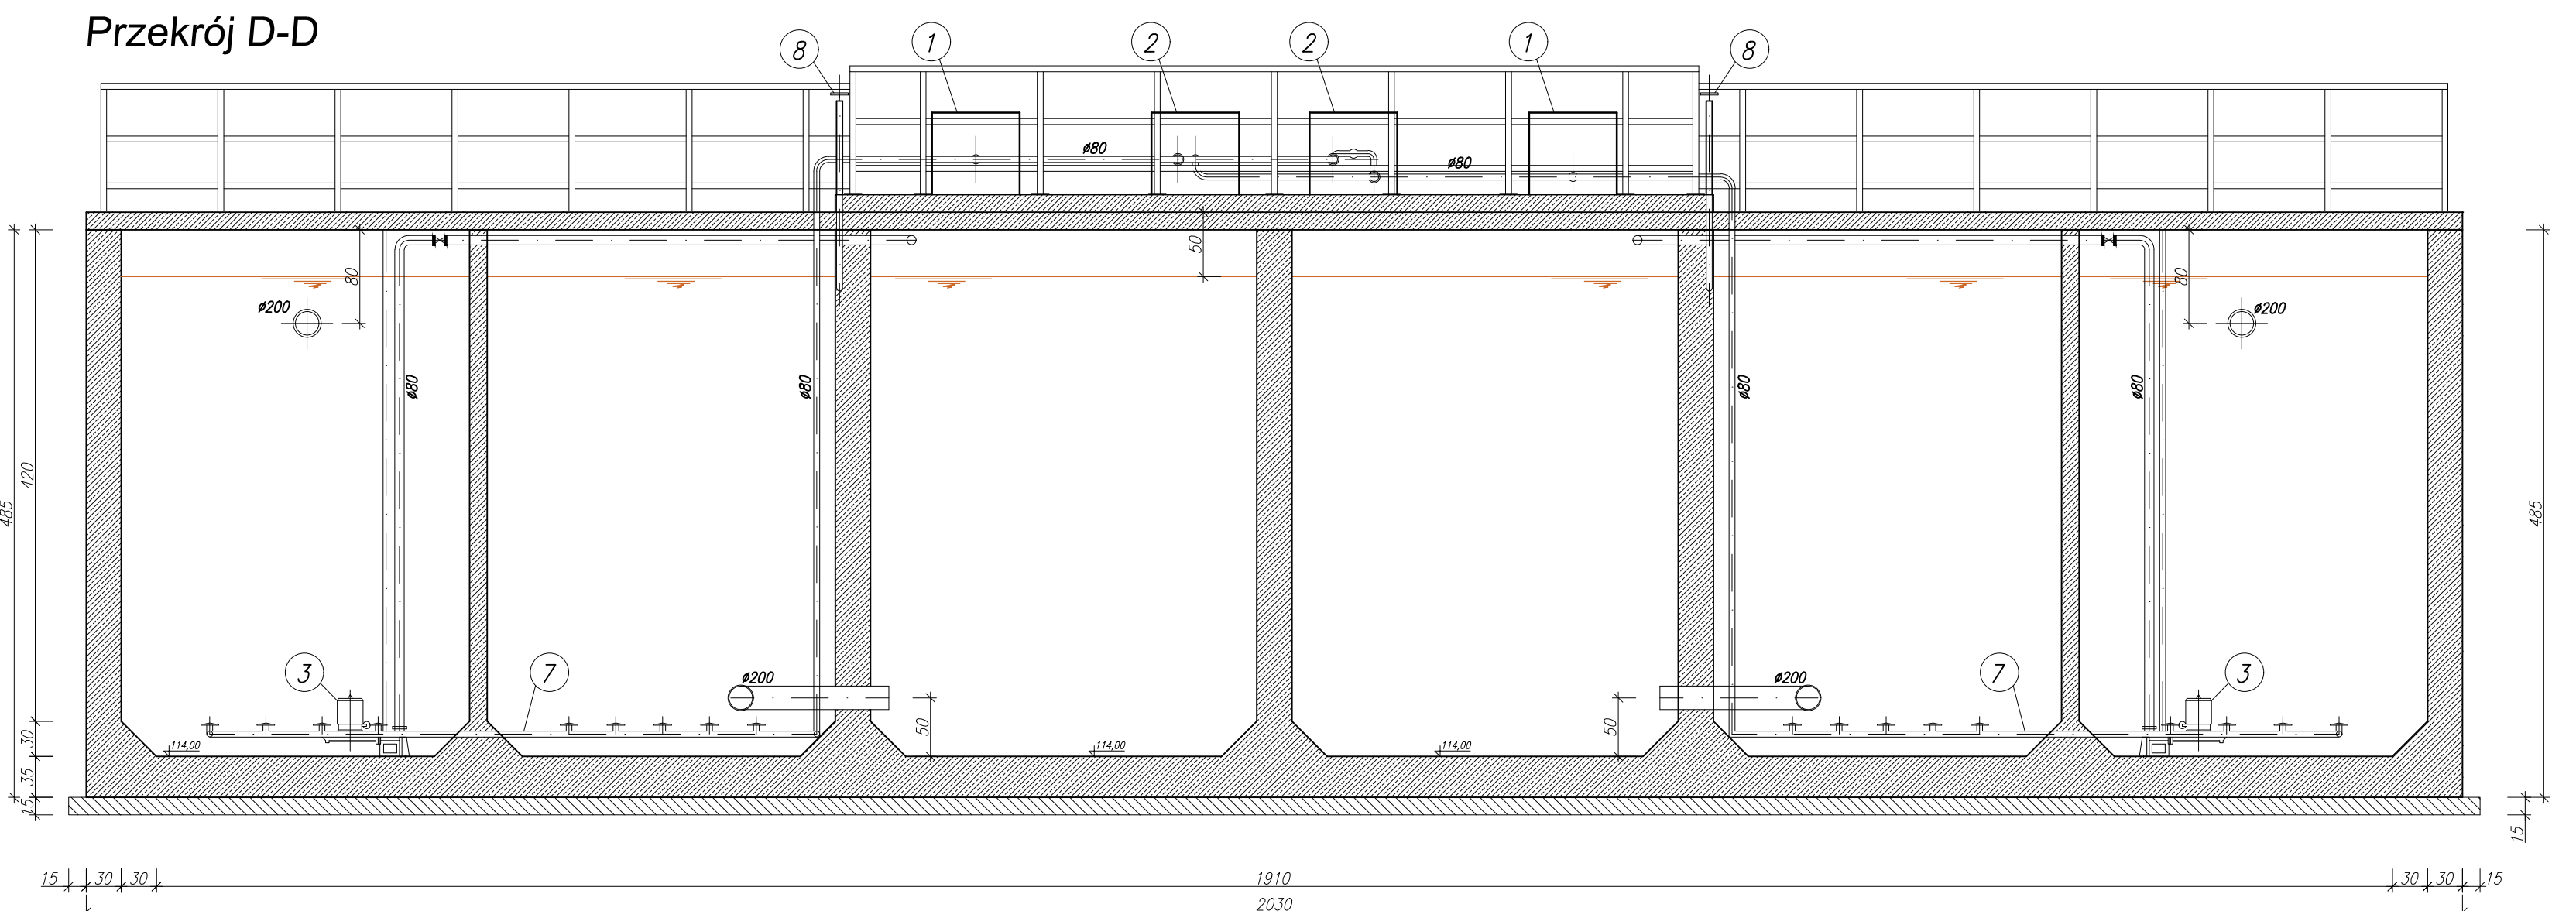

1. Dmuchawa wyporowa o wydajności - 6m³/min
2. Dmuchawa wyporowa o wydajności - 4m³/min
3. Pompa retykulacyjna wewnętrznej $\phi=45$ mm/h; H podnoszenia min. 5,0 m; moc pobierana 1,4 kW
4. Mieszadło 1 moc 0,55 kW; prędkość obrotowa 680 obr/min
5. Mieszadło 2 moc 2,0 kW; prędkość obrotowa 1425 obr/min
6. Tłoniomierz
7. Ruszt napowietrzający
8. Zasilarka kanałowa naścienna ze stali nierdzewnej 400x500 mm


PPHU HYDROAGROMIR
ul. M. Piłsudskiego 10
www.hydroagromir.com.pl, e-mail: pphuh@hydroagromir.com.pl, tel. 606 362 476 (062) 741 737-50

Przedmiot: **ROZBUDOWA OCZYSZCZALNI ŚCIEKÓW
W MIEJSCOWOŚCI WYSZESZ ETAP II**


Nowo zapisane: **RYŚUNEK TECHNOLOGICZNY REAKTORA BIOLOGICZNEGO** Nr zot:

linij / nazwa	specyfikacja	data	podpis
