
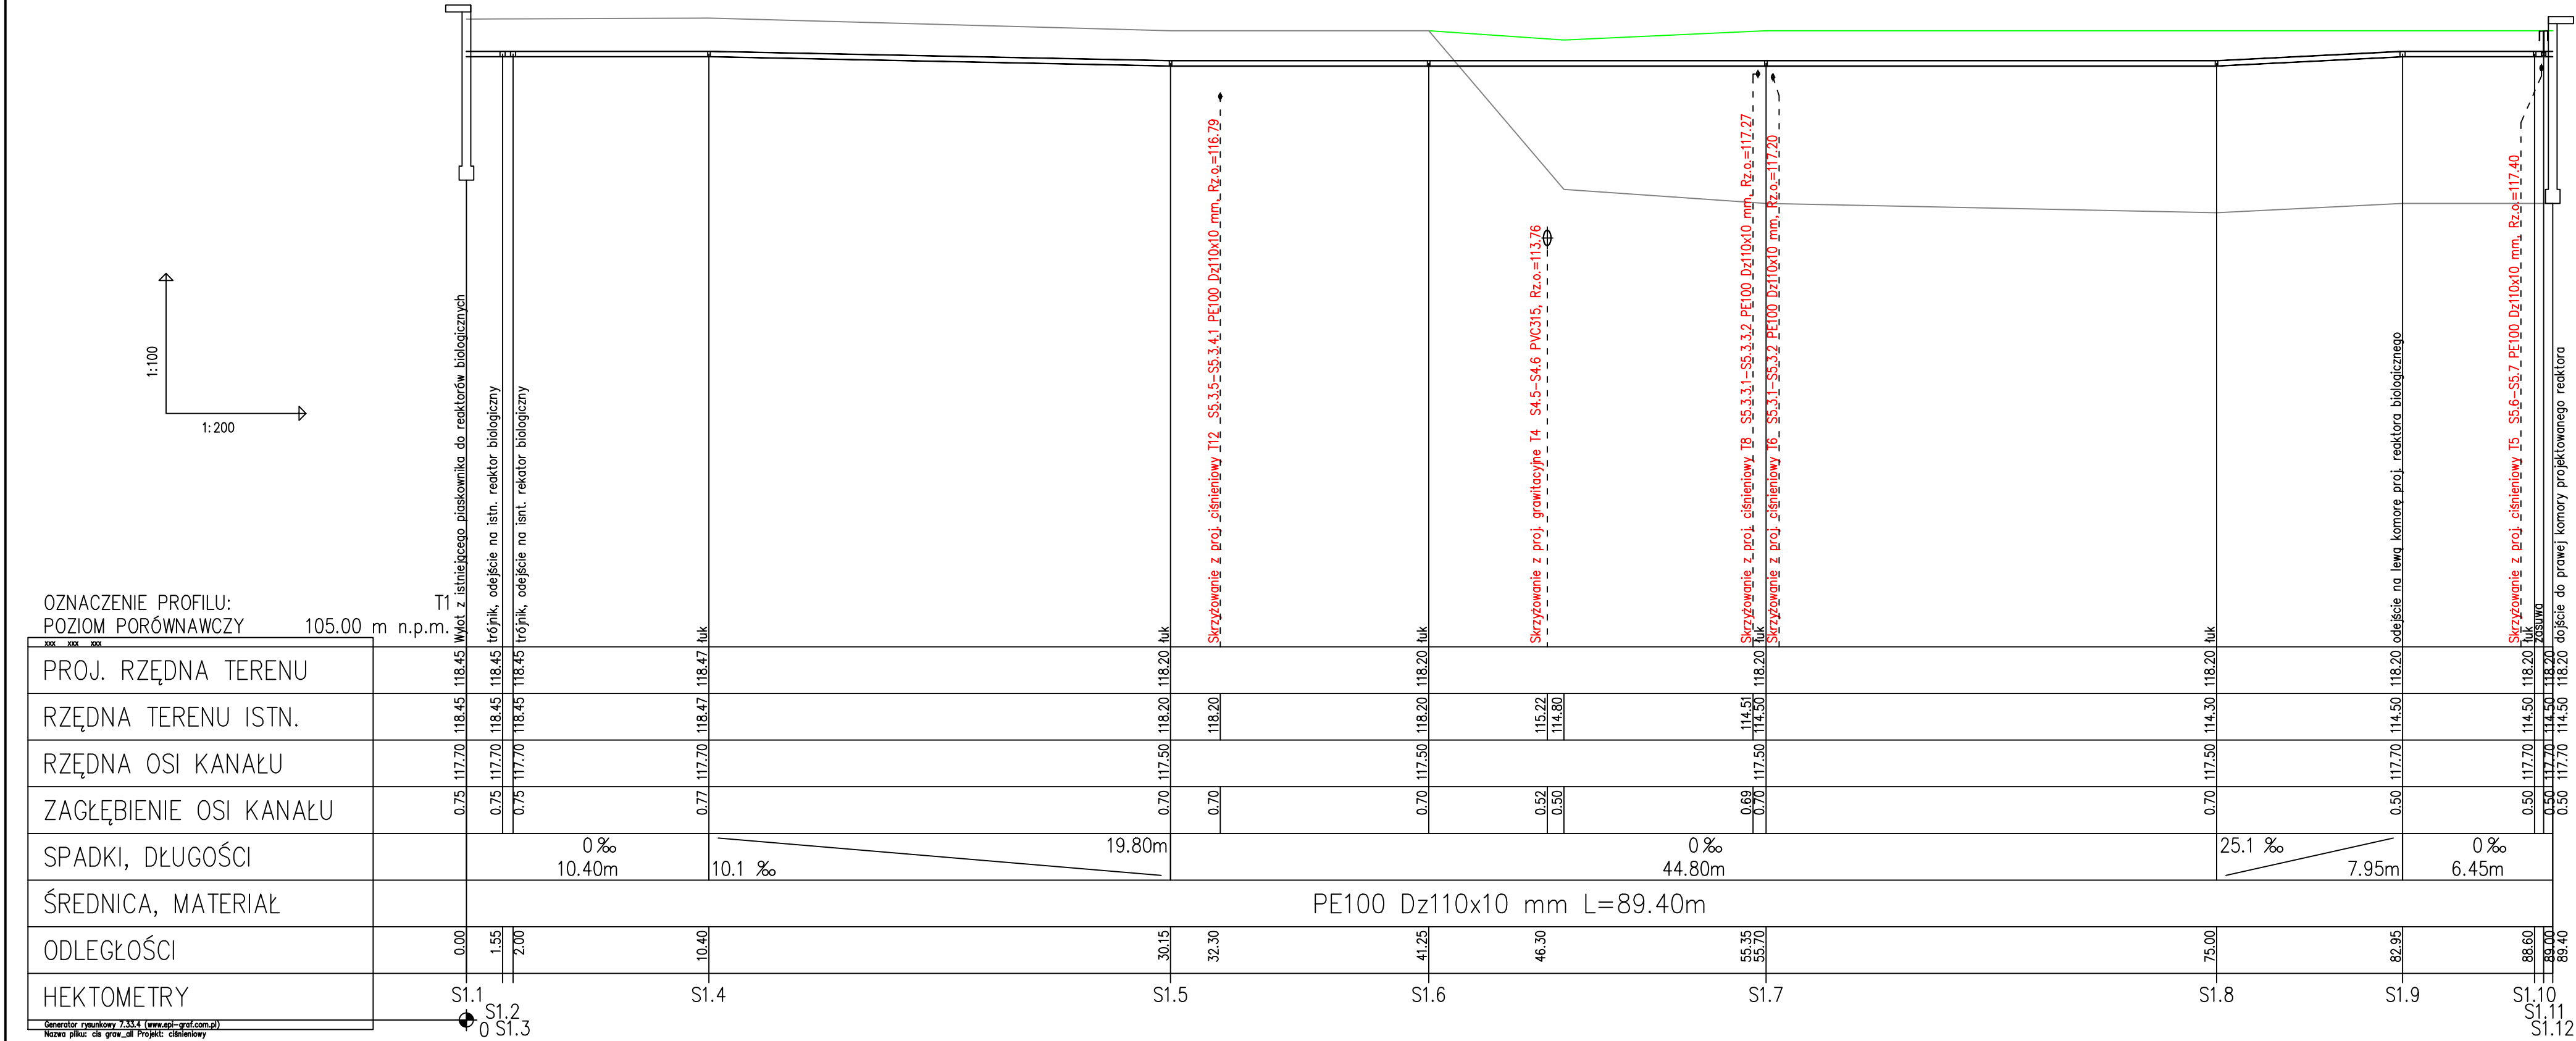
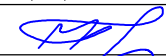


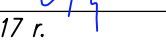

|   |  |                           |                  |                                                                                       |  |
|---|--|---------------------------|------------------|---------------------------------------------------------------------------------------|--|
| <b>PPHU HYDROAGROMAR</b><br>mgr inż. Marcin Pawłowski<br>www.hydroagromar.com.pl, e-mail:marcin@hydroagromar.com.pl, tel. 606 362 478, (062) 741-37-70 |  |                           |                  | Trzebin 5<br>63-330 Dobrzyca                                                          |  |
| Przedsięwzięcie:<br><b>ROZBUDOWA OCZYSZCZALNI ŚCIEKÓW<br/>W MIEJSCOWOŚCI WYSZKI ETAP II</b>                                                            |  |                           |                  | Miejscowość: Wyszki<br>Powiat: jarociński<br>Województwo: wielkopolskie               |  |
| Nazwa załącznika:<br><b>PROFIL PODŁUŻNY RUROCIĄGU CIŚNIENIOWEGO POMIĘDZY<br/>PIASKOWNIKIEM A NOWOPROJEKTOWANYM REAKTOREM BIOLOGICZNYM</b>              |  |                           |                  | Nr zał:                                                                               |  |
| Imię i nazwisko   |  | specjalność               | nr uprawnień     | podpis                                                                                |  |
| Projektant kon.: mgr inż. Marcin Pawłowski   |  | konstrukcyjno-budowlana   | WKP/0065/ZOOK/12 |  |  |
| Projektant tech.: mgr inż. Józef Zgrabczyński   |  | instalacyjno-inżynieryjna | 414/PW/91        |  |  |
| Opracował: mgr inż. Rafał Urbaniak   |  | instalacyjno-wykonawcza   | WKP/0342/OWOS/13 |  |  |
| Sprawdził kon.: mgr inż. Filip Ciołkowiak   |  | konstrukcyjno-budowlana   | WKP/0081/ZOOK/11 |  |  |
| Sprawdził tech.: inż. Janusz Skowroński   |  | instacyjno-sanitarne      | UAN-7342-86/92   |  |  |
| Stadium dokumentacji: <i>PW-PT</i>   |  | Skala: 1:100/200          |                  | Data: 05. 2017 r.                                                                     |  |

III/24.1

II/24.1