
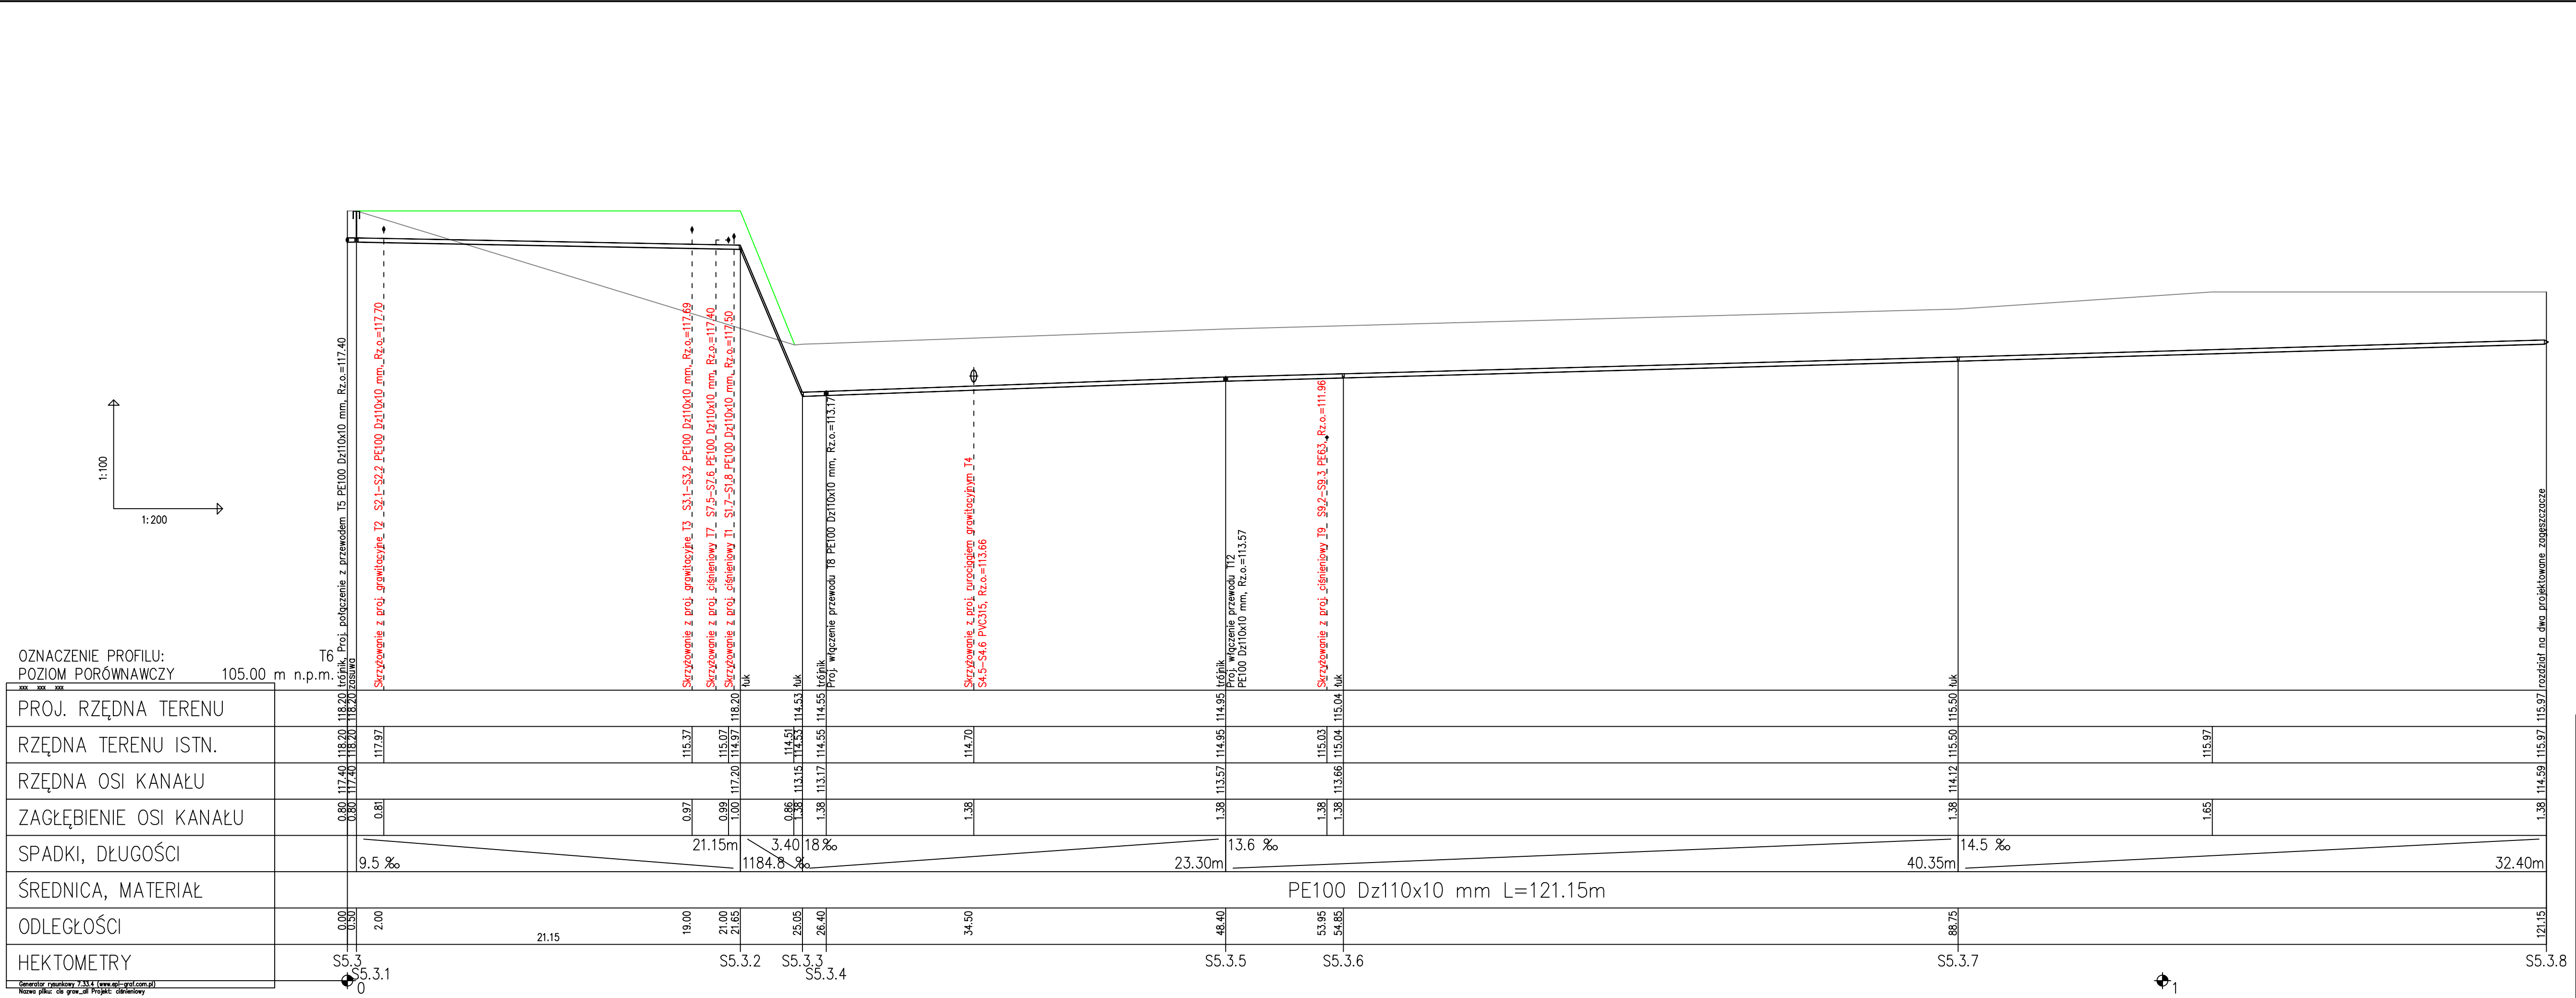


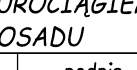

PPHU HYDROAGROMAR		Trzebin 5	
mgr inż. Marcin Pawłowski		63-330 Dobrzyca	
www.hydroagromar.com.pl, e-mail:marcin@hydroagromar.com.pl,		tel. 606 362 478, (062) 741-37-70	
Przedsięwzięcie:		Miejscowość: Wyszki	
ROZBUDOWA OCZYSZCZALNI ŚCIEKÓW		Powiat: jaroński	
W MIEJSCOWOŚCI WYSZKI ETAP II		Województwo: wielkopolskie	
Nazwa załącznika: PROFIL PODŁUŻNY RUROCIĄGU CIŚNIENIOWEGO POMIĘDZY RUROCIĄGIEM RECYRKULACYJNYM (OSS-REAKTOR) A ZABIEŚCZACZEM OSADU			Nr zał:
Imię i nazwisko		specjalista	nr uprawnień
			podpis
Projektant kon.: mgr inż. Marcin Pawłowski	konstrukcyjno-budowlana	WP/0065/2006/12	 III/24.6
Projektant tech.: mgr inż. Józef Zgrabczyński	instalacyjno-inżynierska	414/PW/31	
Opracował: mgr inż. Rafał Urbaniak	instalacyjno-wykonawcza	WP/0342/OWS/13	
Sprawdził kon.: mgr inż. Filip Gólkowski	konstrukcyjno-budowlana	WP/0081/2006/11	
Sprawdził tech.: inż. Janusz Skowroński	instalacyjno-sanitarne	UAN-7342-86/92	
Stadium dokumentacji: PW-PI		Skala: 1:100/200	Data: 03. 2017 r.