


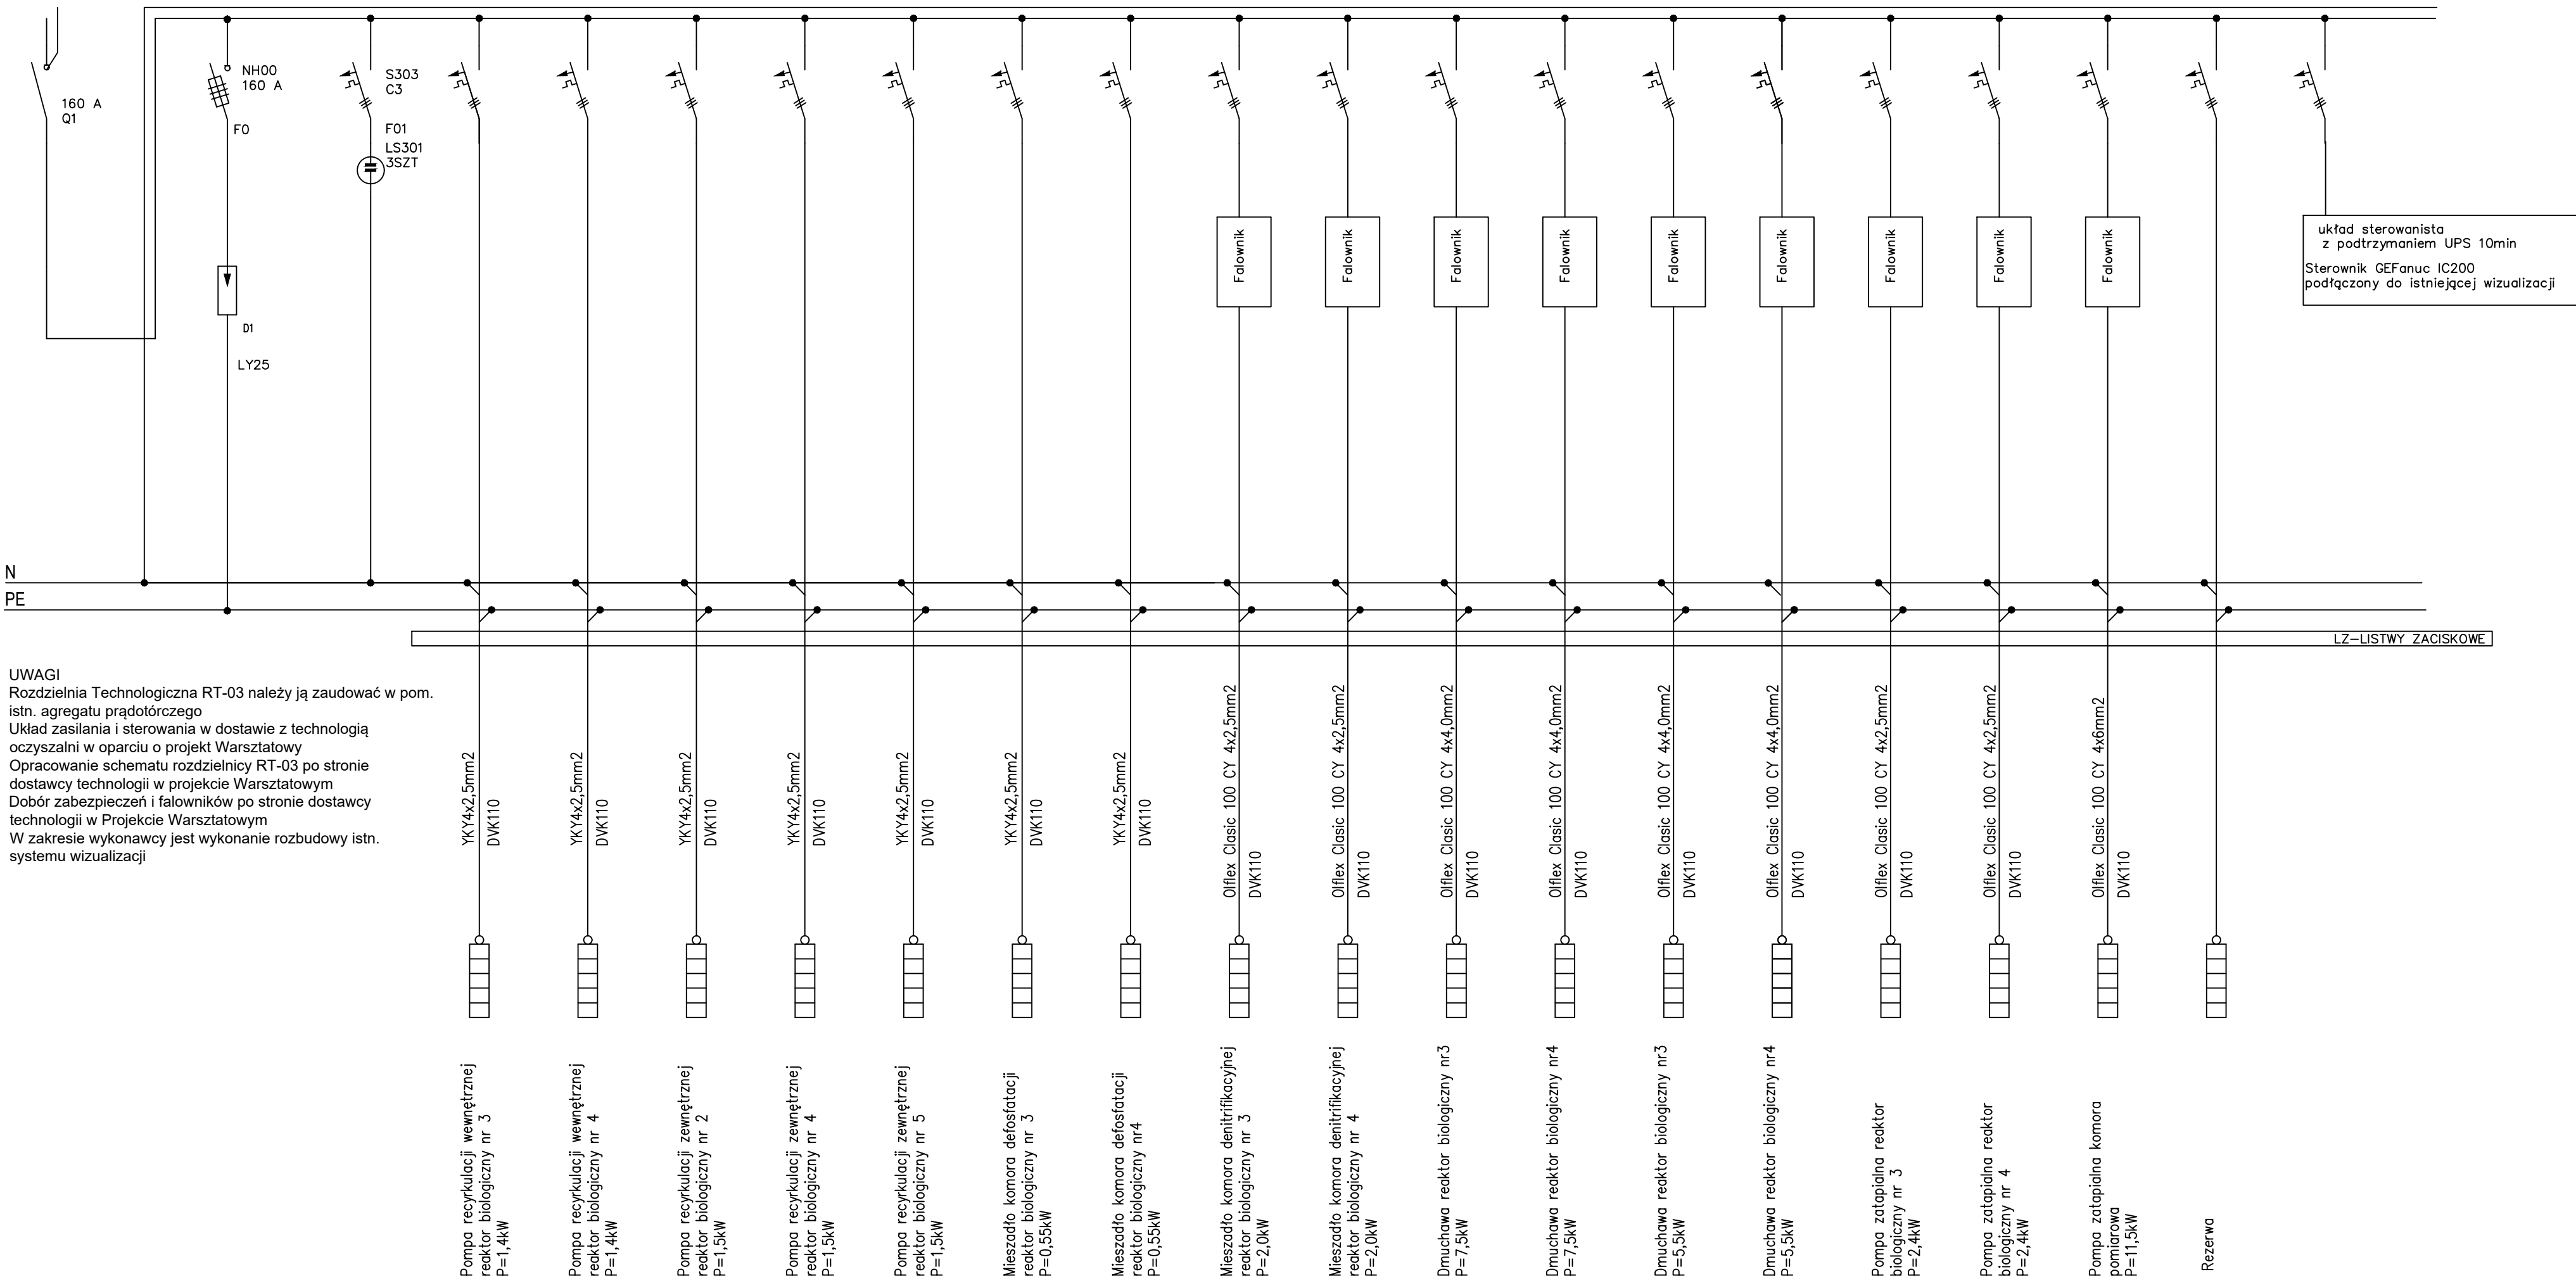

UWAGI
Rozdzielnia Technologiczna RT-03 należy ją zaudować w pom.
istn. agregatu prądotorczego
Układ zasilania i sterowania w dostawie z technologią
oczyszczalni w oparciu o projekt Warsztatowy
Opracowanie schematu rozdzielnic RT-03 po stronie
dostawcy technologii w projekcie Warsztatowym
Dobór zabezpieczeń i falowników po stronie dostawcy
technologii w Projekcie Warsztatowym
W zakresie wykonawcy jest wykonanie rozbudowy istn.
systemu wizualizacji

PPHU HYDROAGROMAR mgr inż. Marcin Pawłowski www.hydroagromar.com.pl, e-mail:marcin@hydroagromar.com.pl,			Trzebin 5 63-330 Dobrzyca tel. 606 362 478, (062) 741-37-70	
Przedsięwzięcie: ROZBUDOWA OCZYSZCZALNI ŚCIEKÓW W MIEJSCOWOŚCI WYSZKI ETAP II			Miejscowość: Wyszki Powiat: jarociński Województwo: wielkopolskie	
Nazwa załącznika: Schemat jednokreskowy rozdzielni RT-03			Nr zał:	
Imię i nazwisko	specjalność	nr uprawnień	podpis	III/E.3.
Projektant: mgr inż. Tomasz Malecha	instalacyjna elektryczna	WKP/0287/PWOE/06	<i>Malecha</i>	
Sprawdzający: mgr inż. Marek Mielczarek	instalacyjna elektryczna	ZAP/0146/POOE/07	<i>Mielczarek</i>	
Stadium dokumentacji: PW	Skala:	Data: 05. 2017 r.		