


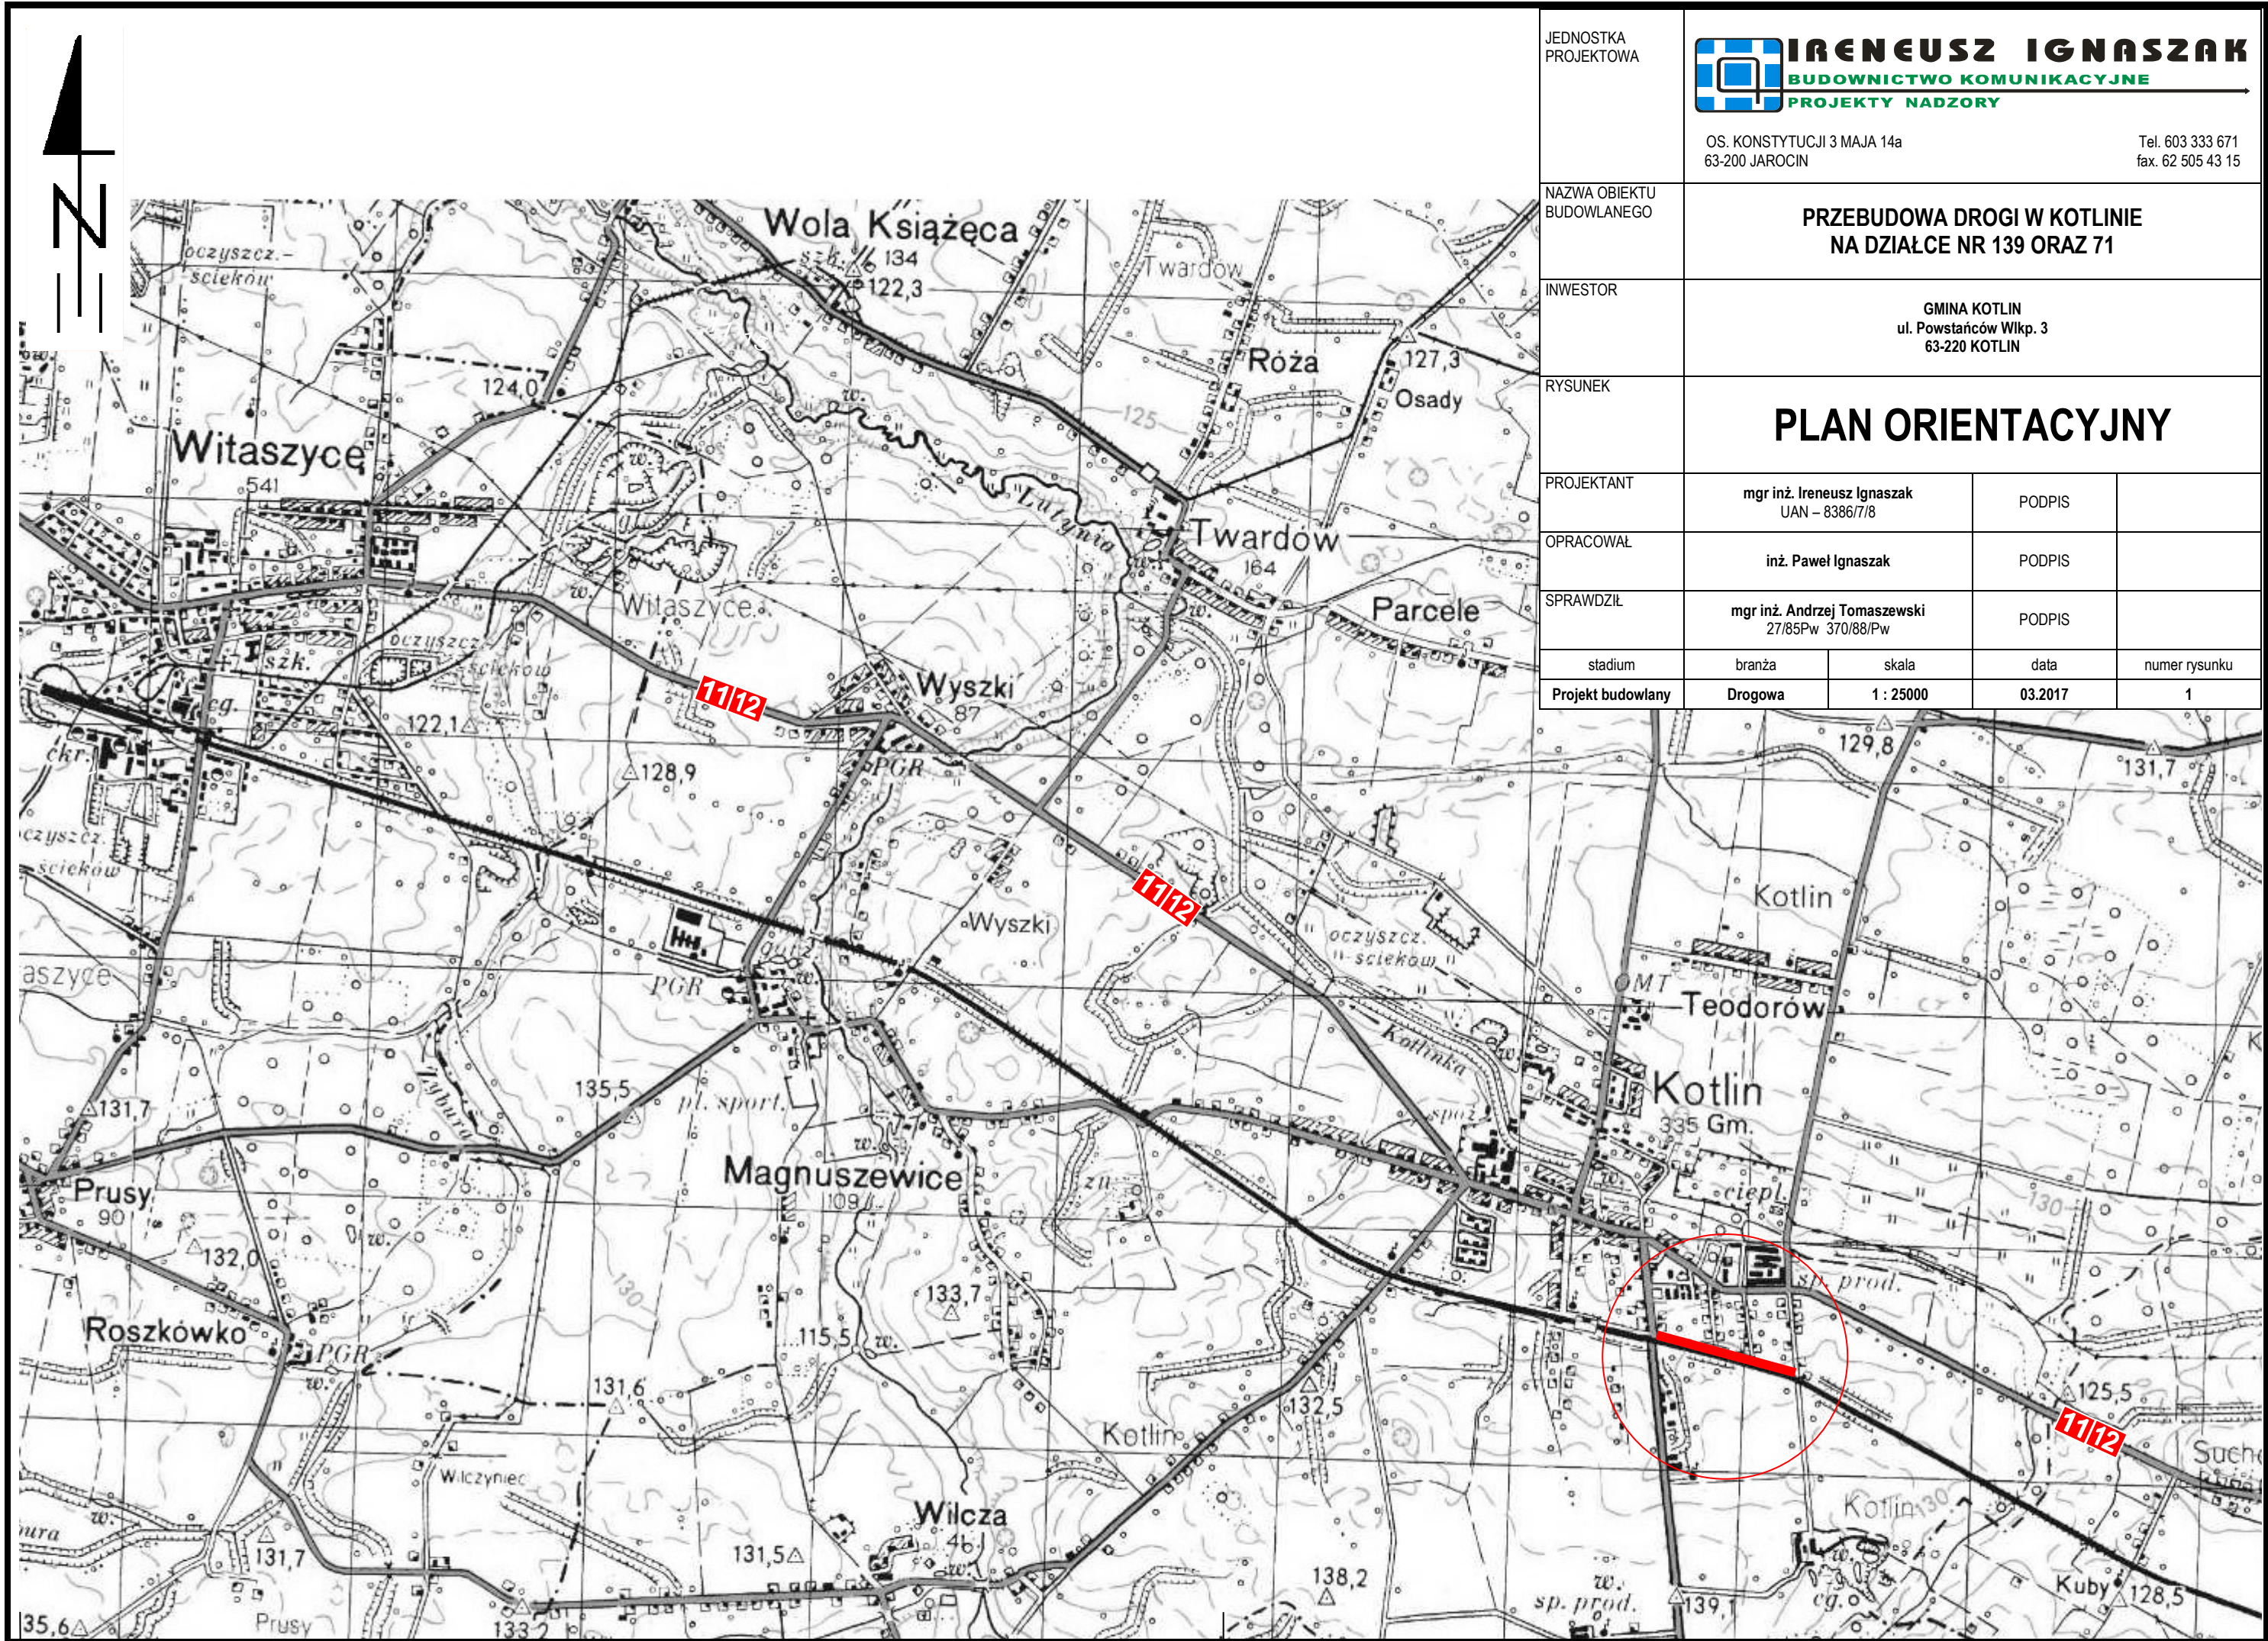

JEDNOSTKA
PROJEKTOWA



IRENEUSZ IGNASZAK
BUDOWNICTWO KOMUNIKACYJNE
PROJEKTY NADZORY

OS. KONSTYTUCJI 3 MAJA 14a
63-200 JAROCIN

Tel. 603 333 671
fax. 62 505 43 15

NAZWA OBIEKTU
BUDOWLANEGO

**PRZEBUDOWA DROGI W KOTLINIE
NA DZIAŁCE NR 139 ORAZ 71**

INWESTOR

GMINA KOTLIN
ul. Powstańców Wlkp. 3
63-220 KOTLIN

RYSUNEK

PLAN ORIENTACYJNY

PROJEKTANT

mgr inż. Ireneusz Ignaszak
UAN – 8386/7/8

PODPIS

OPRACOWAŁ

inż. Paweł Ignaszak

PODPIS

SPRAWDZIŁ

mgr inż. Andrzej Tomaszewski
27/85Pw 370/88/Pw

PODPIS

stadium

branża

skala

data

numer rysunku


Projekt budowlany

Drogowa


1 : 25000

03.2017

1

 

ETAP I - WYKONANIE PODBUDOWY

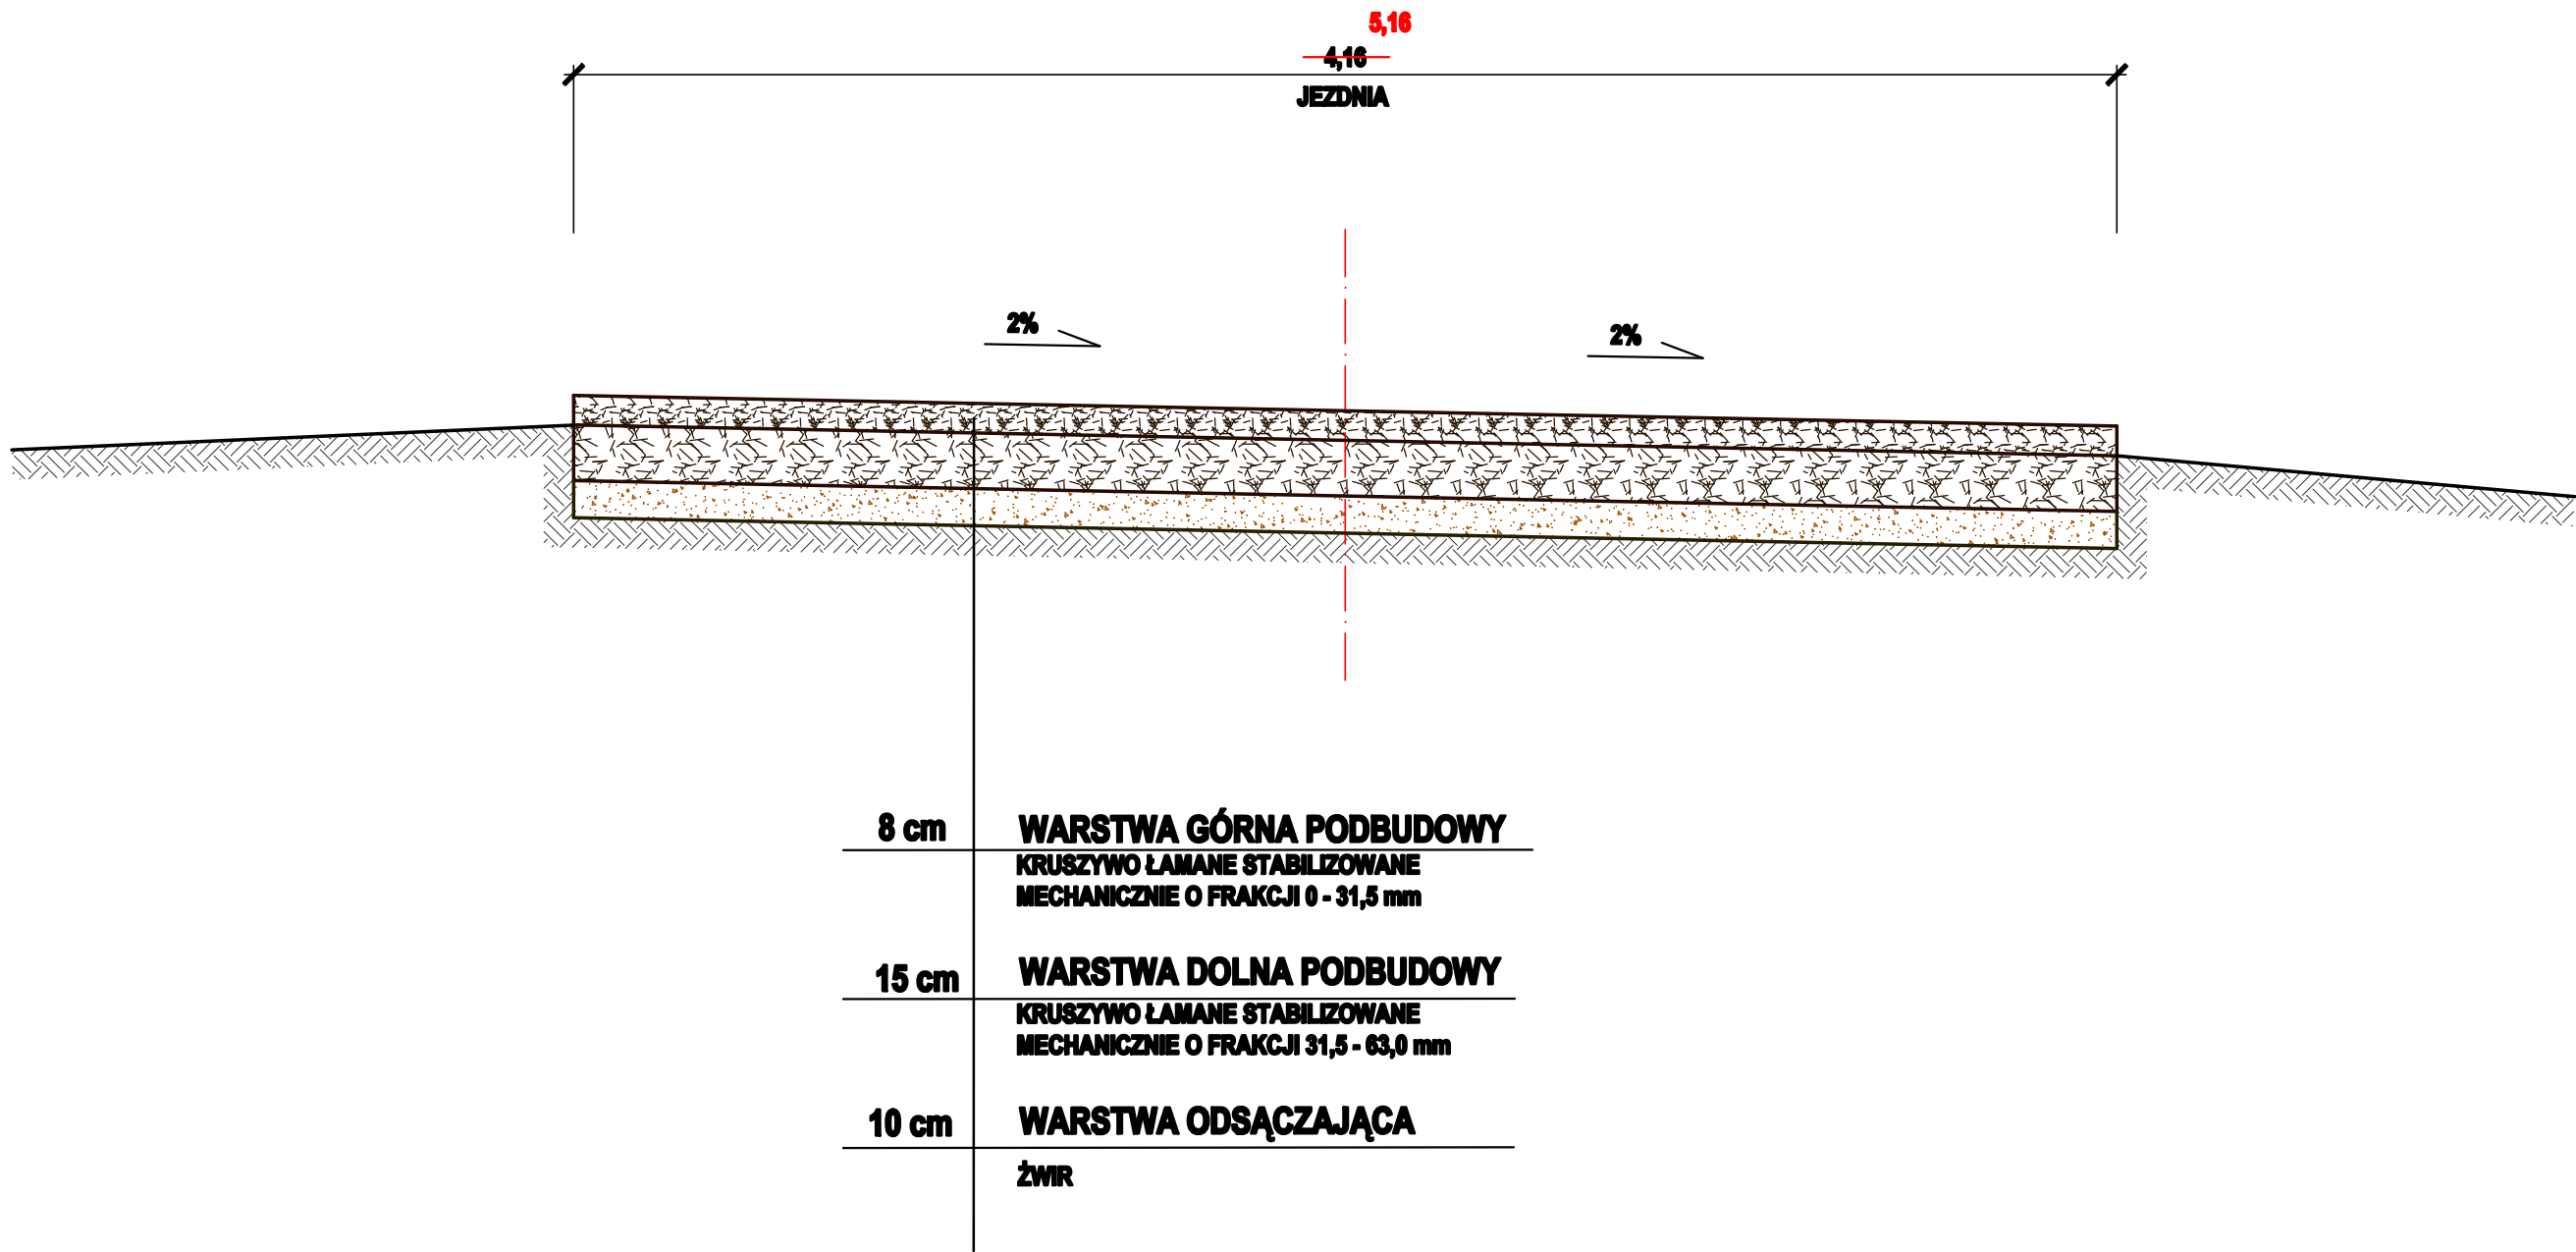

ETAP I

JEDNOSTKA PROJEKTOWA	 IRENEUSZ IGNASZAK BUDOWNICTWO KOMUNIKACYJNE PROJEKTY NADZORY OS. KONSTYTUCJI 3 MAJA 14a 63 - 200 JAROCIN Tel. 603 333 671 fax. 62 505 43 15			
NAZWA OBIEKTU BUDOWLANEGO	PRZEBUDOWA DROGI W KOTLINIE NA DZIAŁCE NR 139 ORAZ 71			
INWESTOR	GMINA KOTLIN ul.Powstańców Wlkp. 3 63-220 KOTLIN			
RYSEK	PRZEKRÓJ NORMALNY			
PROJEKTANT	mgr inż. Ireneusz Ignaszak UAN - 8386/7/8	PODPIS		
OPRACOWAŁ	Inż. Paweł Ignaszak	PODPIS		
SPRAWDZIŁ	mgr inż. Andrzej Tomaszewski 27/85/Pw 370/88/Pw	PODPIS		
stadium	branża	skala	data	numer rysunku
Projekt budowlany	Drogowa	1:20	03.2017	4.1

ETAP II



ETAP II

JEDNOSTKA PROJEKTOWA	 IRENEUSZ IGNASZAK BUDOWNICTWO KOMUNIKACYJNE PROJEKTY NADZORY			
	OS. KONSTYTUCJI 3 MAJA 14a 63 - 200 JAROCIN		Tel. 603 333 671 fax. 62 505 43 15	
NAZWA OBIEKTU BUDOWLANEGO	PRZEBUDOWA DROGI W KOTLINIE NA DZIAŁCE NR 139 ORAZ 71			
INWESTOR	GMINA KOTLIN ul.Powstańców Wilk. 3 63-220 KOTLIN			
RYSunEK	PRZEKRÓJ NORMALNY			
PROJEKTANT	mgr inż. Ireneusz Ignaszak UAN - 8388/7/8		PODPIS	
OPRACOWAŁ	Inż. Paweł Ignaszak		PODPIS	
SPRAWDZIŁ	mgr inż. Andrzej Tomaszewski 27/85/Pw 370/88/Pw		PODPIS	
etadium	branża	skala	data	numer rysunku
Projekt budowlany	Drogowa	1:20	03.2017	42

