




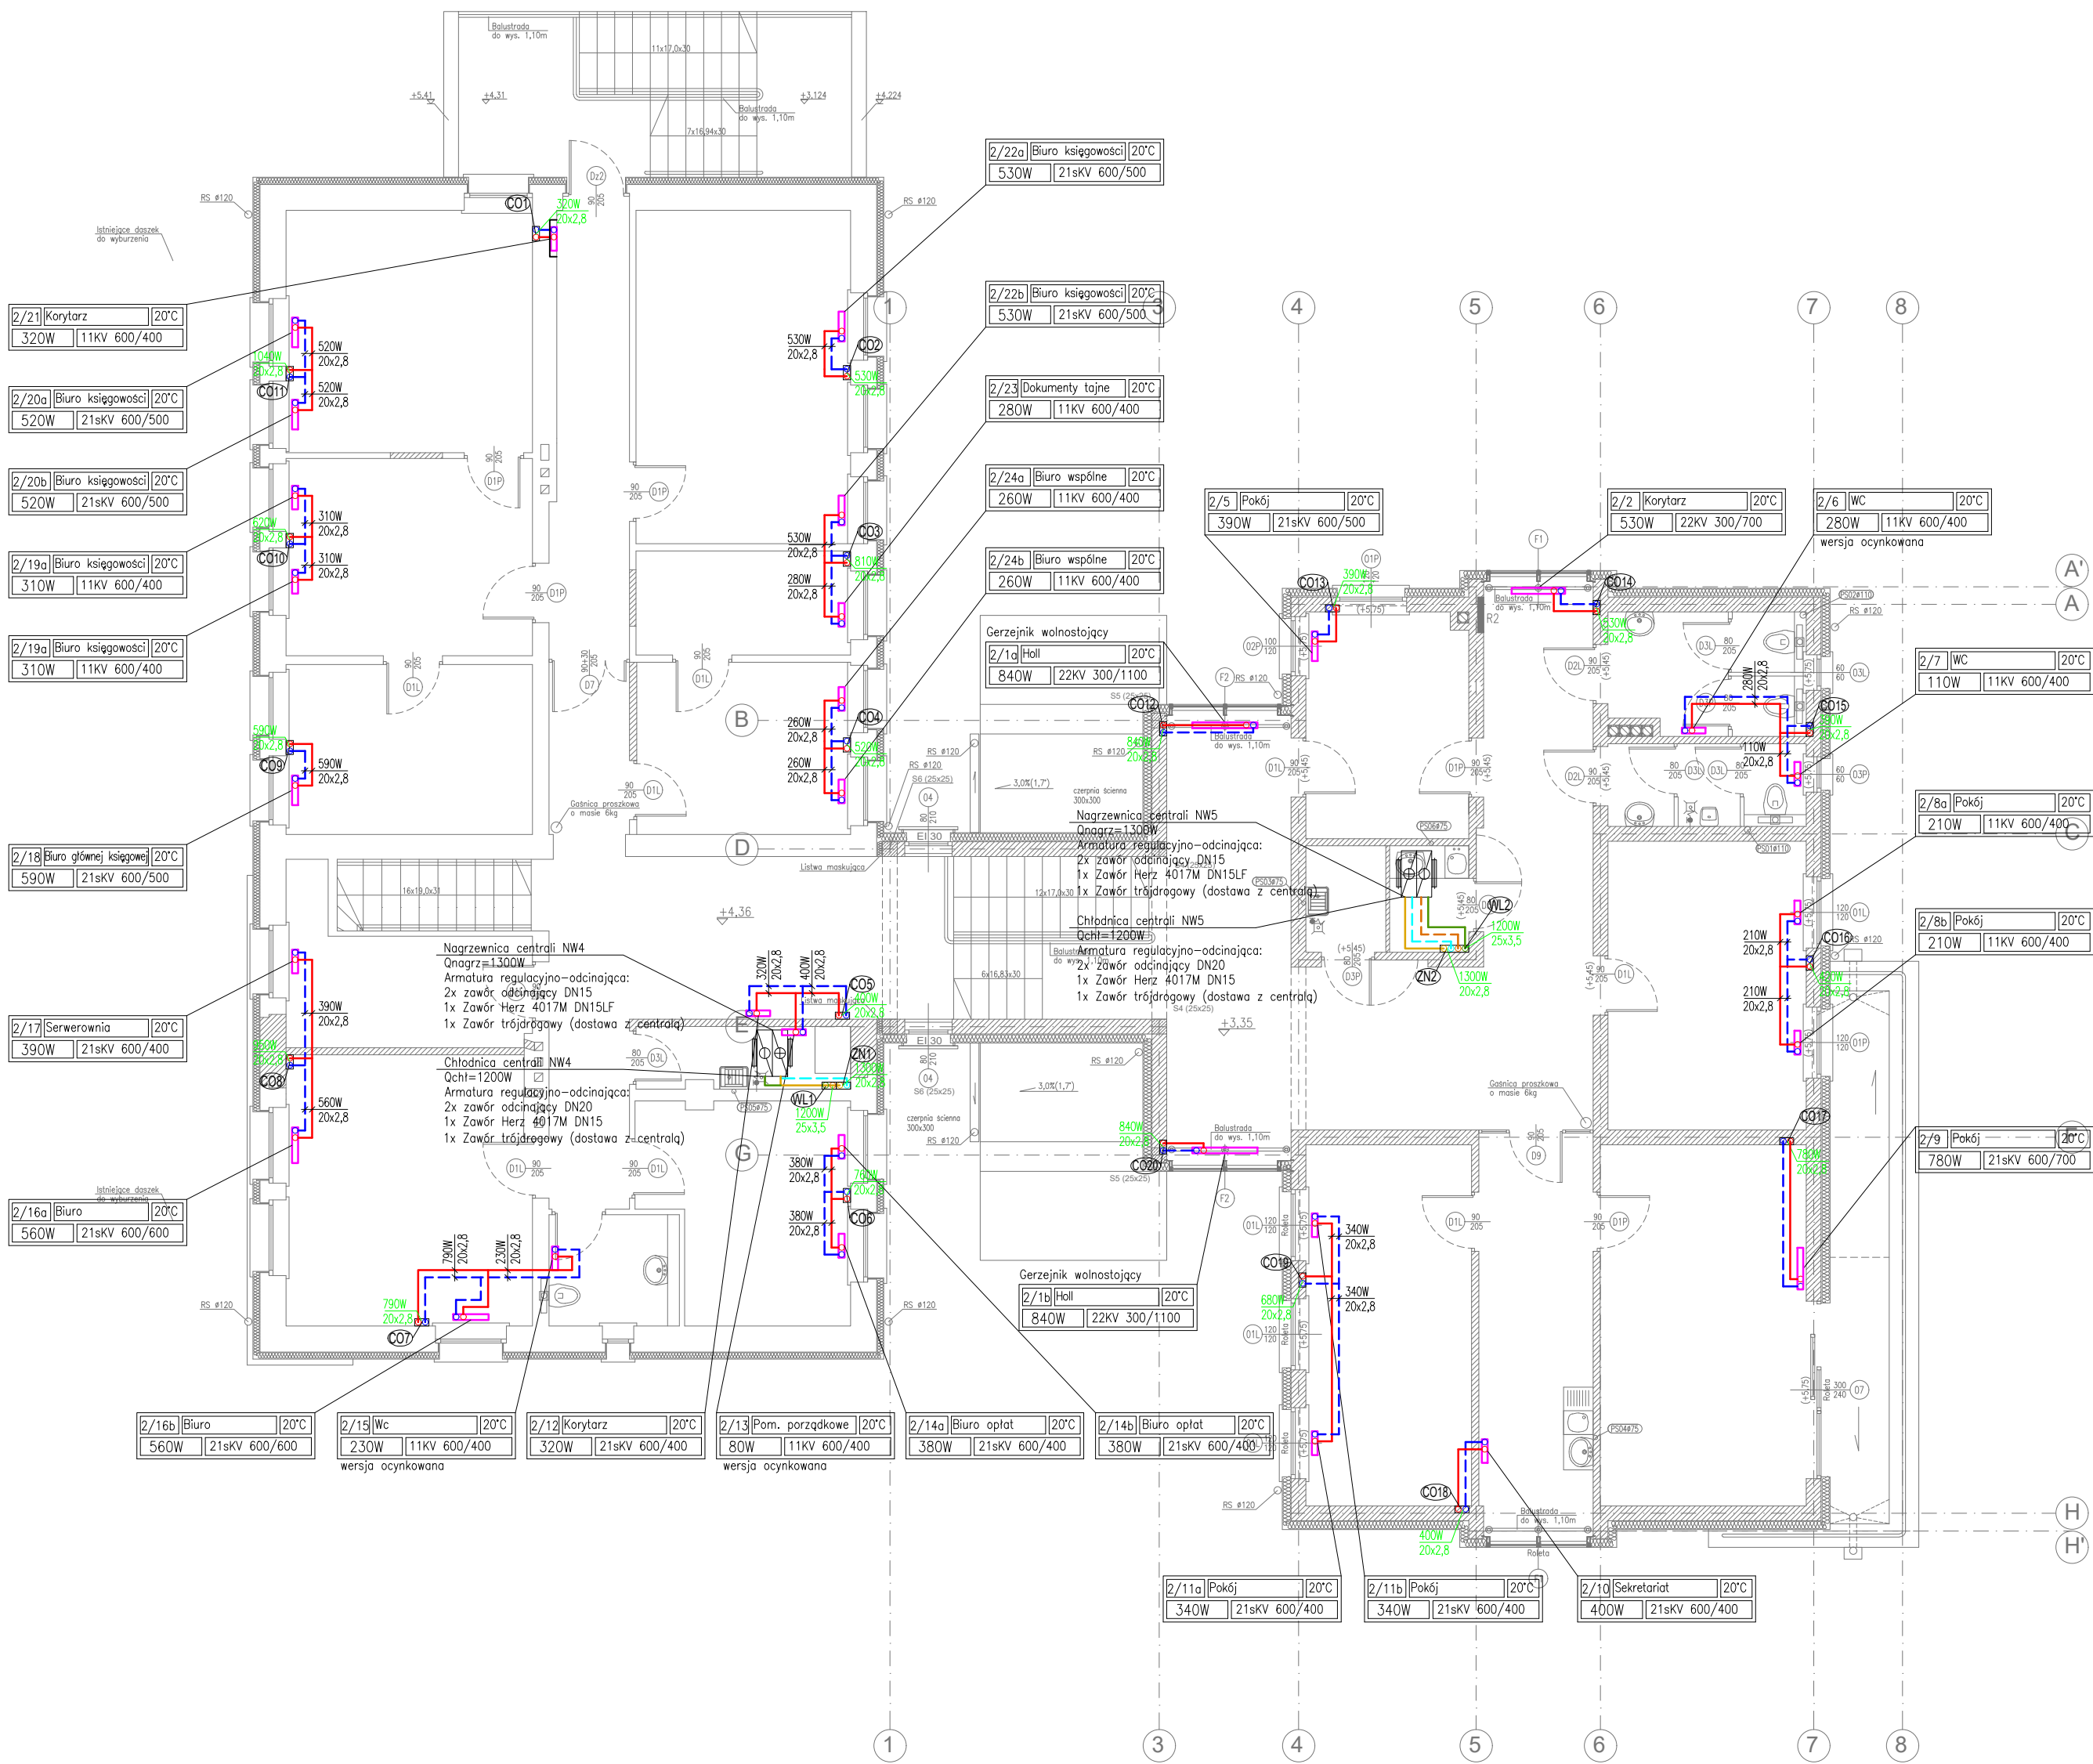


Schemat podłączenia nagrzewnic central wentylacyjnych NW1

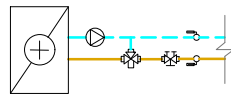

Schemat podłączenia nagrzewnic central wentylacyjnych NW2, NW3, NW4, NW5

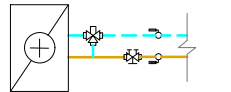

Schemat podłączenia chłodnic central wentylacyjnych i klimatyzatorów

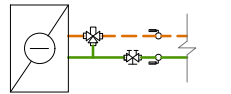

LEGENDA:

- zasilanie instalacji centralnego ogrzewania
- zasilanie instalacji nagrzewnic central wentylacyjnych
- zasilanie instalacji wody lodowej
- grzejnik stalowy płytowy

UWAGA:

Instalacje prowadzić w sposób umożliwiający samoczynne odpowietrzenie instalacji. Na etapie budowy należy przeanalizować możliwość przejścia rurociągów pod klatką schodową do piwnicy

TYTUŁ: RYSUNKU INSTALACJA C.O. I CHŁODU RZUT I PIĘTRA				PRACOWNIA ARCHITEKTONICZNA ARCHITEKTURA, URBANISTYKA, DORADZTWO INWESTYCYJNE MGR INŻ. ARCH. WIESŁAW MOTYL 63-400 OSTRÓW WIELKOPOLSKI, UL. KROTOSZYŃSKA 18 TEL: 62 5924200 FAX: 62 5924201 E-MAIL: pa_arcus@osw.pl			
TEMA:	ROZBUDOWA I PRZEBUDOWA BUDYNKU URZĘDU GMINY W KOTLINIE dz. nr 128, 125			PROJEKT BUDOWLANY-AKTUALIZACJA			
LOKALIZACJA:	KOTLIN, ul. POWSTAŃCÓW WIELKOPOLSKICH 1			BRANŻA: INSTALACJE SANITARNE		DATA: 15.11.2017r.	SKALA: 1:100
INWESTOR:	GMINA KOTLIN 63-220 KOTLIN, ul. POWSTAŃCÓW WIELKOPOLSKICH 1			Nr upr. UAN 7342-3/94		Nr przyn. do izby. WKP/IS/0274/03	PODPIS: NR RYS:
PROJEKTANT:	MGR INŻ. MACIEJ CYBA specjalność instalacje sanitarne			Nr upr. WKP/O345/POOS/12		Nr przyn. do izby. WKP/IS/0102/13	PODPIS: NR RYS:
SPRAWDZAJĄCY:	MGR INŻ. BARTOSZ CYBA specjalność instalacje sanitarne			Nr upr. —		Nr przyn. do izby. —	PODPIS: CO3
ASYSTENT PROJEKTANTA:	MGR INŻ. JAKUB SZULC						