


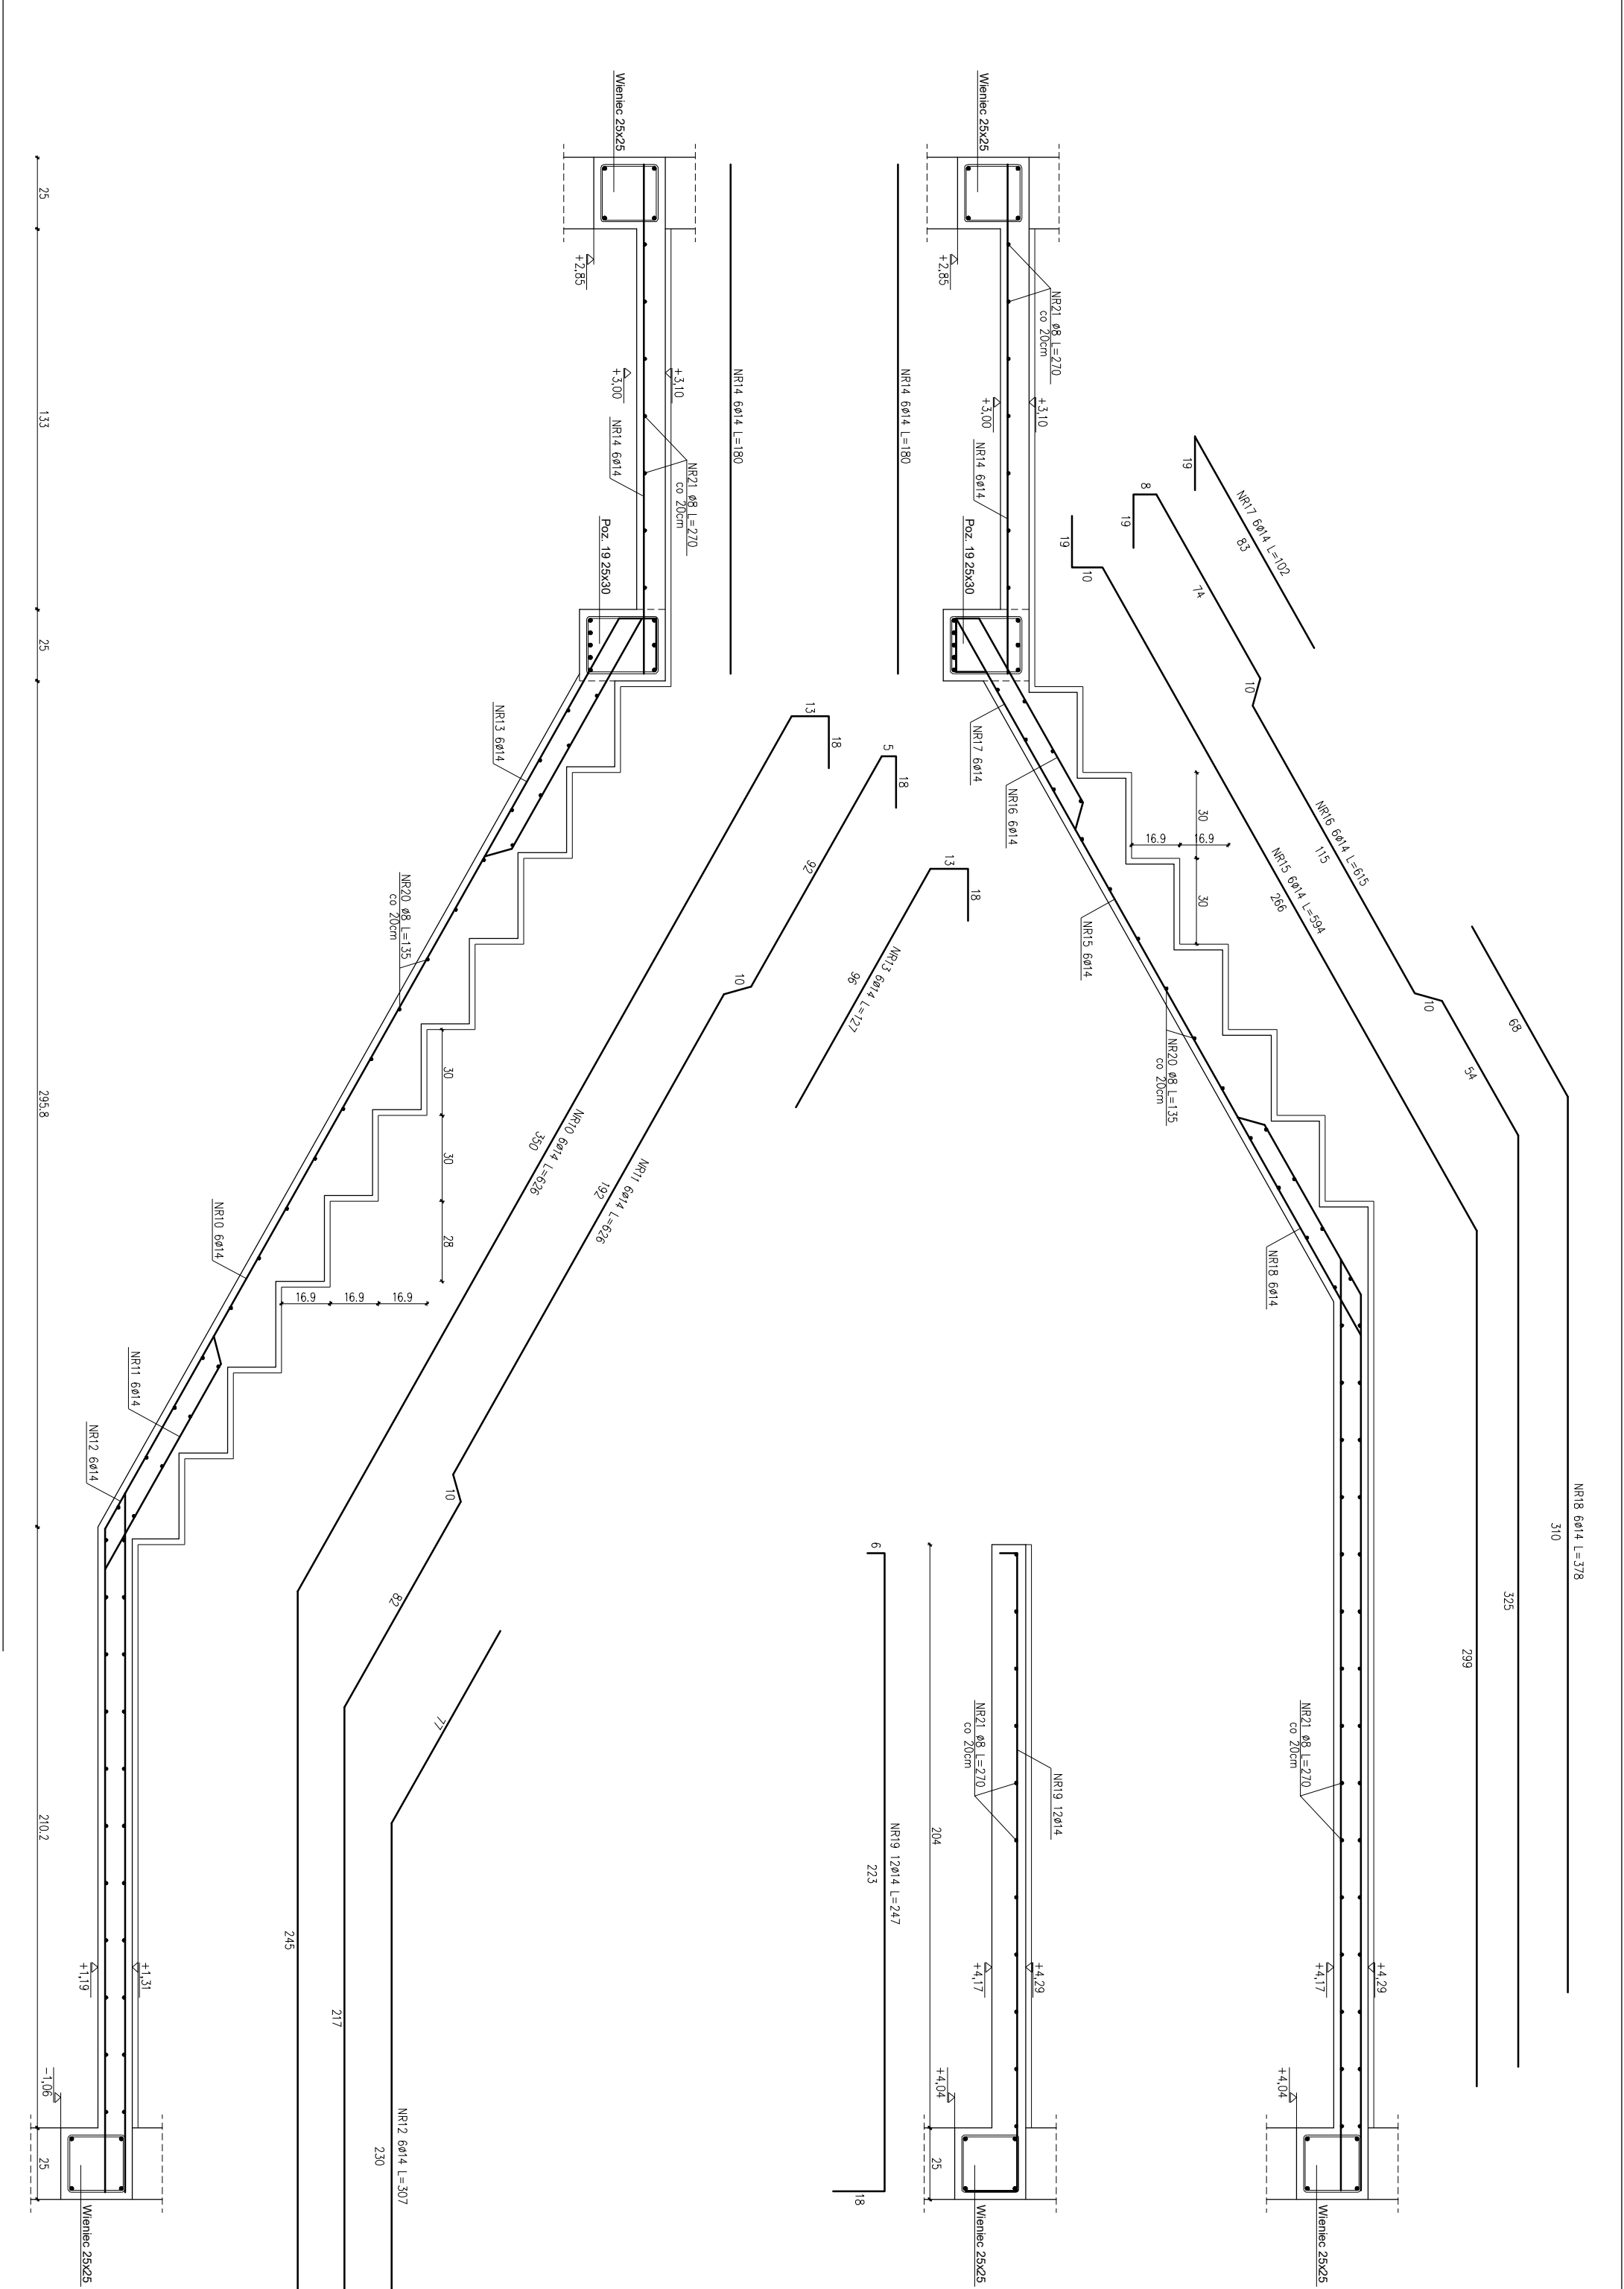

Beton C30/37 (B37)
Stal A-III (wg eurokodu 2 klasa "B")
Otulina a=3cm

TYTUŁ RYSUNKU:		PRACOWNIA ARCHYTEKTONICZNA	
Poz. 19		ARCHITEKTURA, URBANISTKA, DOKŁADZWO INWESTYCYJNE	
TEMA:	ROZBUDOWA I PRZEBUDOWA BUDYNKU URZĘDU GMINY W KOTLINIE	MGR INŻ. ARCH. WIEŚŁAW MOJTEL	
LOKALIZACJA:	KOTLIN, ul. POWSTAŃCÓW WIELKOPOLSKICH 1	65-400 OSTROWIEC WIELKOPOLSKI, UL. KRZYSZTOFA	
INWESTOR:	GMINA KOTLIN	TEL. 62 972400 FAX: 62 972401 E-MAIL: p.ordynator@gm.kp.pl	
PROJEKTANT:	INŻ. JAN CZABAŃSKI	PROJEKT BUDOWLANO-WYKONAWCZY - AKTUALIZACJA	
SPRAWDZAJĄCY:	INŻ. KRZYSZTOF DUPIŃ	BRANŻA: KONSTRUKCJA	
ASISTENT:	specjalność: konstrukcyjno-budowlana	DATA: 15.11.2017r.	
PROJEKTANTA:	INŻ. LUKASZ WIERZYK	SKALA: 1:20	
		K23	