


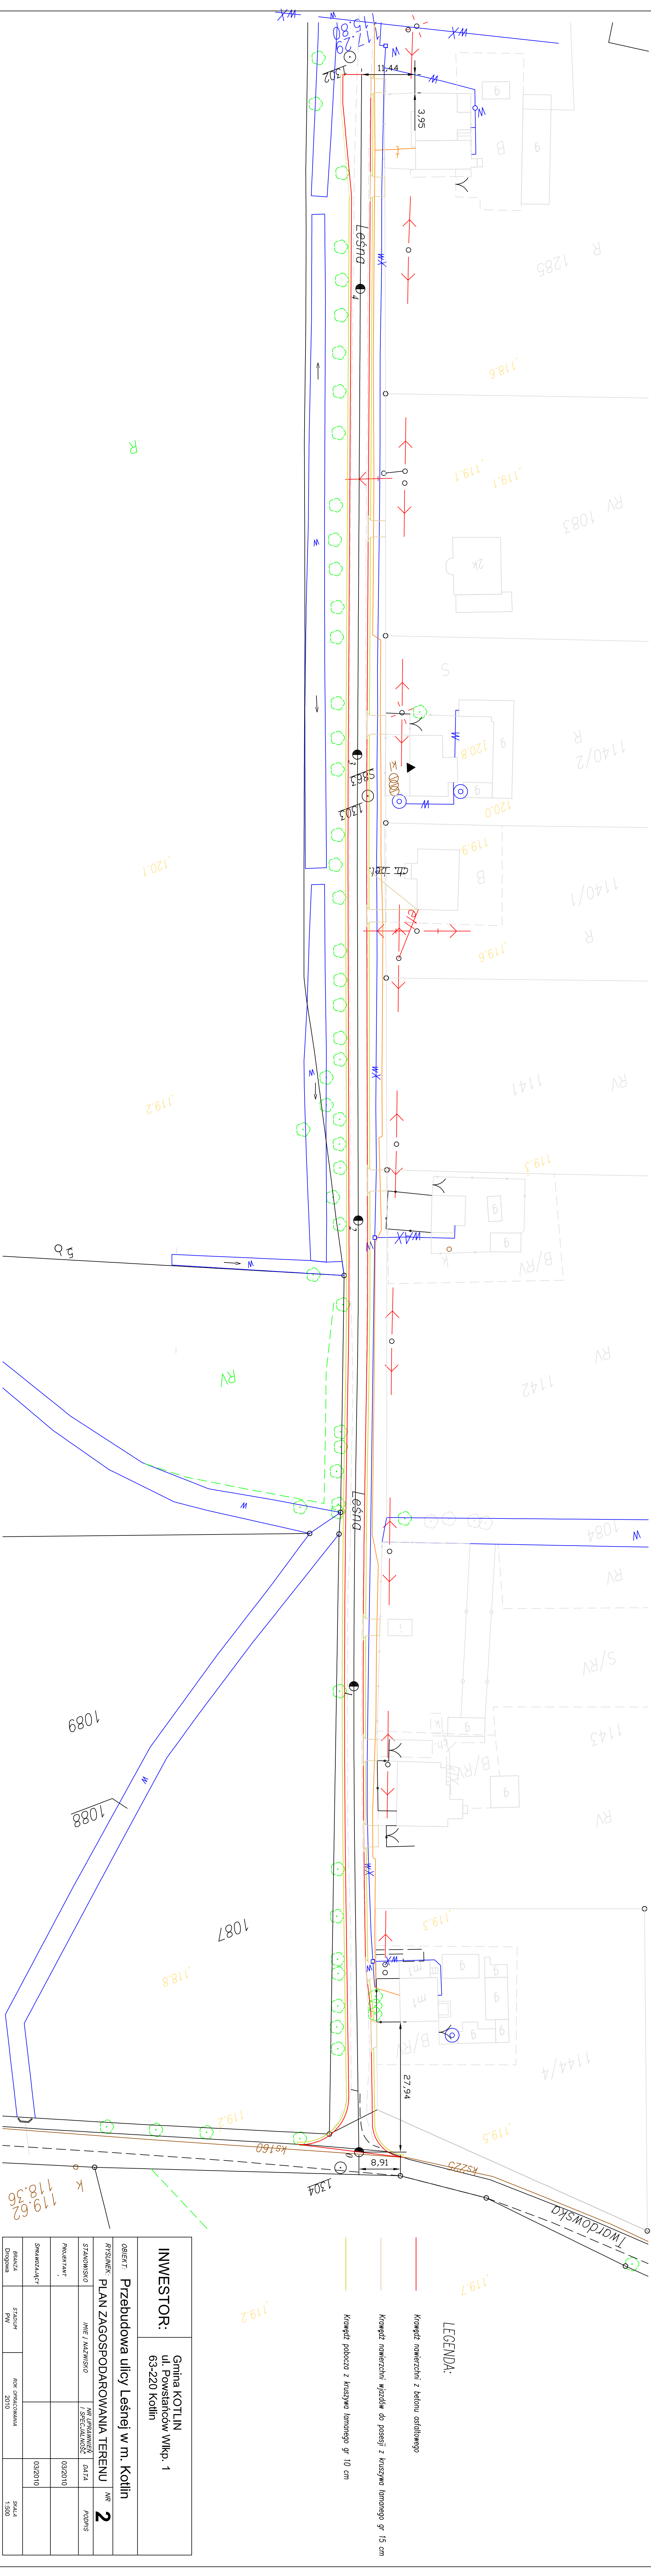

LEGENDA:

- Krawężnik nowoczerwony z betonu asfaltowego
- Krawężnik nowoczerwony wyłożony do posesji z kruszywa łamonego gr 15 cm
- Krawężnik pobocza z kruszywa łamonego gr 10 cm

INWESTOR:				Gmina KOTLIN ul. Powstańców Wlkp. 1 63-220 Kotlin			
OBJEKT:				Przebudowa ulicy Leśnej w m. Kotlin			
RYSUNEK:				PLAN ZAGOSPODAROWANIA TERENU			
STANOWISKO		MIEJ. I NAZWISKO		NR UPRAWNIENIA		NR 2	
PROJEKTANT		DATA		SPECJALNOŚĆ		PODPIS	
SPRAWDZAJĄCY		DATA		SPECJALNOŚĆ		PODPIS	
BRAZJA		DATA		SPECJALNOŚĆ		PODPIS	
DROGOWA		DATA		SPECJALNOŚĆ		PODPIS	