


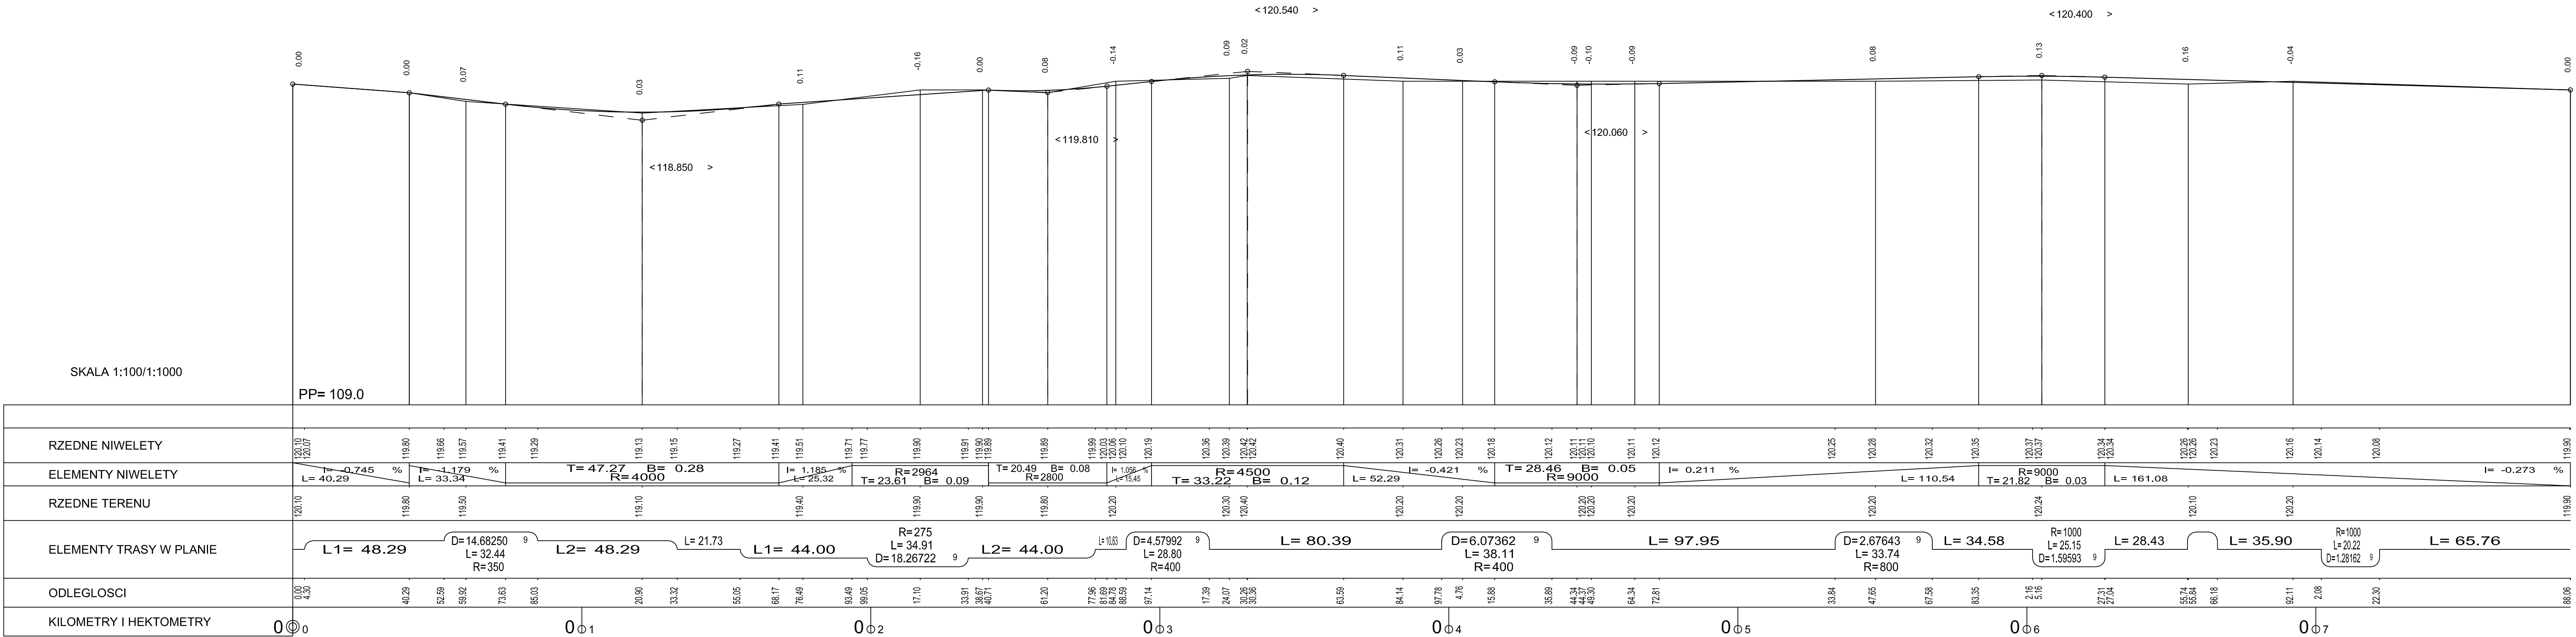

INWESTOR:		Gmina KOTLIN ul. Powstańców Wlkp. 1 63-220 Kotlin		
OBJEKT:Przebudowa drogi gminnej w m. Wysogotówek				
RYSUNEK:Przekrój podłużny			NR	4
STANOWISKO	IMIE I NAZWISKO		DATA	PDPIS
PROJEKTANT	Kazimierz Rosiak		WK/P/BO/4317/01 Konstrukcyjno- - Inżynieryjna	07/2010
SPRAWDZAJĄCY	Włodzimierz Koźłarek		WK/P/BD/2421/01 Konstrukcyjno- - Inżynieryjna	07/2010
BRANŻA Drogowa	STADIUM PW	ROK OPRACOWANIA 2010	SKALA 1:100/1000	