


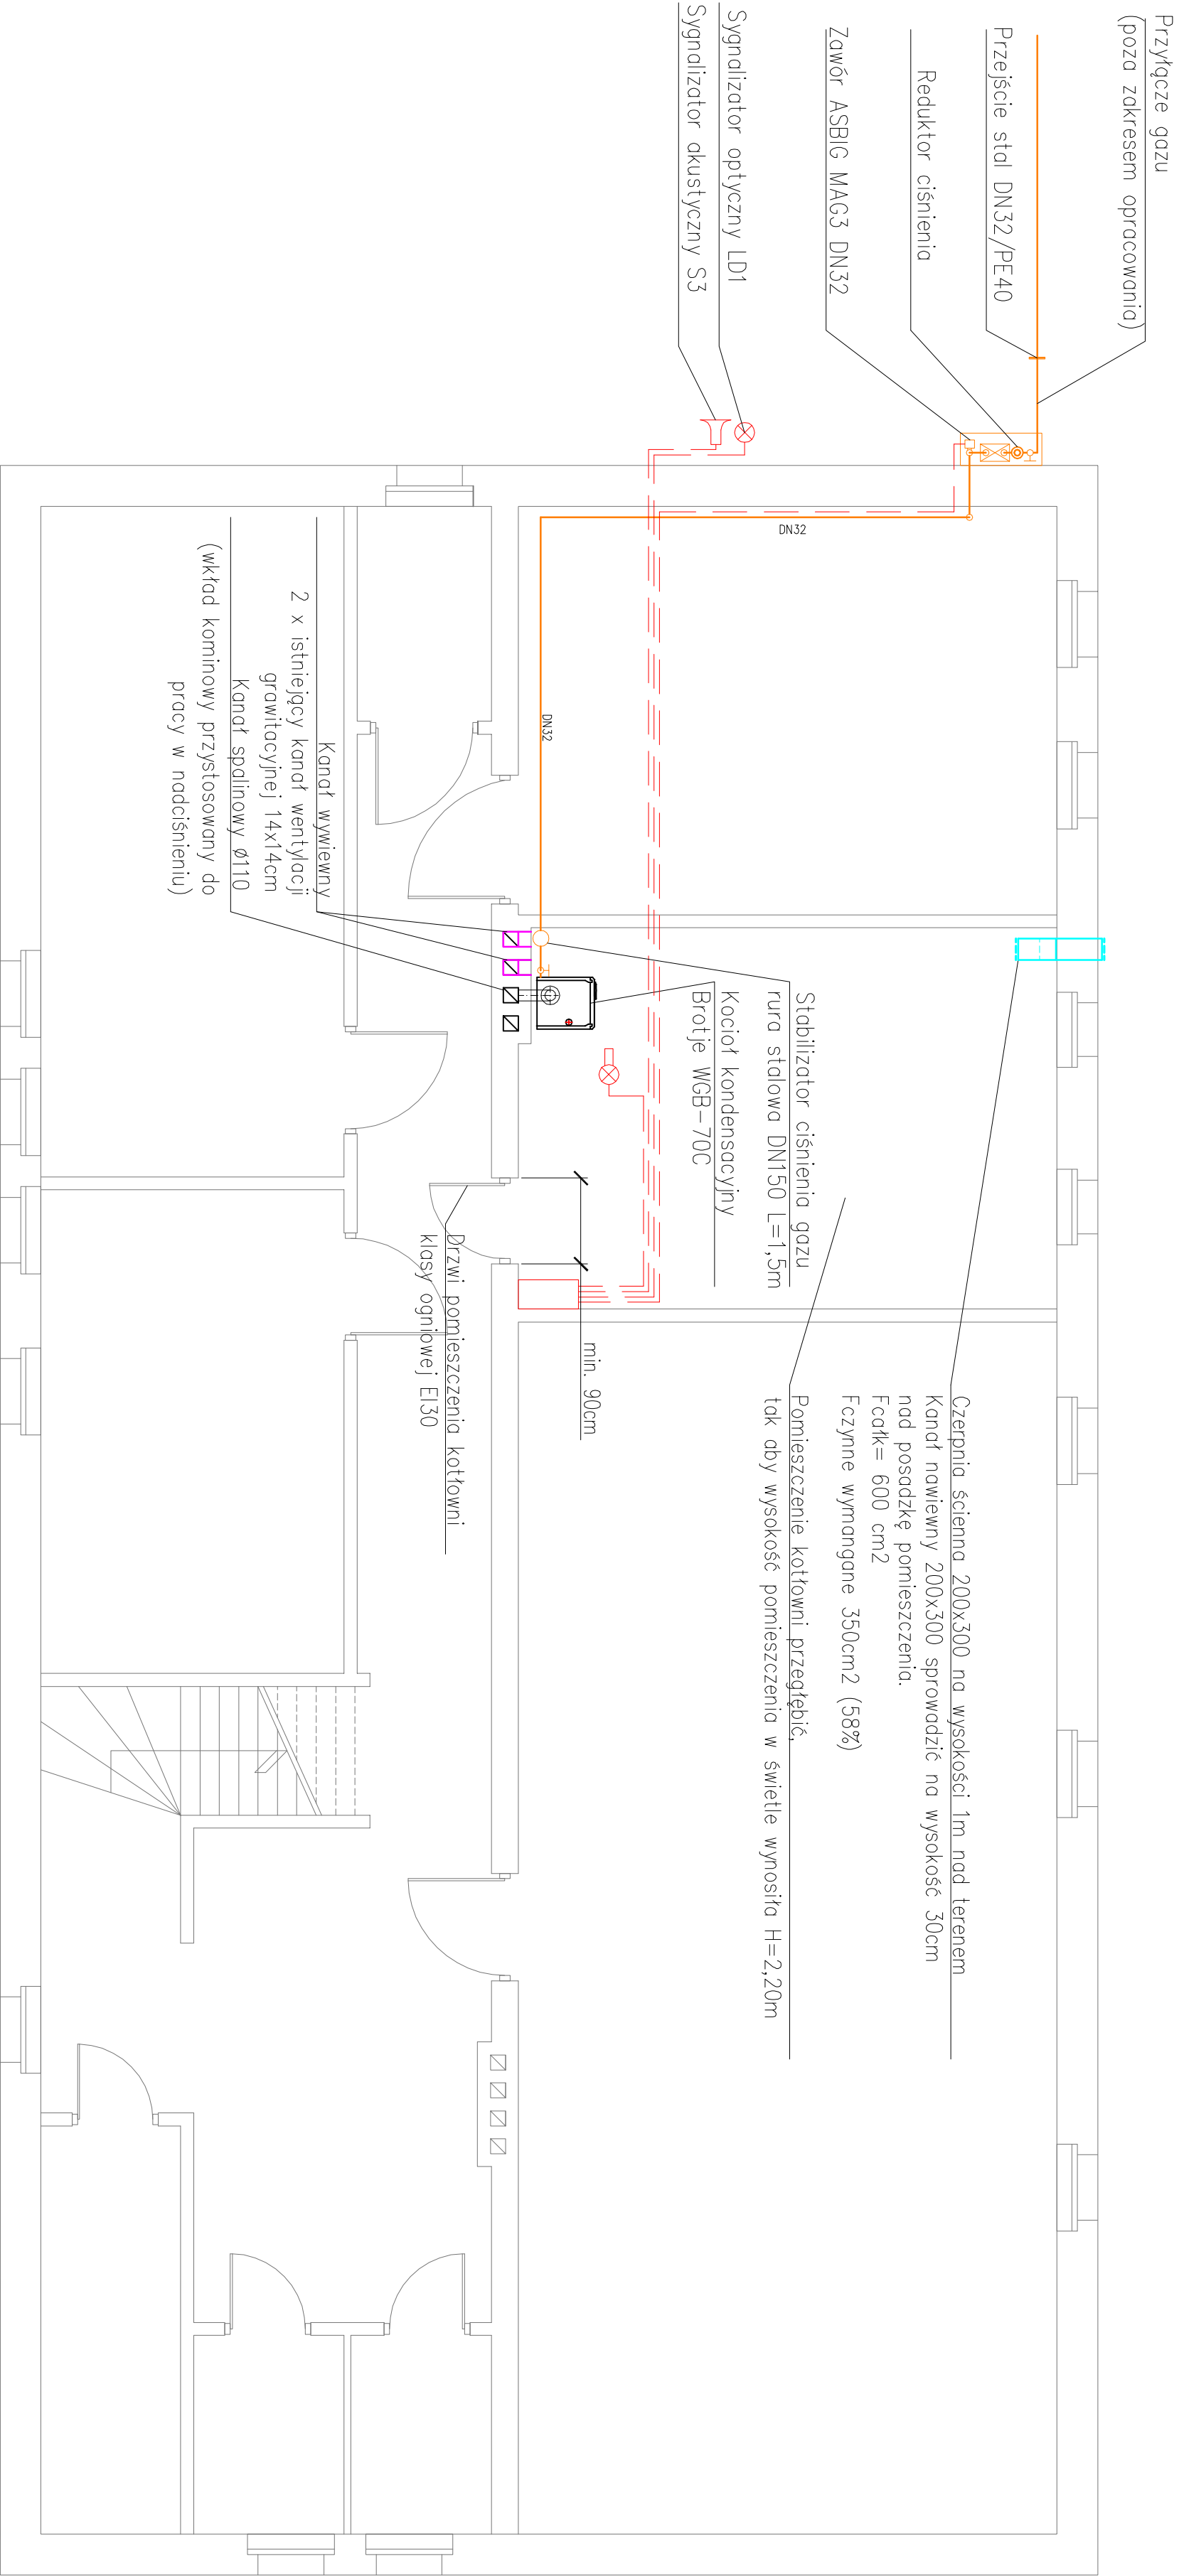

Tytuł rysunku:				Skala:
INSTALACJA GAZOWA RZUT PIWNICY				1:50
Stadium:	PROJEKT	Brzoza:		Data:
Nazwa obiektu:	BUDOWLANA	SAINT-ARNA		WRZESIEŃ 2010r
Adres budowy:	Urząd Gminy w Kallinie			Nr projektu:
Investor:	Urząd Gminy Kallin 63-220 Kallin, ul. Powstańców Włp. 3			Podpis:
Projektant:	Urząd Gminy Kallin 63-220 Kallin, ul. Powstańców Włp. 3			Podpis:
Asystent projektanta:	mgr inż. Małgorzata Cyba upr. nr UAN 7342-3/04			Podpis:
	mgr inż. Ilona Czerkawska			Podpis:
A.B.H. CYBA				
PLACOWISKO PROJEKTOWE				
63-400 Ostrow Wielkopolski ul. Kosińskiego 4/6, tel. (062) 788-83-14, fax. (062) 591-77-32				
Rys. nr:				G1