Gm. KOTLIN woj. wielkopolskie

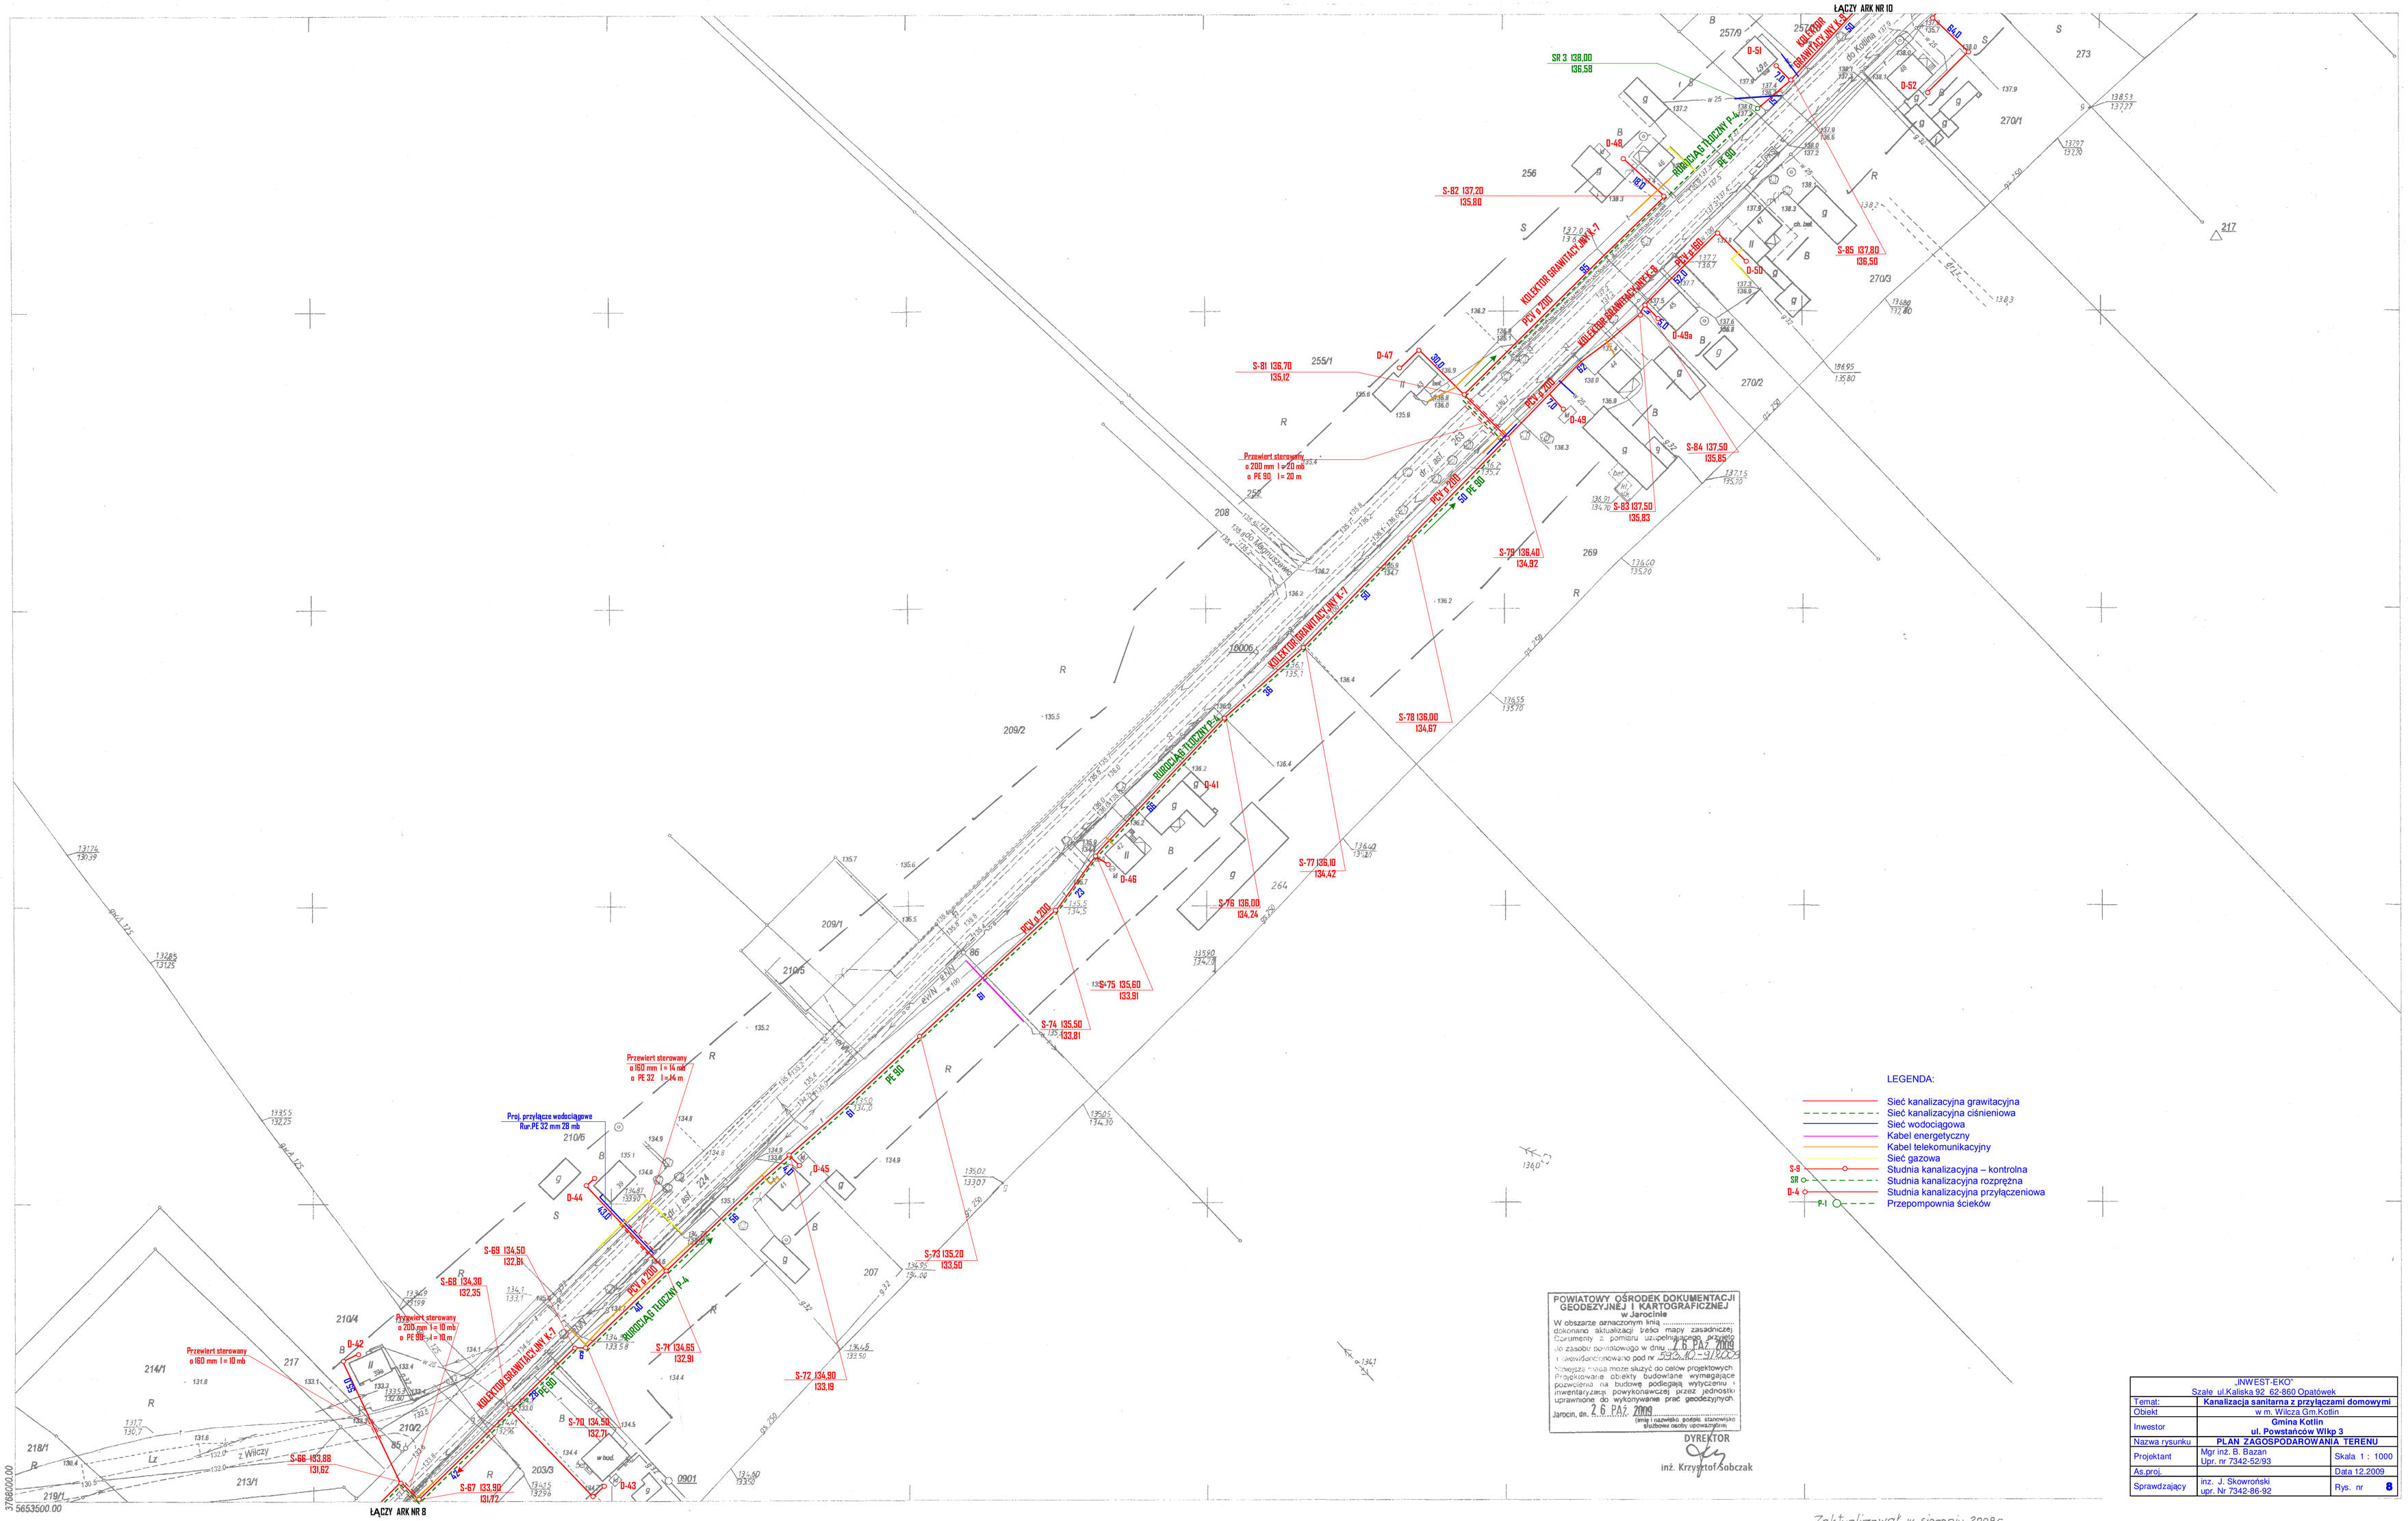

LEGENDA:

- Sieć kanalizacyjna grawitacyjna
- Sieć kanalizacyjna ciśnieniowa
- Sieć wodociągowa
- Kabel energetyczny
- Kabel telekomunikacyjny
- Sieć gazowa
- S-9 Studnia kanalizacyjna – kontrolna
- SR Studnia kanalizacyjna rozprężna
- D-4 Studnia kanalizacyjna przyłączeniowa
- P-1 Przepompownia ścieków

POWIATOWY OŚRODEK DOKUMENTACJI GEODEZYJNEJ I KARTOGRAFICZNEJ w Jarocinie

W obszarze oznaczonym kolorem ..... dokonano aktualizacji treści mapy zasadniczej. Dokumenty z pomiaru uzupełniającego przyjęto do zasobu powiatowego w dniu 28 PAŹ 2009 i ewidencjonowano pod nr 2502/2009/P/00025

Niniejsza mapa może służyć do celów projektowych. Projektowanie obiekty budowlane wymagające pozwolenia na budowę podlegają wytyczeniu i inwentaryzacji powykonawczej przez jednostki uprawnione do wykonywania prac geodezyjnych.

Jarocin, dn. 28 PAŹ 2009

(imię i nazwisko osoby, stanowisko służbowe osoby uprawnionej)

DYREKTOR

inż. Krzysztof Sobczak

„INWEST-EKO"
Szale ul.Kaliska 92 62-860 Opatówek

Temat:	Kanalizacja sanitarna z przyłączami domowymi	
Obiekt:	w m. Wilcza Gm.Kotlin	
Inwestor	Gmina Kotlin ul. Powstańców Wlkp 3	
Nazwa rysunku	PLAN ZAGOSPODAROWANIA TERENU	
Projektant	Mgr inż. B. Bazan Upr. nr 7342-52/93	Skala 1 : 1000
As.proj.		Data 12.2009
Sprawdzający	inż. J. Skowroński upr. Nr 7342-86-92	Rys. nr 8

Zaktualizował w sierpniu 2009r.
Krzysztof Liberek Dz.1558/2009

433.424.061

1:1000

MAPA SYTUACYJNO-WYSOKOŚCIOWA

Założona w r. 1996 przez

geodetę uprawnionego Konrada Wojtczaka

Nakładki Tematyczne

433.424.013

433.423.102 — 1.

433.424.063

1. Wieś Wilcza

GEODETA
KRZYSZTOF LIBEREK
ul. Skorzęcina 3, 63-700 Jarocin
Uprawnienie GUG i K Nr: 1198
tel. (0-62) 747-14-13
NIP 617-146-99-36

K. Liberek

Ka 40 - 9/98

Nr ks. rob. 17/96 GOD 719/98