


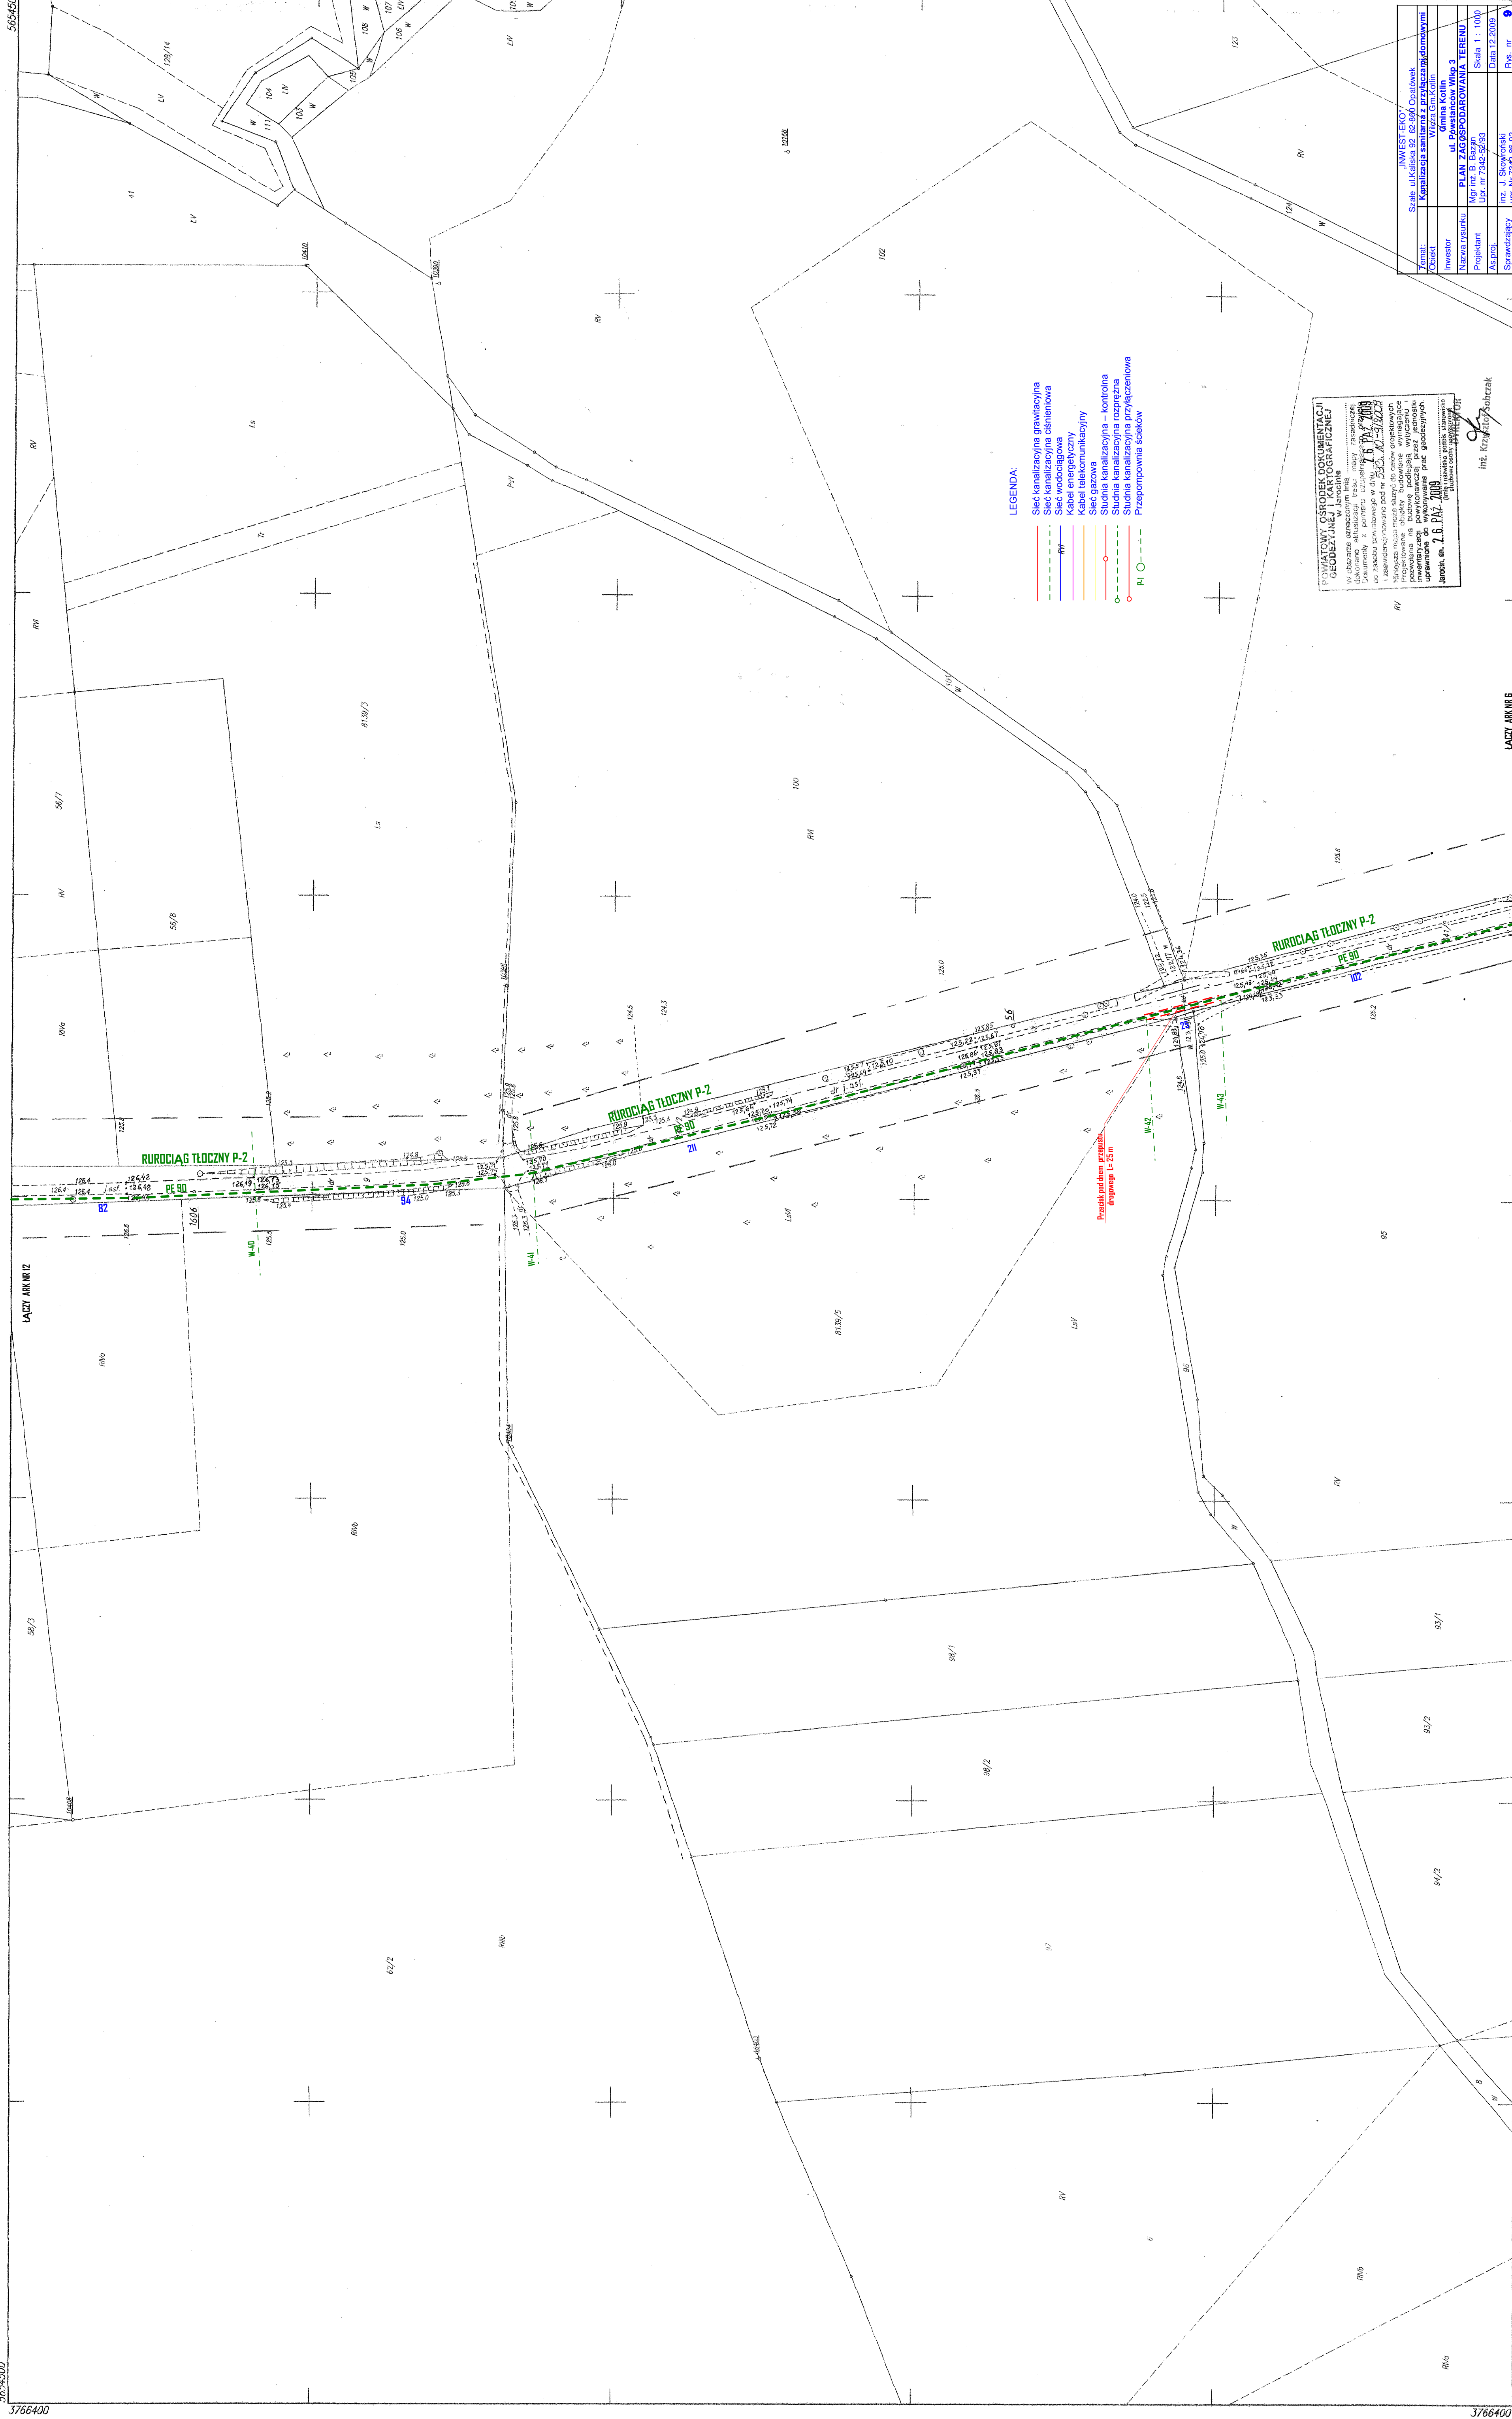

„INVEST-EKO”	Szale u Kaliska 92 82-960 Opalówek				
7. Nazwa: Obiekt	Kanalizacja sanitarna z przyłączeniem do domowych Włazła Gm Kolonii				
Investor	Gmina Kolonii				
Nazwa rysunku	PLAN ZAGOSPODAROWANIA TERENU				
Projektant	Mgr inż. B. Bazyn				
As.proj.	Upr. nr 7342-52/93				
Sprawdzący	inż. J. Skowronski				
	Data 12.2009				
	Rys. nr				9

**POWIATOWY OŚRODEK DOKUMENTACJI
GEODEZYJNEJ I KARTOGRAFICZNEJ**
w Jarosławie

WY okazuje oznaczonym liniami
dotychczas składowane w tym
dokumenty, które zostały przekazane
Zarządowi Powiatu Jarosław w dniu **2.6. PAZ. 2019**
o zasobach powiatowego i nr **533. 70-31/2023**
i zawiadomienie powiatowe nr **533. 70-31/2023**
Ministerstwo niegdyż przez stały się do celów projektowych
Projektowania oraz budowę podzielać wyznaczone
projektowania oraz powołanawczych przez jednostki
uprawnione do wykonywania prac geodezyjnych
Jarosław, dn. **2.6. PAZ. 2019**
główny inżynier geodezji i kartografii
Jarosław, dn. **2.6. PAZ. 2019**

inż. Krzysztof Sobczak

inż. Krzysztof Sobczak