


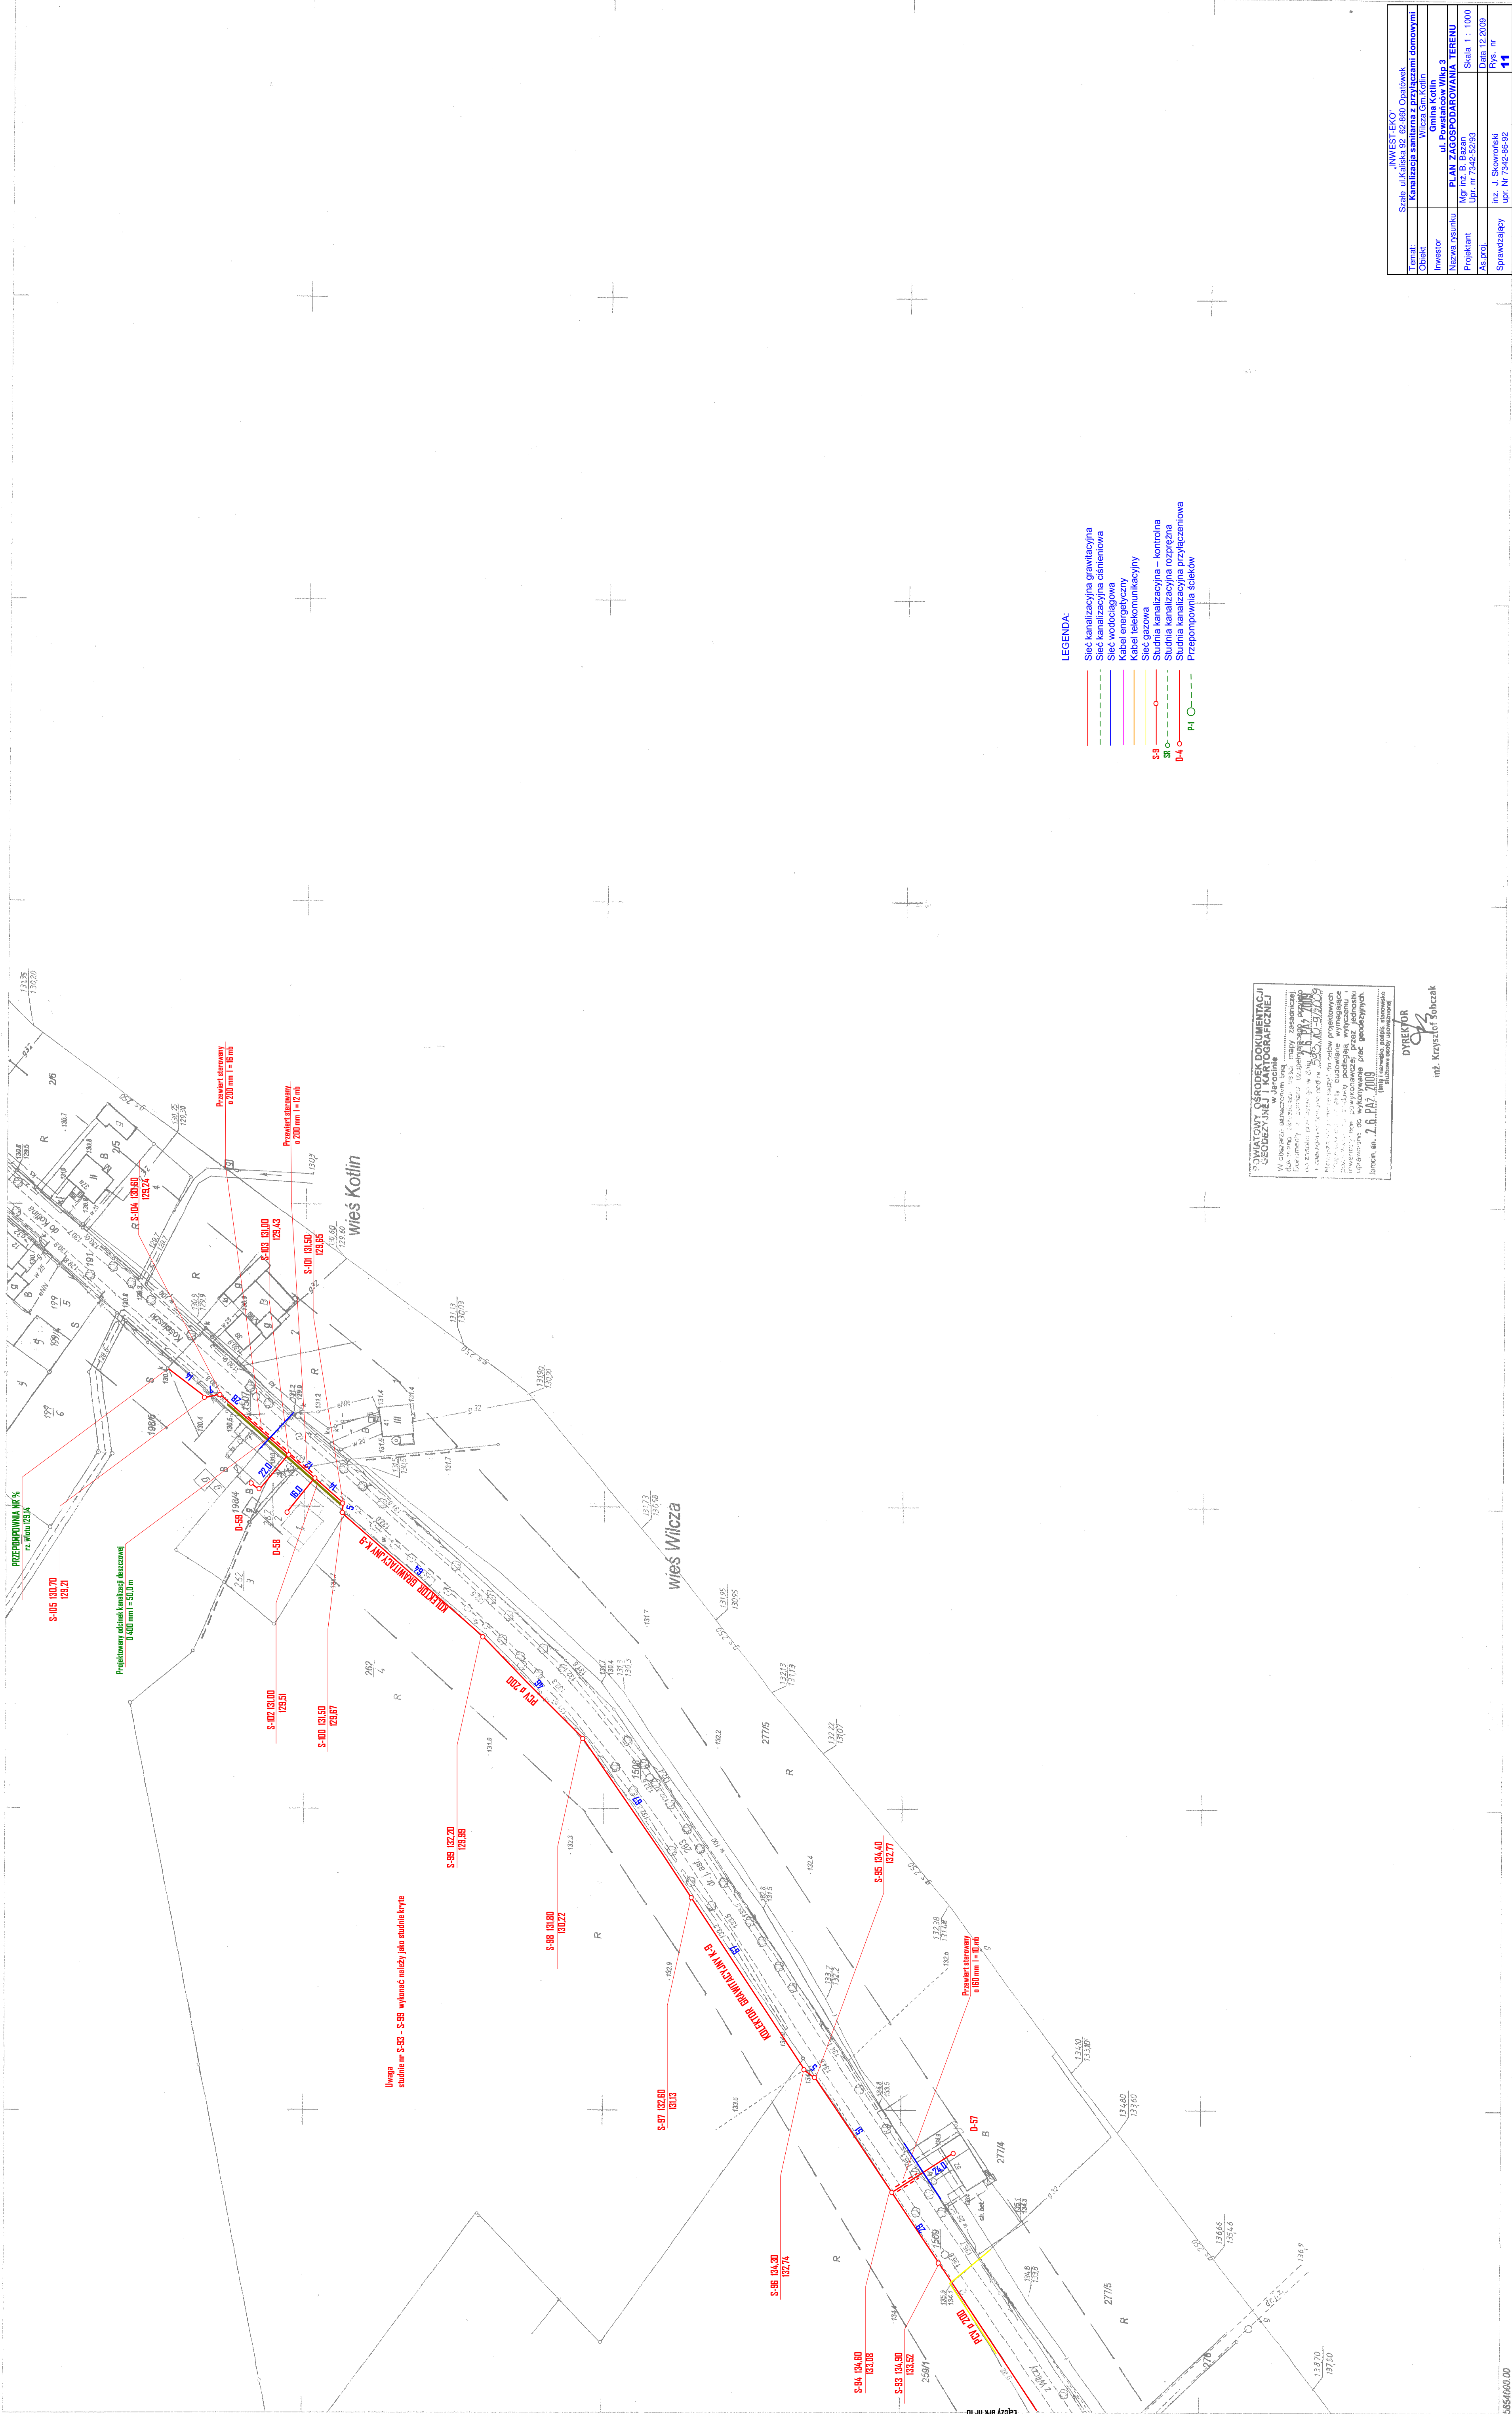




433.424.012

433.424.013

Nakładki Tematyczne

MAPA SYTUACYJNO-WYSOKOŚCIOWA

Zakładana w r. 1995 przez  
geodetę uprawnionego Konrada Wojtacza

433.424.014

1:1000