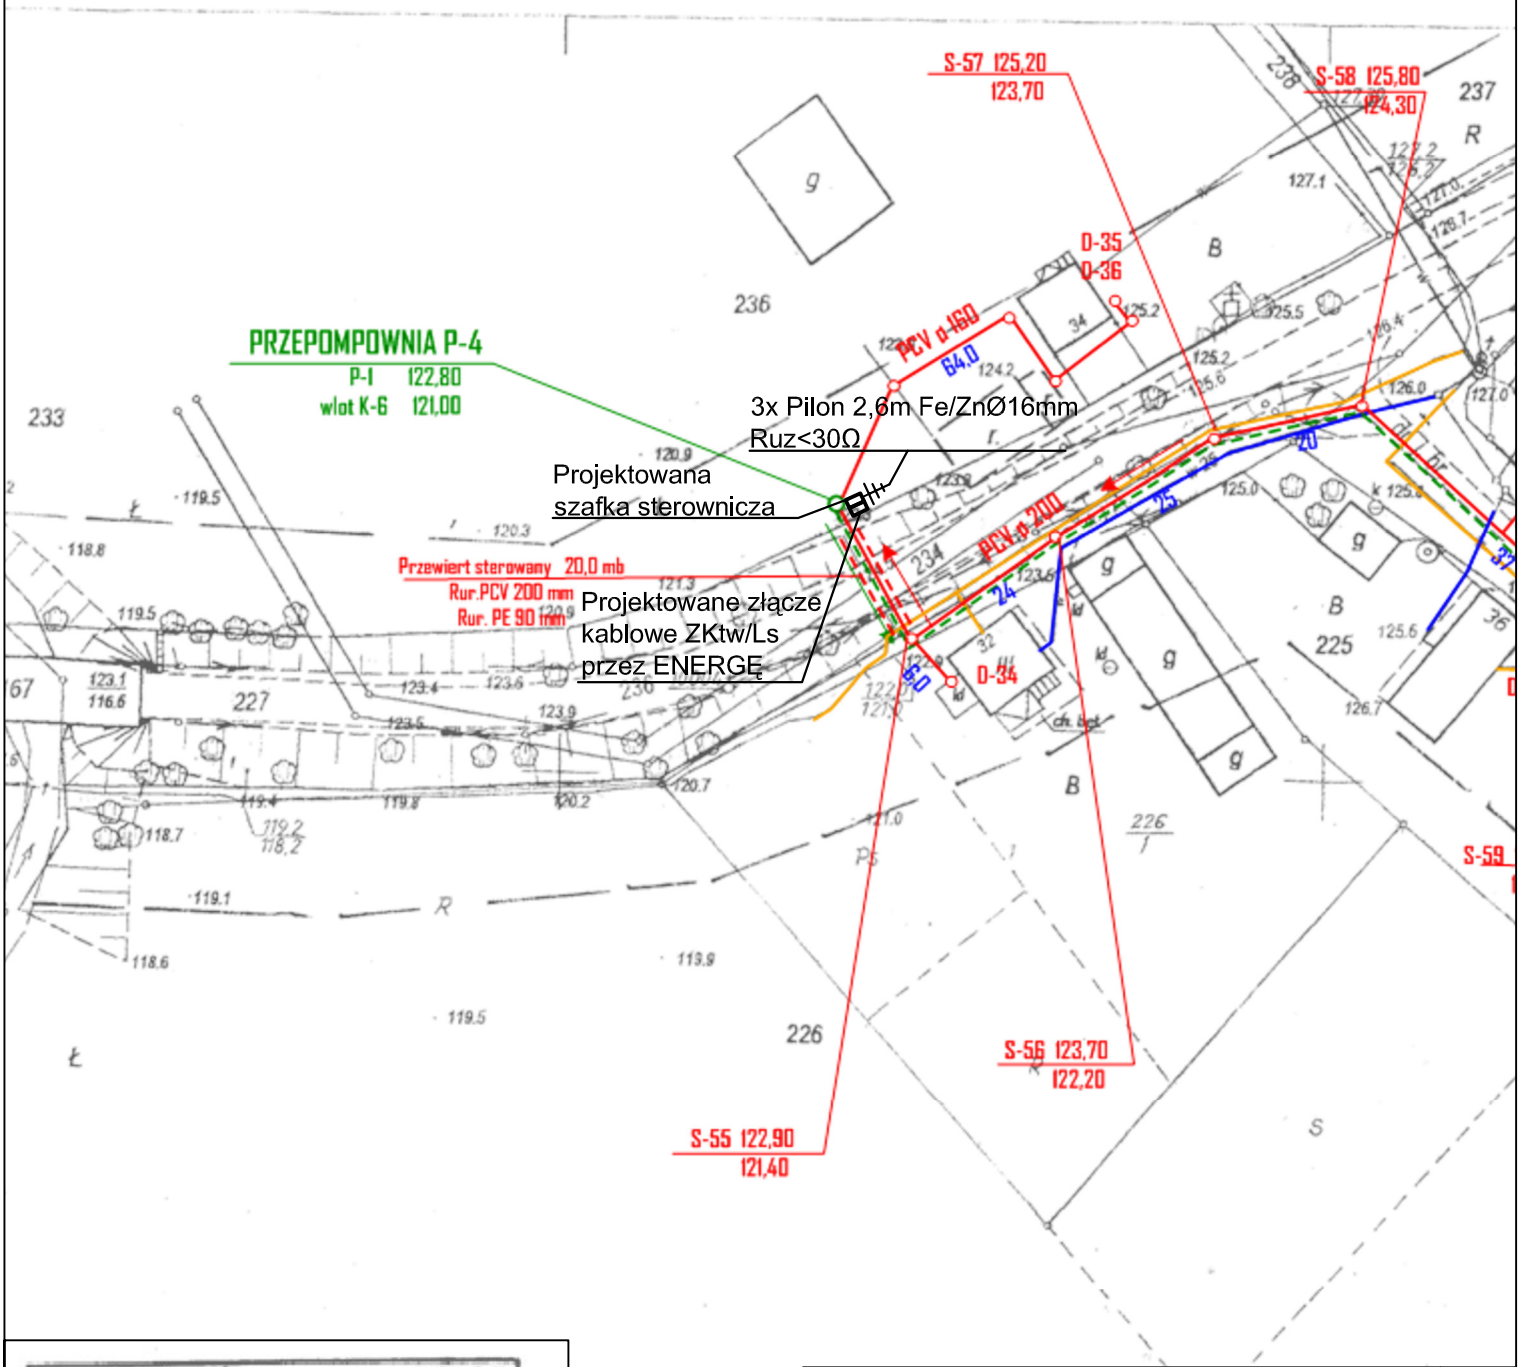

POWIATOWY OŚRODEK DOKUMENTACJI GEODEZYJNEJ I KARTOGRAFICZNEJ
w Jarocinie

W obszarze oznaczonym linią ..... dokonano aktualizacji treści mapy zasadniczej. Dokumenty z pomiaru uzupełniającego przyjęto do zasobu powiatowego w dniu 26 PAŹ. 2009 i zaewidencjonowano pod nr 593.10-9/2009

Niniejsza mapa może służyć do celów projektowych. Projektowane obiekty budowlane wymagające pozwolenia na budowę podlegają wytyczeniu i inwentaryzacji powykonawczej przez jednostki uprawnione do wykonywania prac geodezyjnych.

Jarocin, dn. 26 PAŹ. 2009

(imię i nazwisko, podpis, stanowisko służbowe osoby upoważnionej)

DYREKTOR

inż. Krzysztof Sobczak

Tytuł rysunku: Plan zagospodarowania terenu - P4		Skala:
Stadium: P.B	Branża: ELEKTRYCZNA	Data: 03.2010
Nazwa obiektu:	Wilcza Gm. Kotlin	
Inwestor:	Urząd gminy Kotlin Ul. Powstańców Wlkp 3	Nr projektu: 326/2
Adres budowy:	Wilcza gmina Kotlin	
Projektant:	mgr inż. Adam Kurzawski upr. nr 495/88/UW	Podpis:

p.p.h.u "ELKA" A. Kurzawski
63-400 Ostrów Wlkp ul.Dembińskiego 10/14
tel./fax. 062/735-64-99; 0602/593098

Rys. nr: 4