


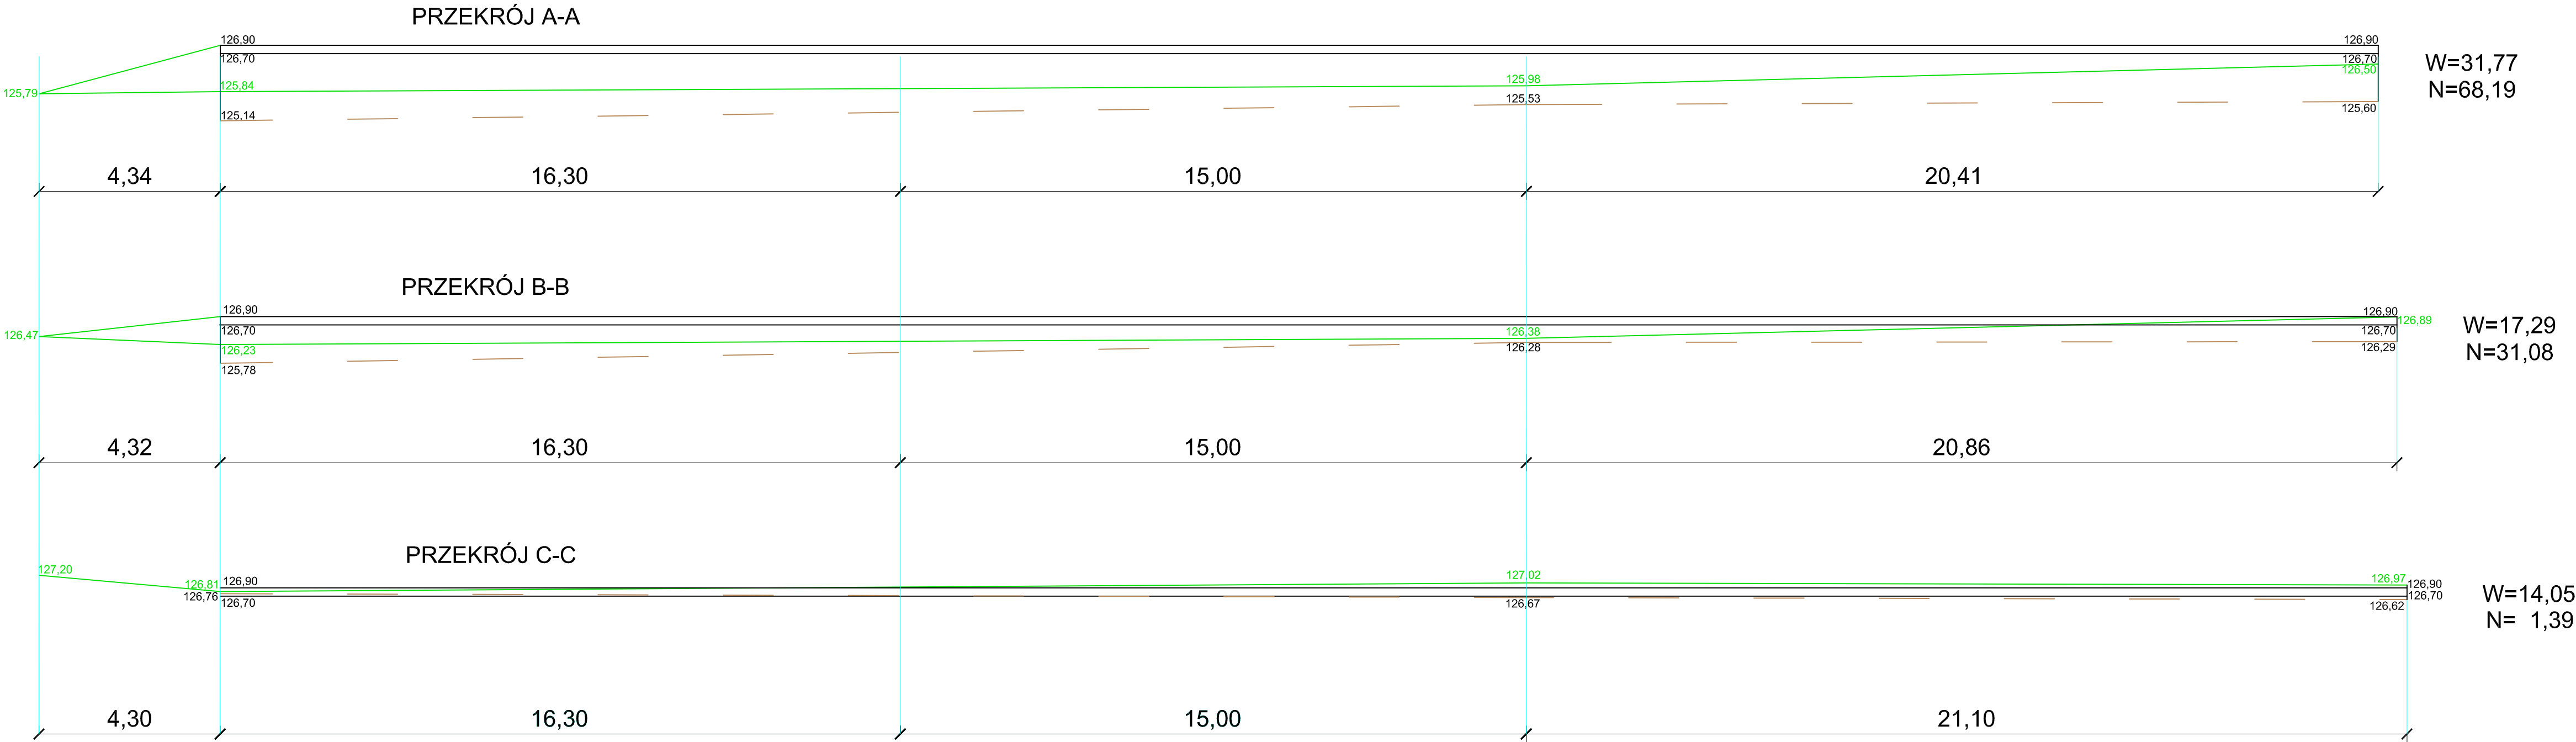

OBLICZENIE ROBÓT ZIEMNYCH

1. WYKOPY:

$(31,77+17,29)/2 \cdot 32,5 + (17,29+14,05)/2 \cdot 32,5 +$
 $+ 152,25$ (niwelacja góry w części kolidującej z boiskiem)=
 $= 1458,75 \text{ m}^3$

2. NASYPY:

$(68,19+31,08)/2 \cdot 32,5 + (31,08+1,39)/2 \cdot 32,5 + 68,53 =$
 $= 2209,30 \text{ m}^3$

TYTUŁ RYSUNKU: Przekroje normalne		PRACOWNIA ARCHITEKTONICZNA ARCHITEKTURA, URBANISTYKA, DORADZTWO INWESTYCYJNE MGR INŻ. ARCH. WIESŁAW MOTYL 63-400 OŚRÓW WIELKOPOLSKI, UL. KROTOSZYŃSKA 18 TEL: 43 5924200 FAX: 43 5924201 E-MAIL: pb_arcus@osw.pl			
TEMAT:	Budowa Zespołu białok sportowych ORLIK wraz z budynkiem socjalnym oraz niezbędną infrastrukturą techniczną	BRANŻA: Projekt nawierzchni i ukształtowania terenu		DATA: 29-11-2010	SKALA: 1:100
LOKALIZACJA:	Kotłin ul. Marii Konopnickiej dz. nr 612 i 1300	Nr upr. UAN 7342-42/91		Nr przm. do izby. WKP/BO/5341/01	NR RYS: 2
INWESTOR:	GMINA KOTLIN ul. Powstańców Wielkopolskich 3	PODPIS:			
PROJEKTANT:	MGR INŻ. PAWEŁ URBANSKI				