


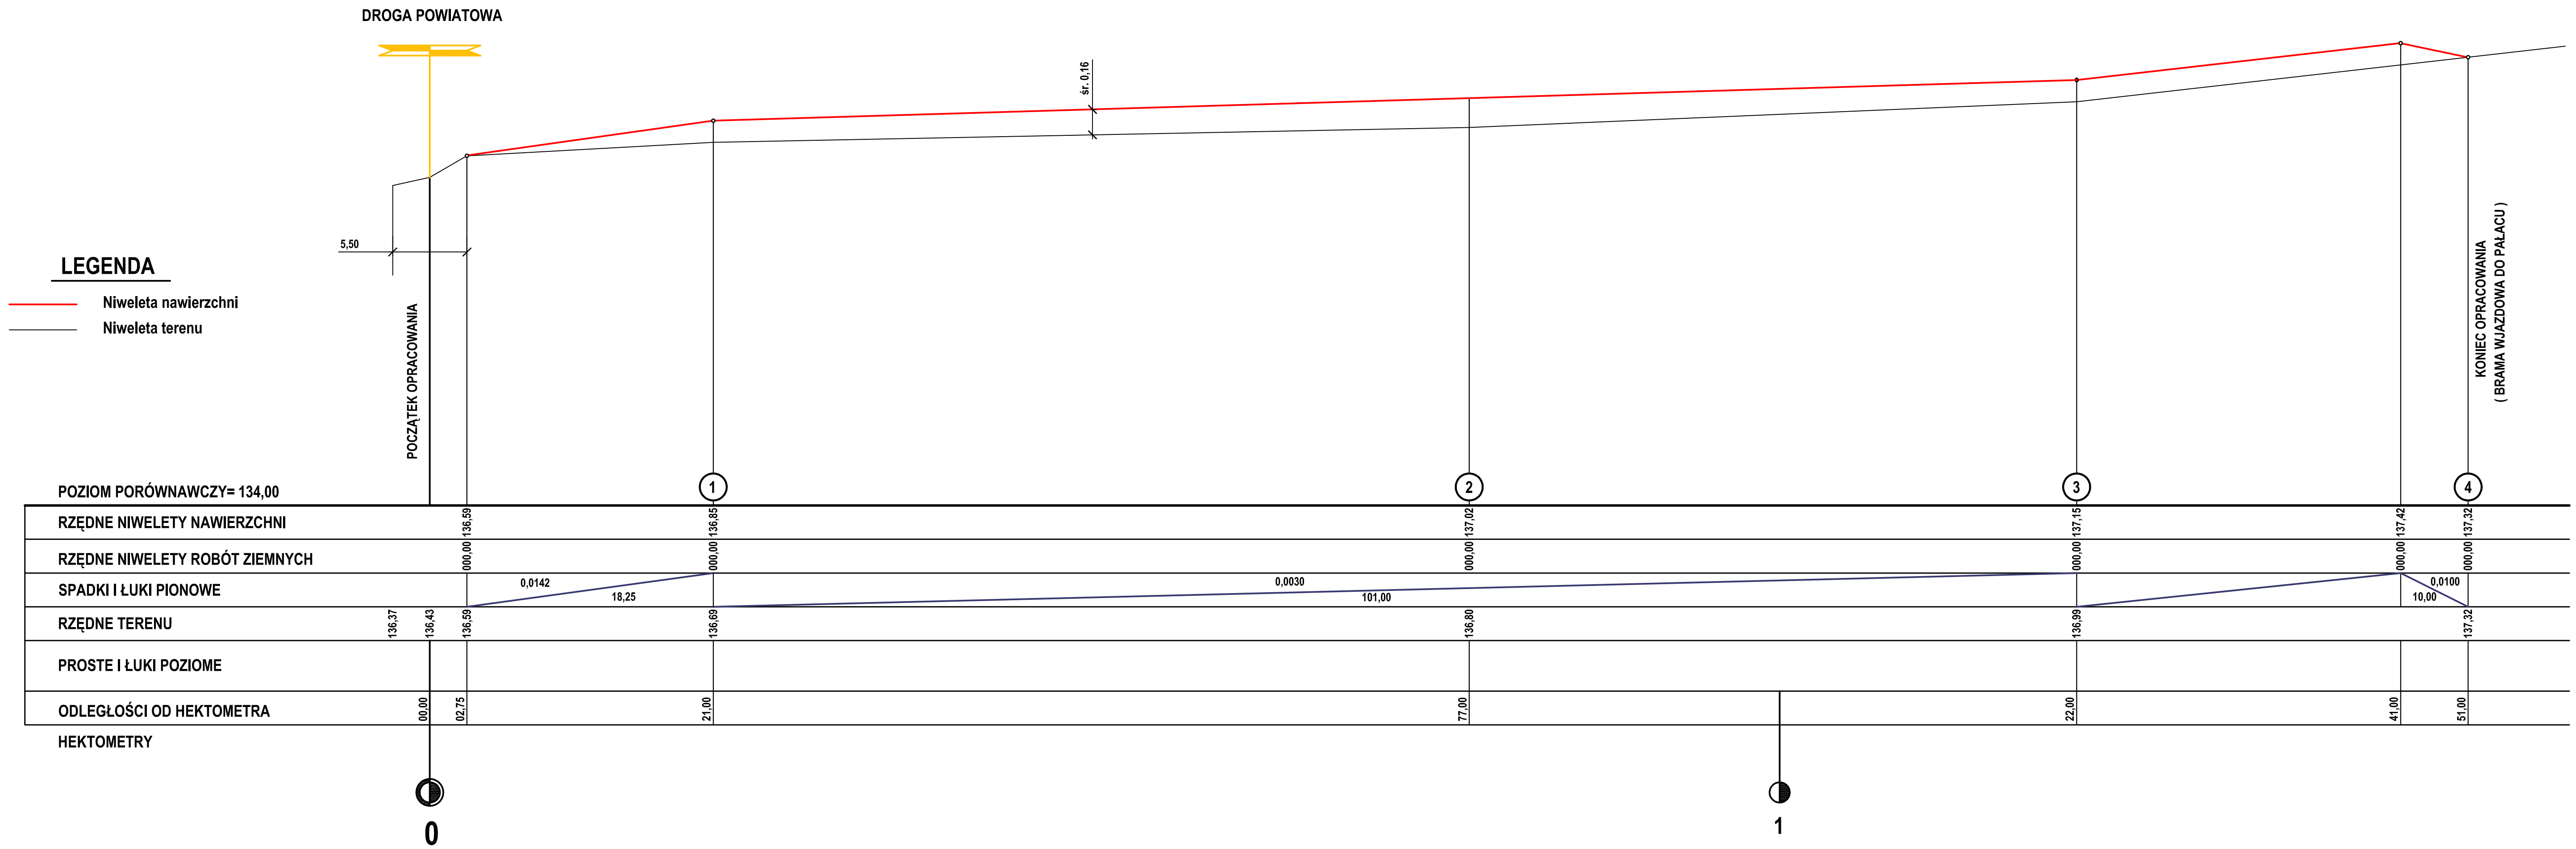

NAZWA RYSUNKU		PRZEKRÓJ PODŁUŻNY	
NAZWA OBIEKTU		PRZEBUDOWA DROGI GMINNEJ W MIEJSCOWOŚCI KURCEW - DOJAZD DO PAŁACU	
PROJEKTANT	Ireneusz Ignaszak	NR RYSUNKU	3
OPRACOWAŁ	Paweł Ignaszak	SKALA	1:25/250
SPRAWDZIŁ	Andrzej Tomaszewski	DATA	11.2011