


woj. wielkopolskie
pow. Jarocin
wieś-Miasto
Obręb
Sekoja/Ark m.
Skala

STAROSTWO POWIATOWE
w Jarocinie


Podpisuje się zgodność niniejszej mapy
z oryginałem przysłanym do pełnomocnego zasobu
geodajzylnego
w dniu 24. STY. 2012
i z ewidencjonowanego pod nr
Niniejsza mapa nie moze sluzyc do celow
projektowych
Jarocin, 24 STY. 2012

PODOSPJEKTOR
Janowski

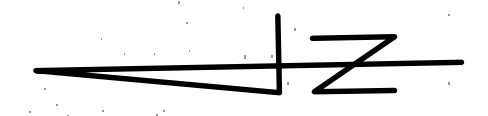

ULICA 15 SIERPNIA

RYS. NR 2.1

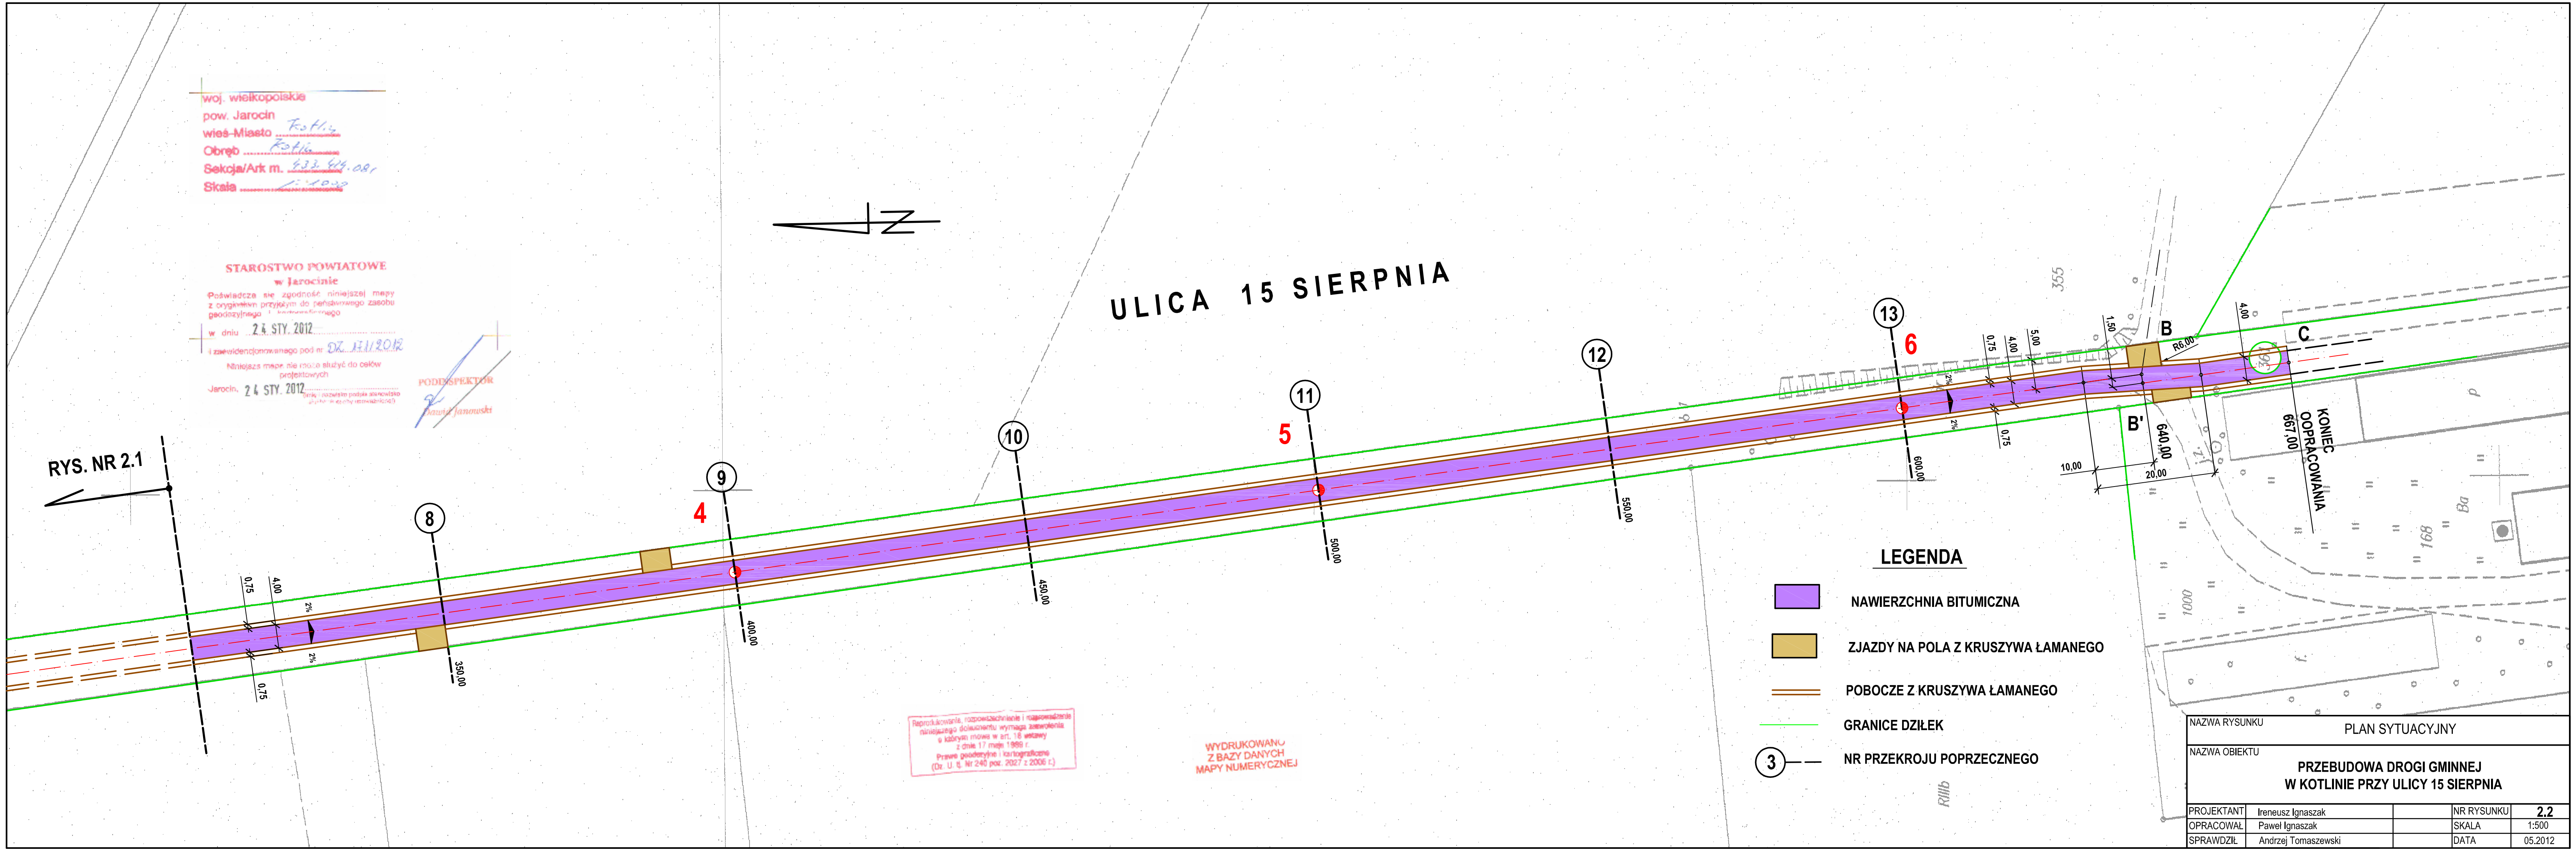

Reprodukowanie, rozpowszechnianie i rozprowadzanie
niniejszego dokumentu wymaga zezwolenia
z dnia 17 maja 1999 r.
Prawa geodezyjne i kartograficzne
(Dz. U. z Nr 240 poz. 2027 z 2006 r.)

WYDRUKOWANO
Z BAZY DANYCH
MAPY NUMERYCZNEJ

LEGENDA

- NAWIERZCHNIA BITUMICZNA
- ZJAZDY NA POLA Z KRUSZYWA ŁAMANEGO
- POBOCZE Z KRUSZYWA ŁAMANEGO
- GRANICE DZIEŁEK
- NR PRZEKROJU POPRZECZNEGO

NAZWA RYSUNKU		PLAN SYTUACYJNY	
NAZWA OBIEKTU		PRZEBUDOWA DROGI GMINNEJ W KOTLINIE PRZY ULICY 15 SIERPNIA	
PROJEKTANT	Ireneusz Ignaszak	NR RYSUNKU	2.2
OPRACOWAŁ	Paweł Ignaszak	SKALA	1:500
SPRAWDZIŁ	Andrzej Tomaszewski	DATA	05.2012