


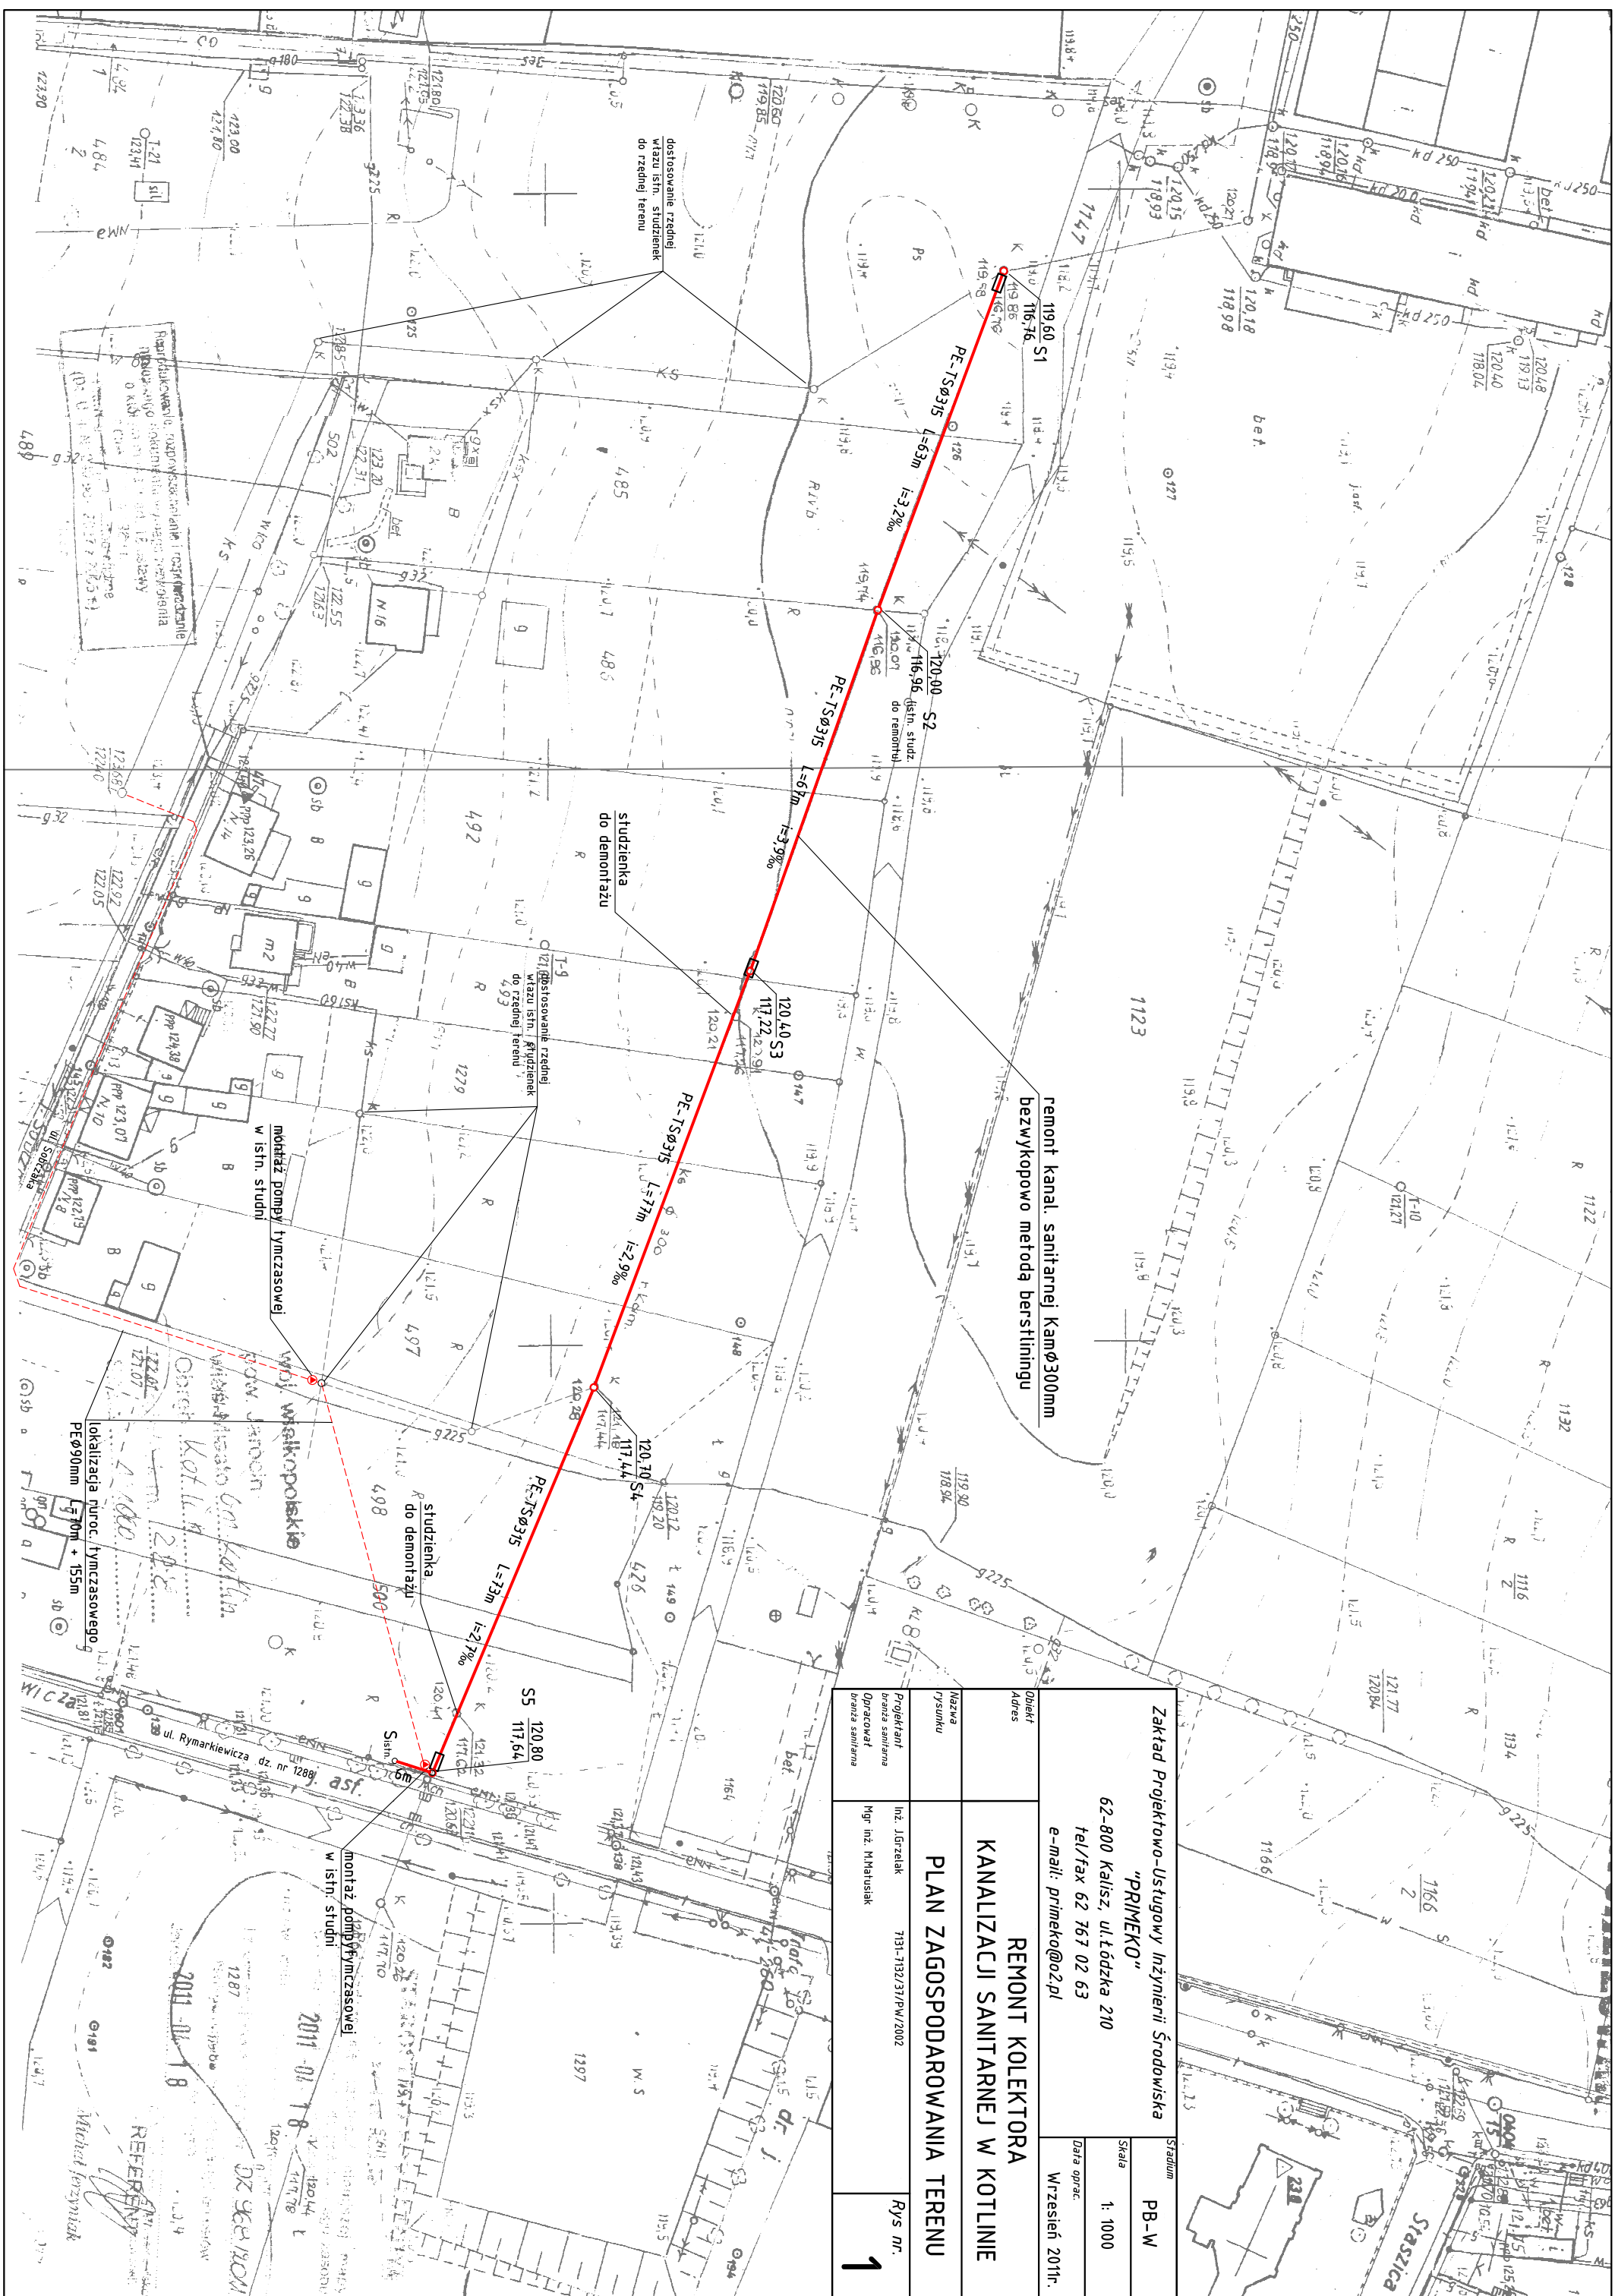

Stadium		PB-W	
Skala		1: 1000	
Data oprac.		Wrzesień 2011r.	
Zakład Projektowo-Ustugowy Inzynierii Środowiska "PRIMEKO" 62-800 Kalisz, ul. Łódzka 210 tel/fax 62 767 02 63 e-mail: primeko@o2.pl			
Oliękt Adres		REMONT KOLEKTORA KANALIZACJI SANITARNEJ W KOTLINIE	
Nazwa Opisu		PLAN ZAGOSPODAROWANIA TERENU	
Projektant branża sanitarna Oprowad branża sanitarna		Inż. Jędrzak 7131-7132/31/PW/2002 Mgr inż. M. Maślak	
		Rys. nr. 1	