

istn. ogrodzenie z
siatki na słupkach
stalowych


Proj. szafka sterownicza
Proj. kabel wewnętrznej
linii zasilającej
YKY4x6mm2 dł. 3(6)m
Planowane złącze
kablowo-pomiarowe
ZKtw-1/1Ls
wykona ENERGIA SA

Przepompownia ścieków PS2

Rz. terenu	121,90
Rz. wlotu	119,80
Rz. wylotu	120,60

dz.nr
4/1

dz.nr
4/2

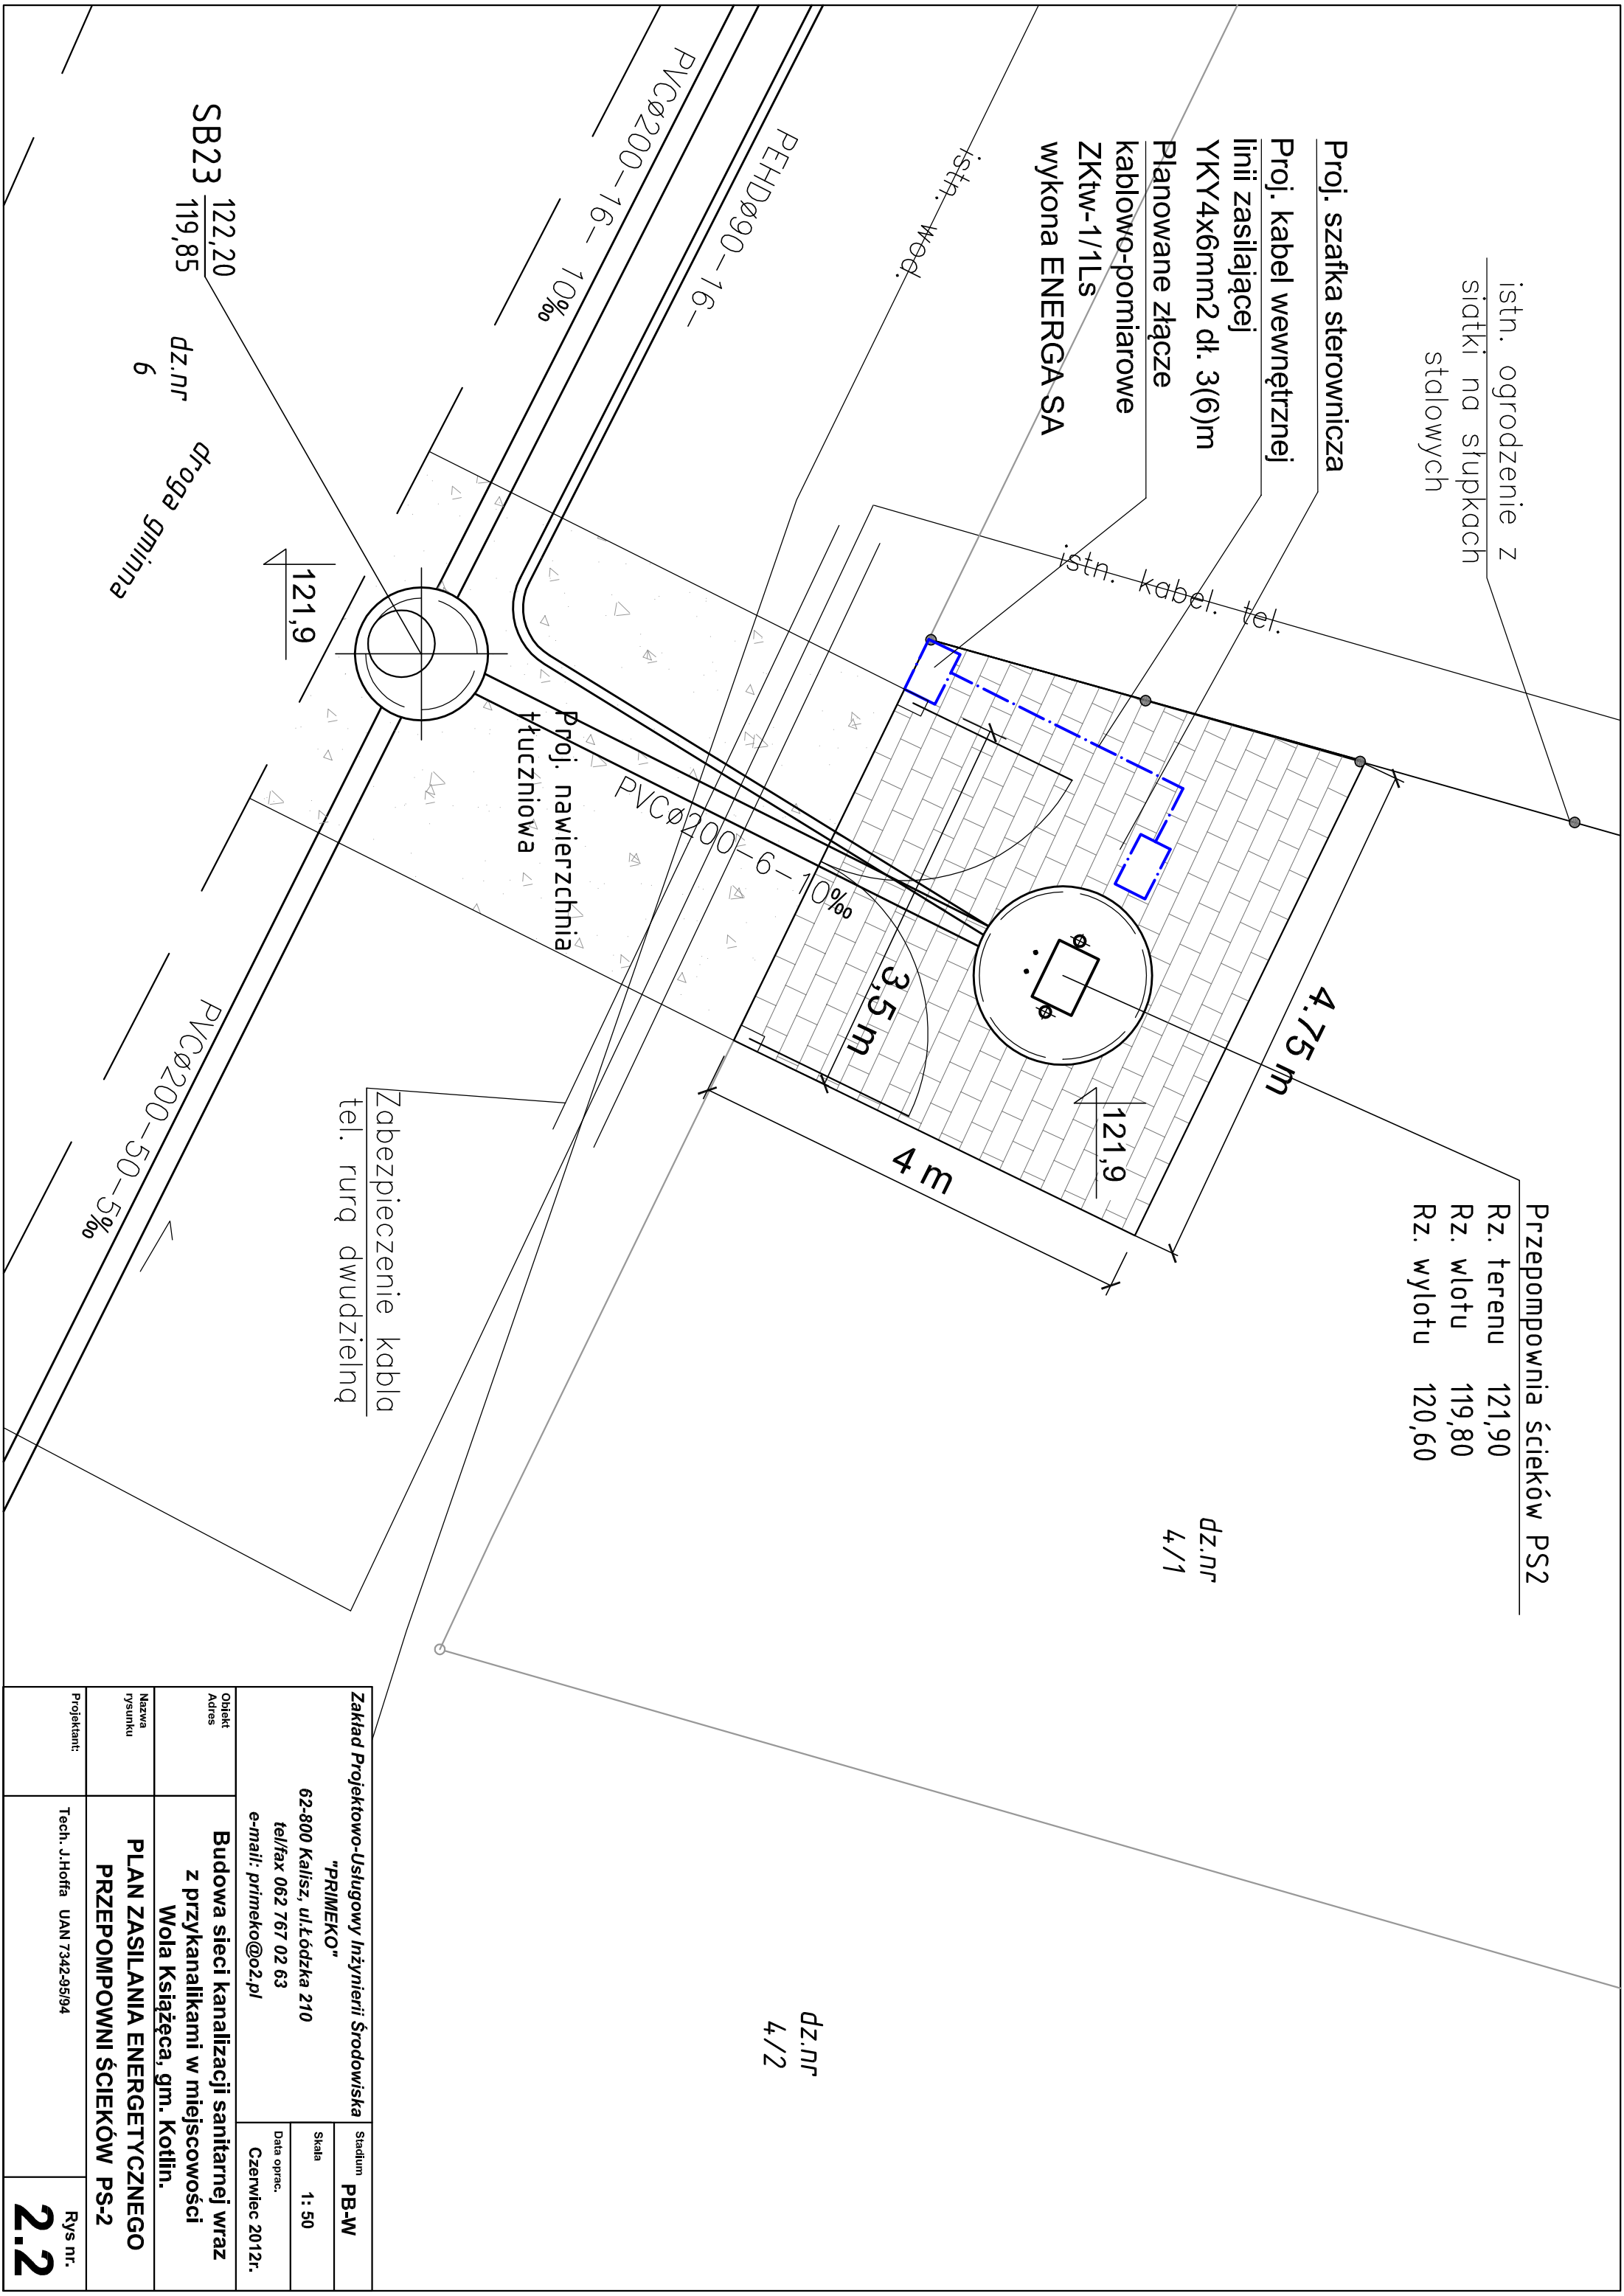

Zakład Projektowo-Usługowy Inżynierii Środowiska		Stadium	
"PRIMEKO"		PB-W	
62-800 Kalisz, ul.Łódzka 210		Skala	1: 50
tel/fax 062 767 02 63		Data oprac.	
e-mail: primeko@o2.pl		Czerwiec 2012r.	
Obiekt	Budowa sieci kanalizacji sanitarnej wraz z przykanalikami w miejscowości Wola Książęca, gm. Kotlin.		
Adres			
Nazwa rysunku			
PLAN ZASILANIA ENERGETYCZNEGO PRZEPOMPOWNI ŚCIEKÓW PS-2			
Projektant:	Tech. J.Hoffa UAN 7342-95/94		Rys nr.
			2.2