


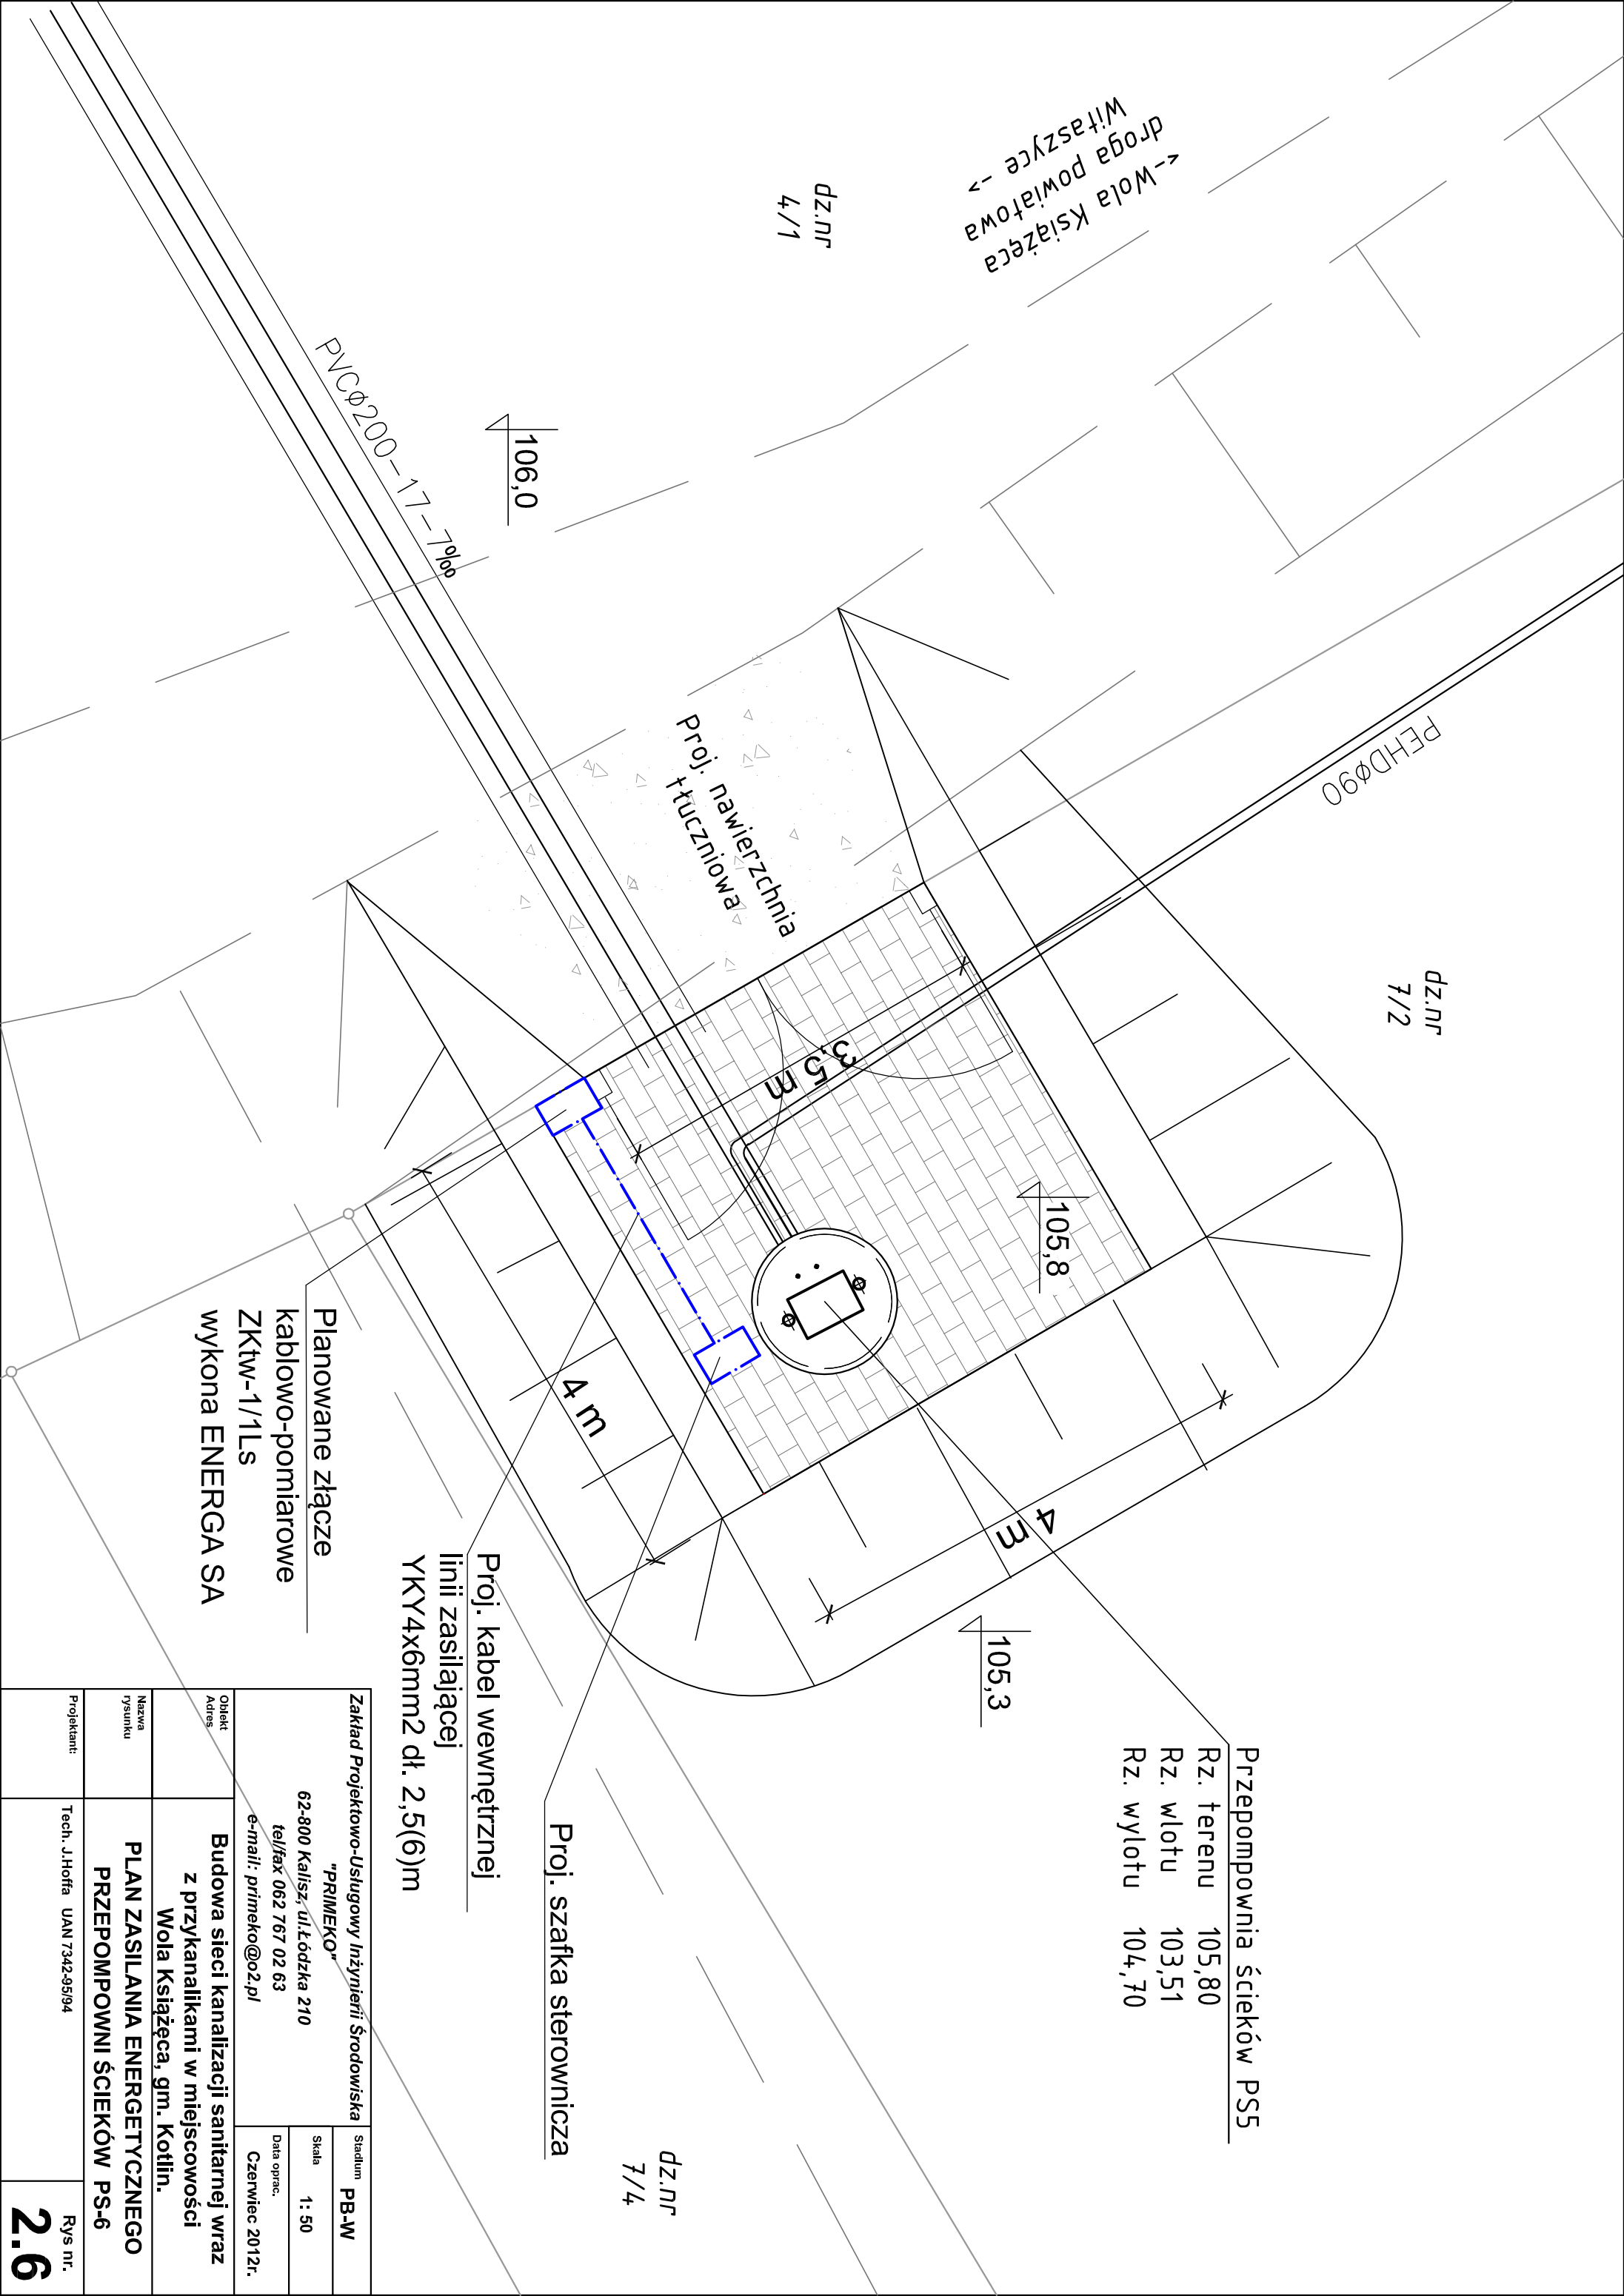

Zakład Projektowo-Usługowy Inżynierii Środowiska			Stadium	PB-W
"PRIMEKO"			Skala	1: 50
62-800 Kalisz, ul. Łódzka 210			Data oprac.	
tel/fax 062 767 02 63			Czerwiec 2012r.	
e-mail: primeko@o2.pl				
Obiekt	Budowa sieci kanalizacji sanitarnej wraz			
Adres	z przykanalikami w miejscowości			
	Wola Książęca, gm. Kotlin.			
Nazwa rysunku	PLAN ZASILANIA ENERGETYCZNEGO			
	PRZEPOMPOWNI ŚCIEKÓW PS-6			
Projektant:	Tech. J.Hoffa UAN 7342-95/94		Rys nr.	
			2.6	