


KOLEKTOR K-1

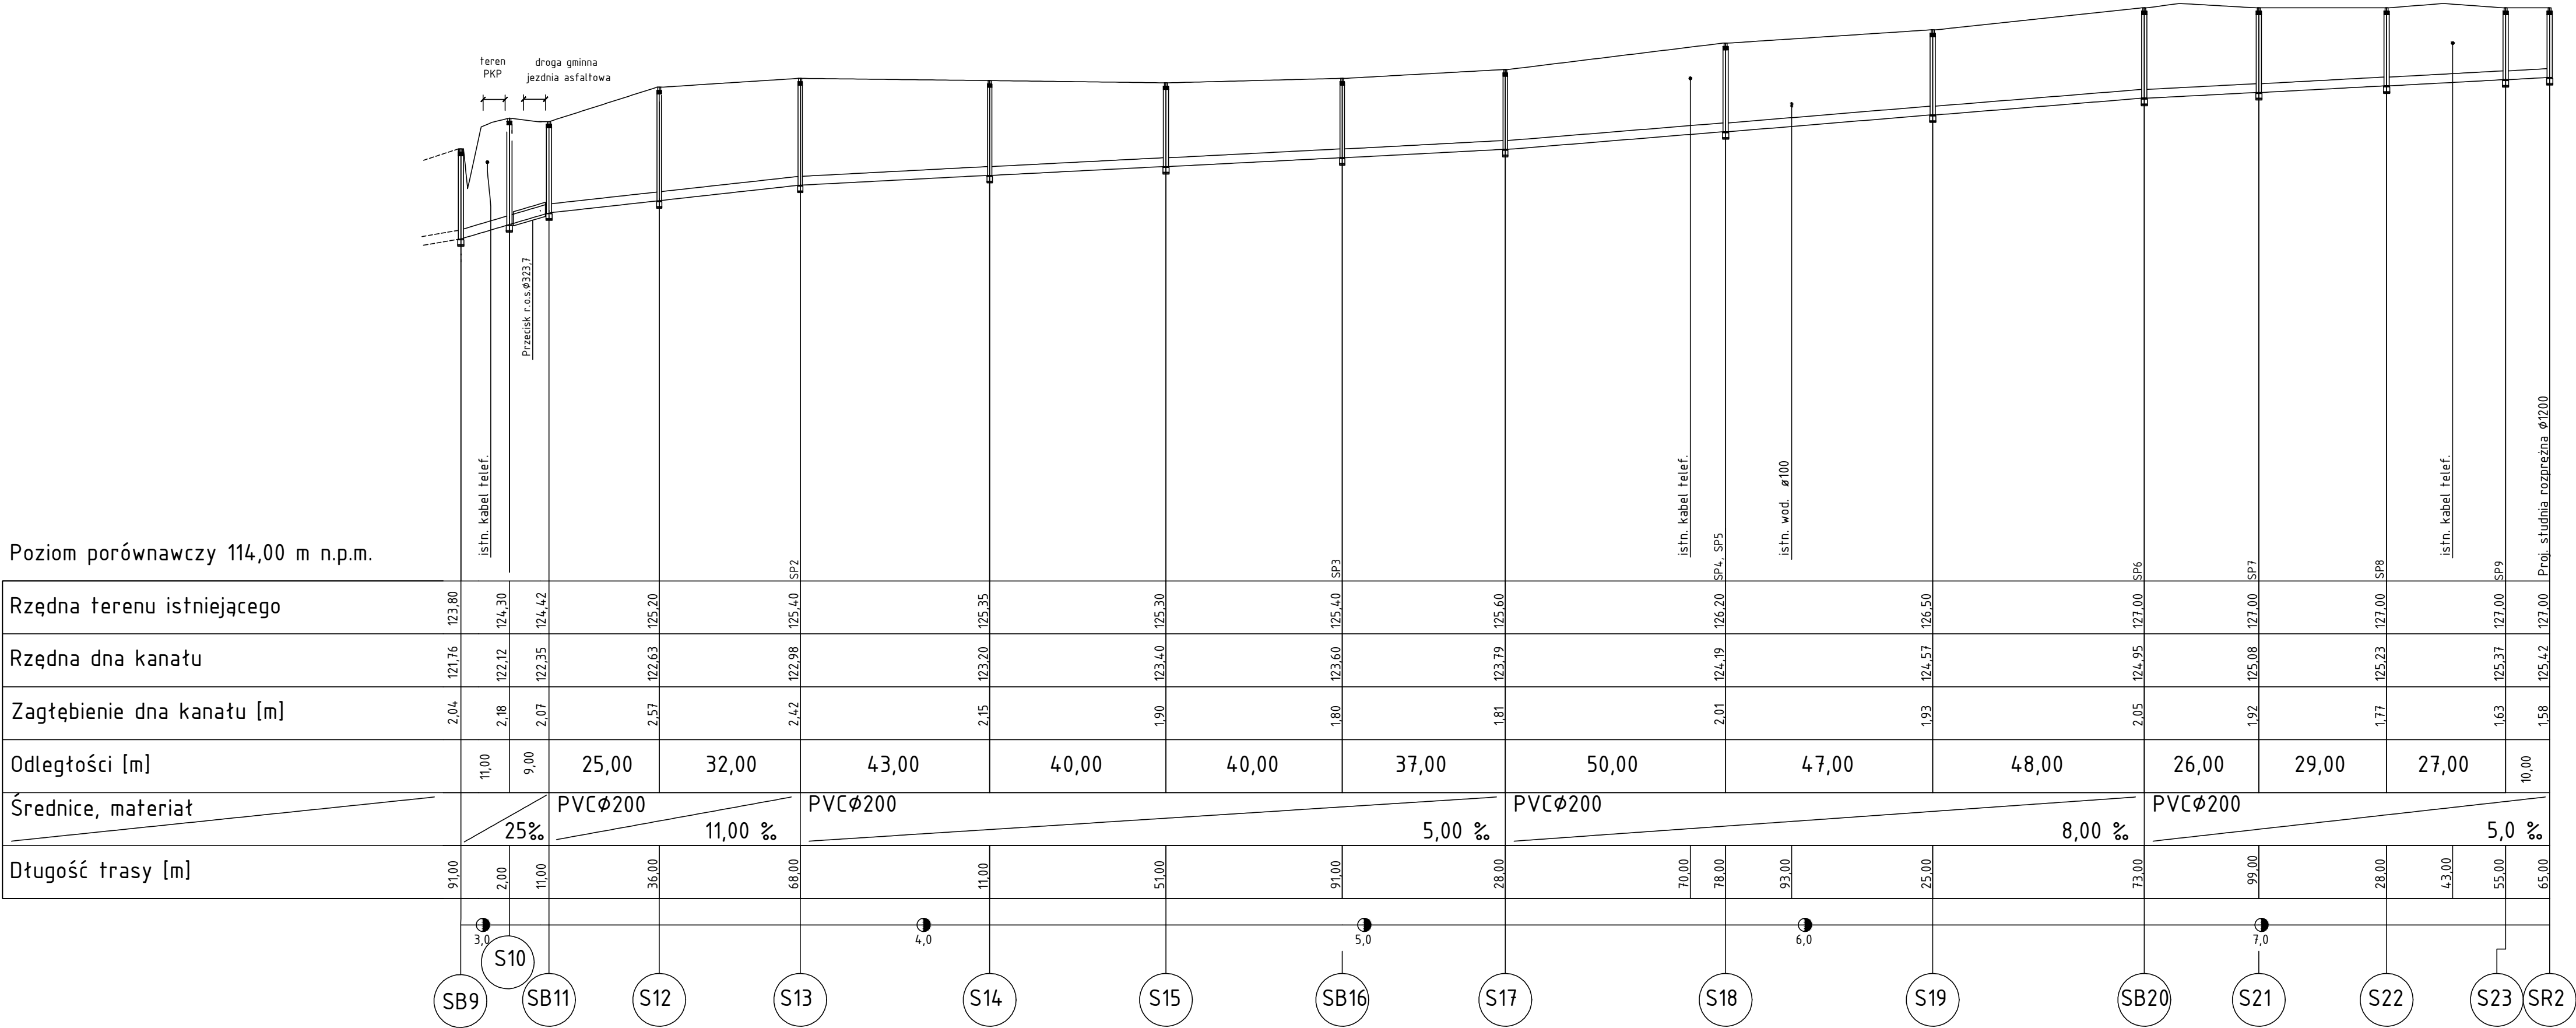

Zakład Projektowo-Usługowy Inżynierii Środowiska "PRIMEKO" 62-800 Kalisz, ul.Łódzka 210 tel/fax 62 767 02 63 www.primeko.com.pl e-mail: primeko@o2.pl			Stadium	PB-W
			Skala	1: 100/1000
			Data oprac.	Czerwiec 2012r.
Obiekt Adres	Budowa kanalizacji sanitarnej wraz z przyłączami w miejscowości Wola Książęca gm. Kotlin			
Nazwa rysunku	PROFILE PODŁUŻNE Kolektor K-1 (odc. SB9-SR2)			
Projektant	inż. J. Grzelak	7131-7132/31/PW/2002	Rys nr.	
Opracował	Mgr inż. Ł. Cholewa		2.2	