


RUROCIĄG T-1

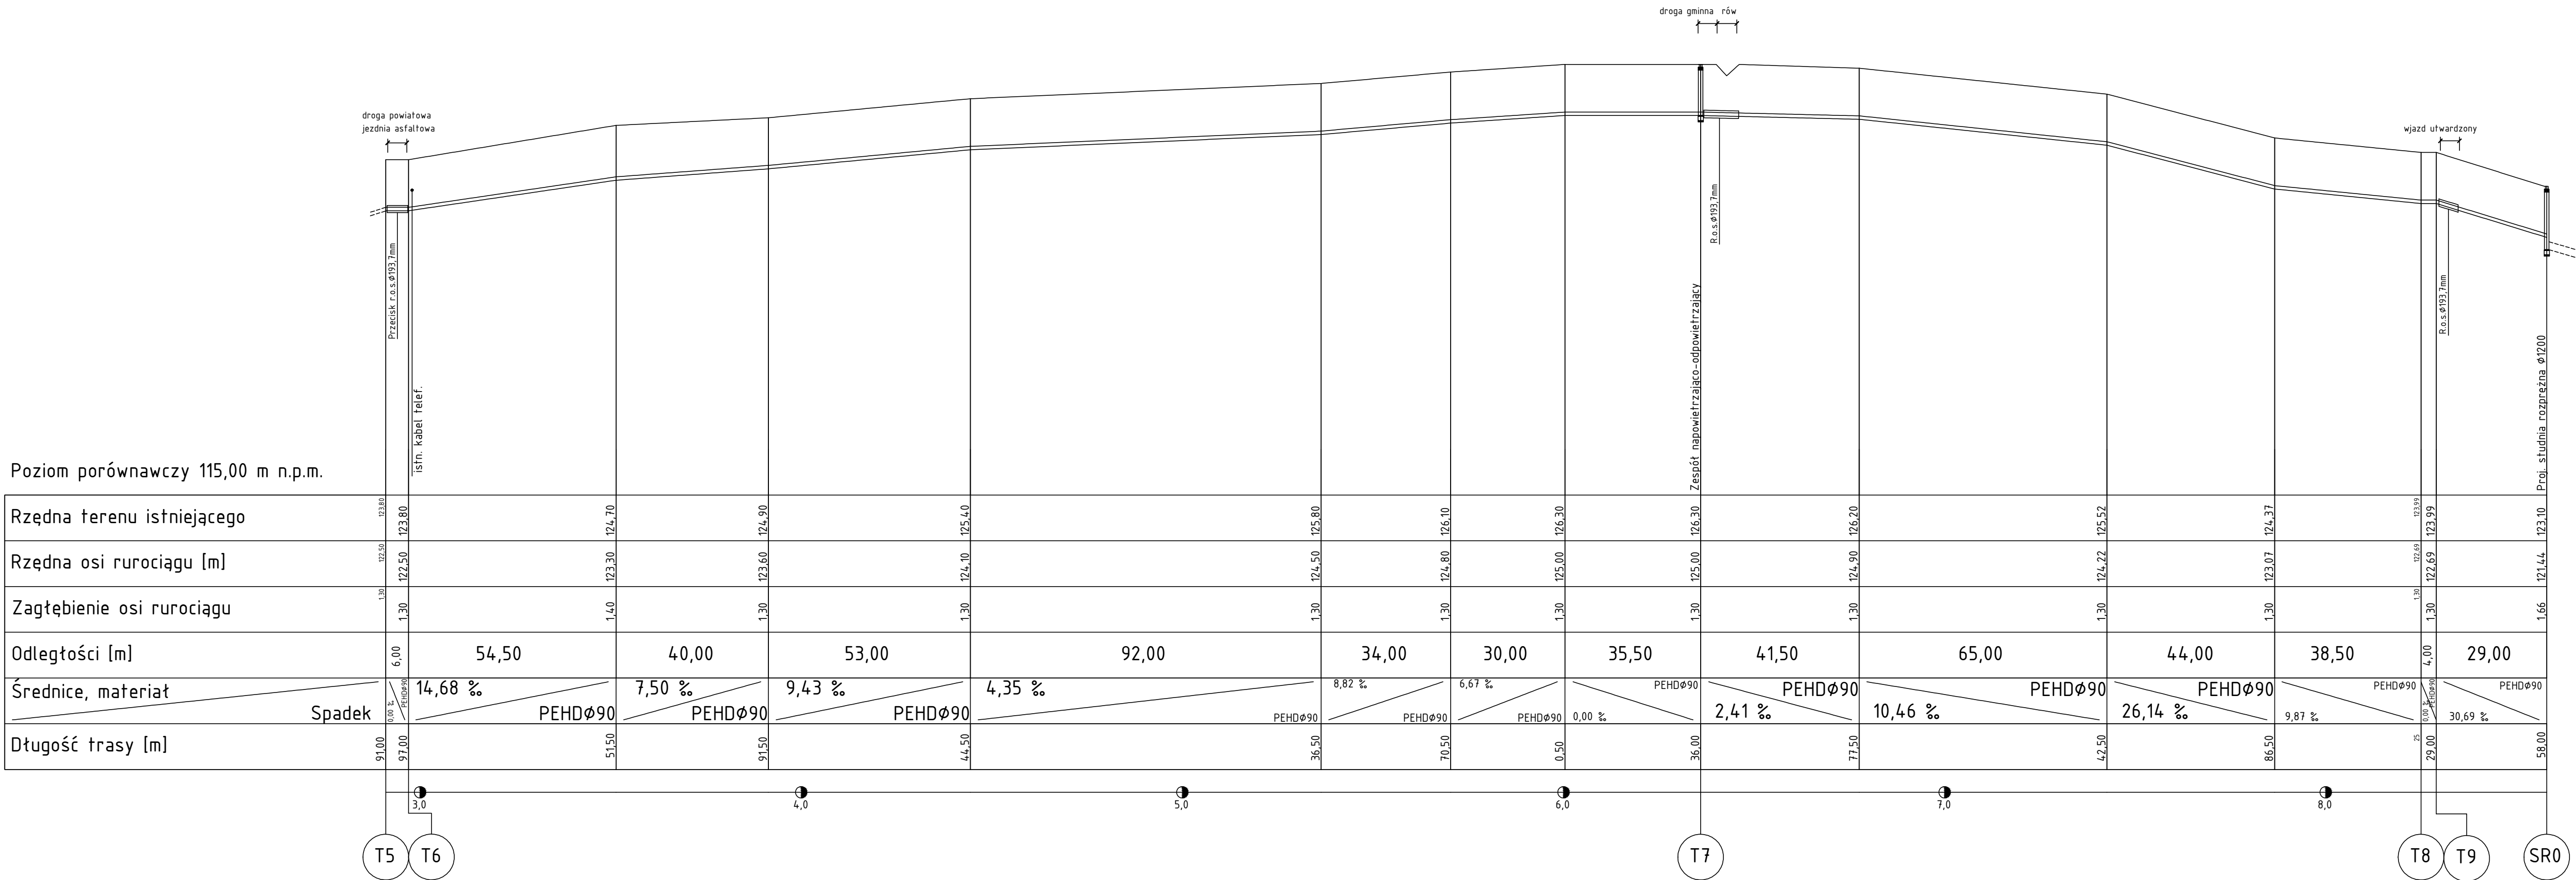

Zakład Projektowo-Ustugowy Inżynierii Środowiska		Stadium	PB-W
"PRIMEKO"		Skala	1: 100/1000
62-800 Kalisz, ul.Łódzka 210		Data oprac.	Czerwiec 2012r.
tel/fax 62 767 02 63			
www.primeko.com.pl e-mail: primeko@o2.pl			
Obiekt	Budowa kanalizacji sanitarnej wraz z		
Adres	przytaczami w miejscowości Wola Książęca		
	gm. Kotlin		
Nazwa rysunku	PROFILE PODŁUŻNE		
	Rurociąg T-1 (odc. T5-SR0)		
Projektant	inż. J. Grzelak	7131-7132/37/PW/2002	Rys. nr.
Opracował	Mgr inż. Ł. Cholewa		2.3